



MUNICIPALIDAD DE ZANJA PYTA

Milciades Olmedo c/ Carretera Internacional

Telefax: 0982 430925

Correo Electrónico: uomunicipalidaddezanjapyta@hotmail.com

R.U.C.: 80071876-3

Misión: Institución municipal responsable de promover la agricultura y ganadería, fomentar el comercio en general; para mejorar la calidad de vida de los habitantes

LICITACION DE MENOR CUANTIA NACIONAL MCN Nro. 04/2026, CON ID Nro. 480801, IMPLEMENTADO PARA EL "PERFILADO Y REPARACION DE CAMINO RURAL".

Extensión: 2.800 metros lineales.

Superficie total: 22.400 metros cuadrados.

Lugar de la obra: Callejón vecinal de la Colonia Cerro 21, del distrito de Zanja Pyta, Departamento de Amambay.

Item	Código	Descripción	Unidad de Medida	Cantidad
1	82101502-004	CARTEL DE OBRA	UNIDAD	2
2	72131601-9974	REPLANTEO Y MARCACION	METROS CUADRADOS	22.400
3	72131701-011	PERFILADO DE CAMINO	METROS CUADRADOS	22.400
5	72131701-014	COLOCACION DE RIPIO EN PUNTOS CRITICOS	METROS CUBICOS	1.700



Juan Romero Guerrero
Director de Obras
Municipalidad de Zanja Pyta



MUNICIPALIDAD DE ZANJA PYTA


Milciades Olmedo c/ Carretera Internacional

Telefax: 0982 430925

Correo Electrónico: uocmunicipalidaddezanjapyta@hotmail.com

R.U.C.: 80071876-3

Misión: Institución municipal responsable de promover la agricultura y ganadería, fomentar el comercio en general; para mejorar la calidad de vida de los habitantes

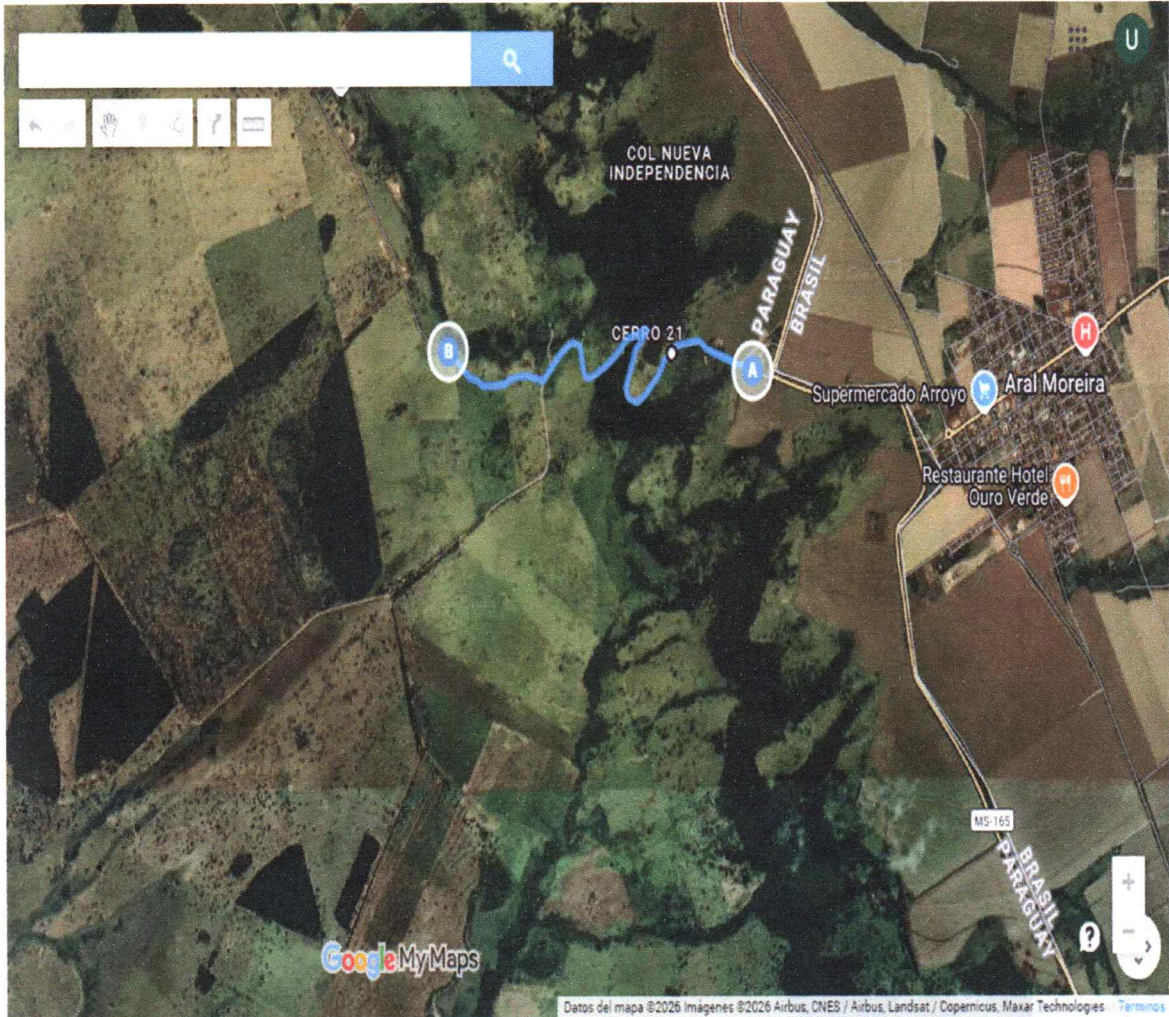

Juan Romero Guerrero
Director de Obras
Municipalidad de Zanja Pyta





MUNICIPALIDAD DE ZANJA PYTA


Milciades Olmedo c/ Carretera Internacional

Telefax: 0982 430925

Correo Electrónico: uocmunicipalidaddezanjapyta@hotmail.com

R.U.C.: 80071876-3

Misión: Institución municipal responsable de promover la agricultura y ganadería, fomentar el comercio en general; para mejorar la calidad de vida de los habitantes

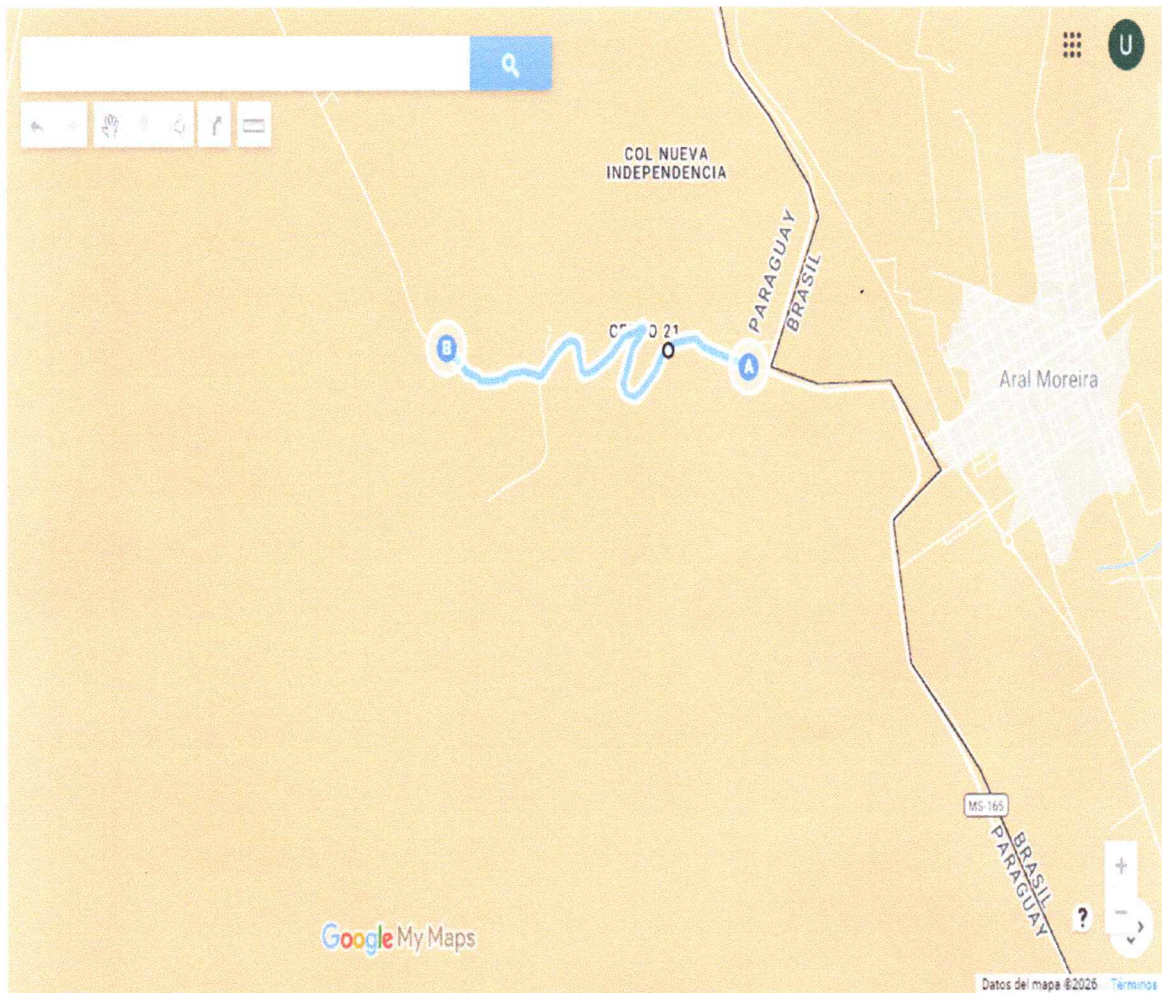


Juan Romero Guerrero
Director de Obras
Municipalidad de Zanja Pyta


MUNICIPALIDAD DE ZANJA PYTA
DPTO. DE OBRAS Y SERVICIOS



MUNICIPALIDAD DE ZANJA PYTA


Milciades Olmedo c/ Carretera Internacional

Telefax: 0982 430925

Correo Electrónico: uomunicipalidaddezanjapyta@hotmail.com

R.U.C.: 80071876-3

Misión: Institución municipal responsable de promover la agricultura y ganadería, fomentar el comercio en general; para mejorar la calidad de vida de los habitantes

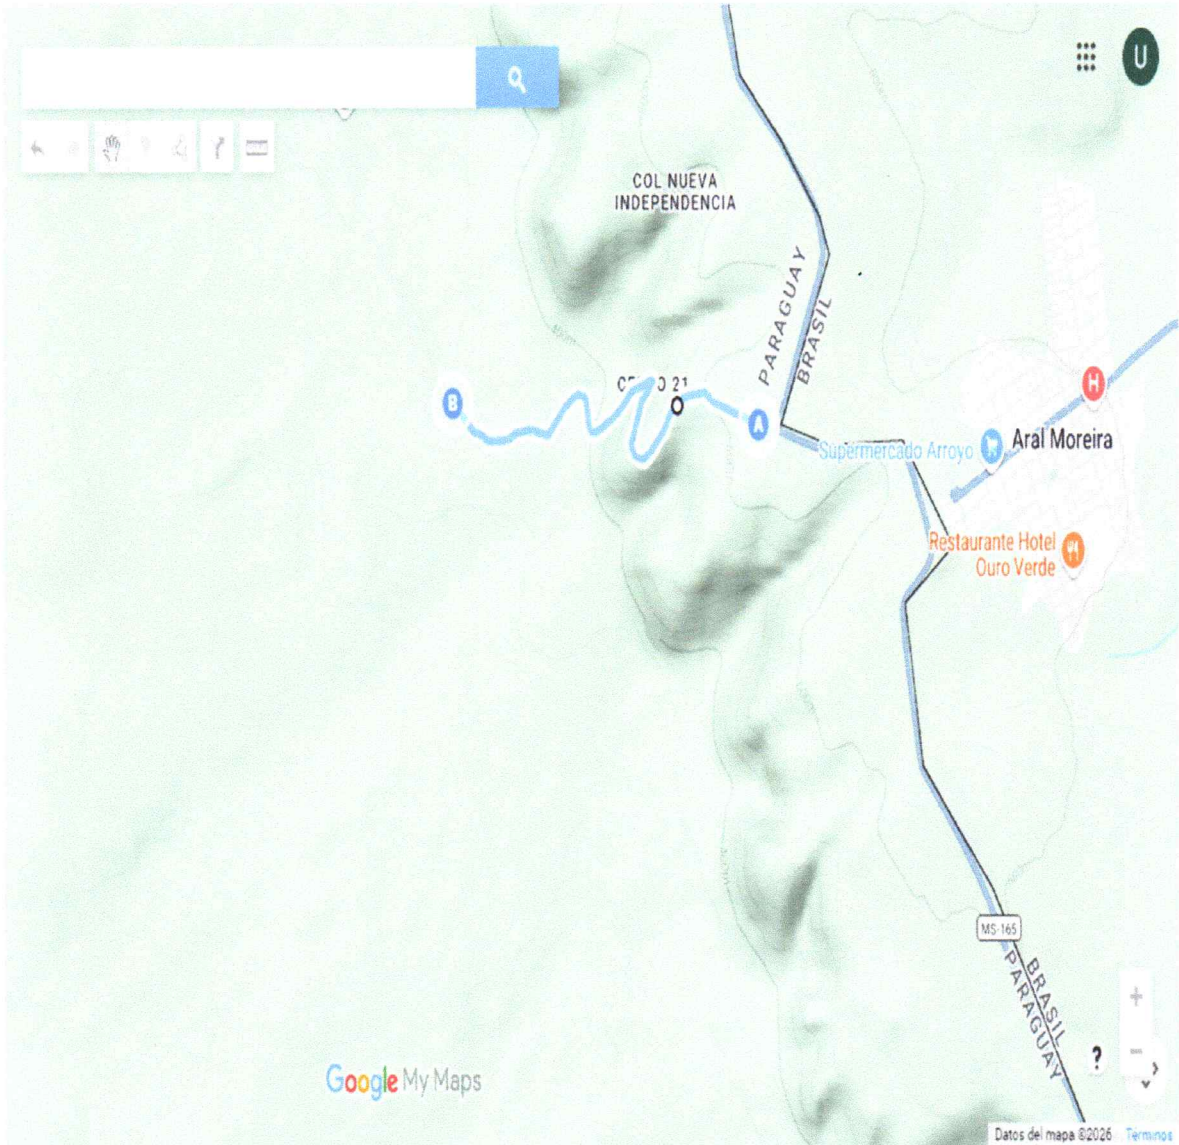


Juan Romero Guerrero
Director de Obras
Municipalidad de Zanja Pyta





MUNICIPALIDAD DE ZANJA PYTA

Milciades Olmedo c/ Carretera Internacional

Telefax: 0982 430925

Correo Electrónico: uocmunicipalidaddezanjapyta@hotmail.com


R.U.C.: 80071876-3


Misión: Institución municipal responsable de promover la agricultura y ganadería, fomentar el comercio en general; para mejorar la calidad de vida de los habitantes

BASE COMPACTADA

ENRIPIADO H = 0,15m

CORTE TRANSVERSAL DE LA CALLE ESCALA 1:75

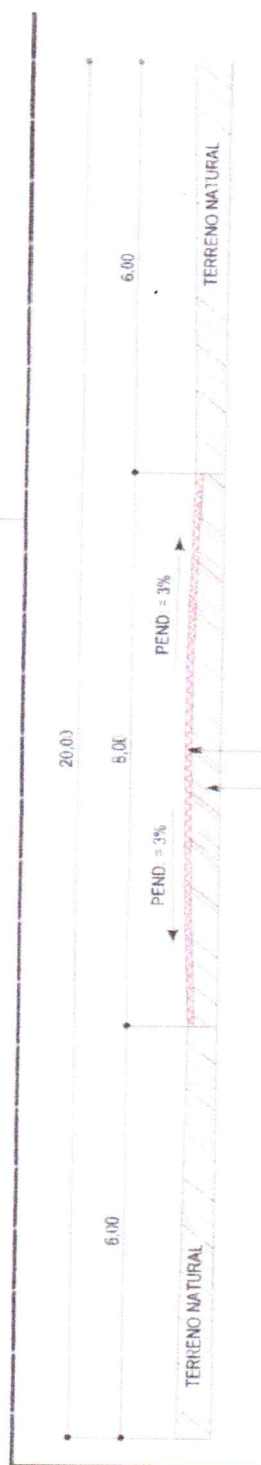


Juan Romero Guerrero
Director de Obras
Municipalidad de Zanja Pyta