


PLANTA ACOTADA  
ESC.: \_\_\_\_\_ 1:75

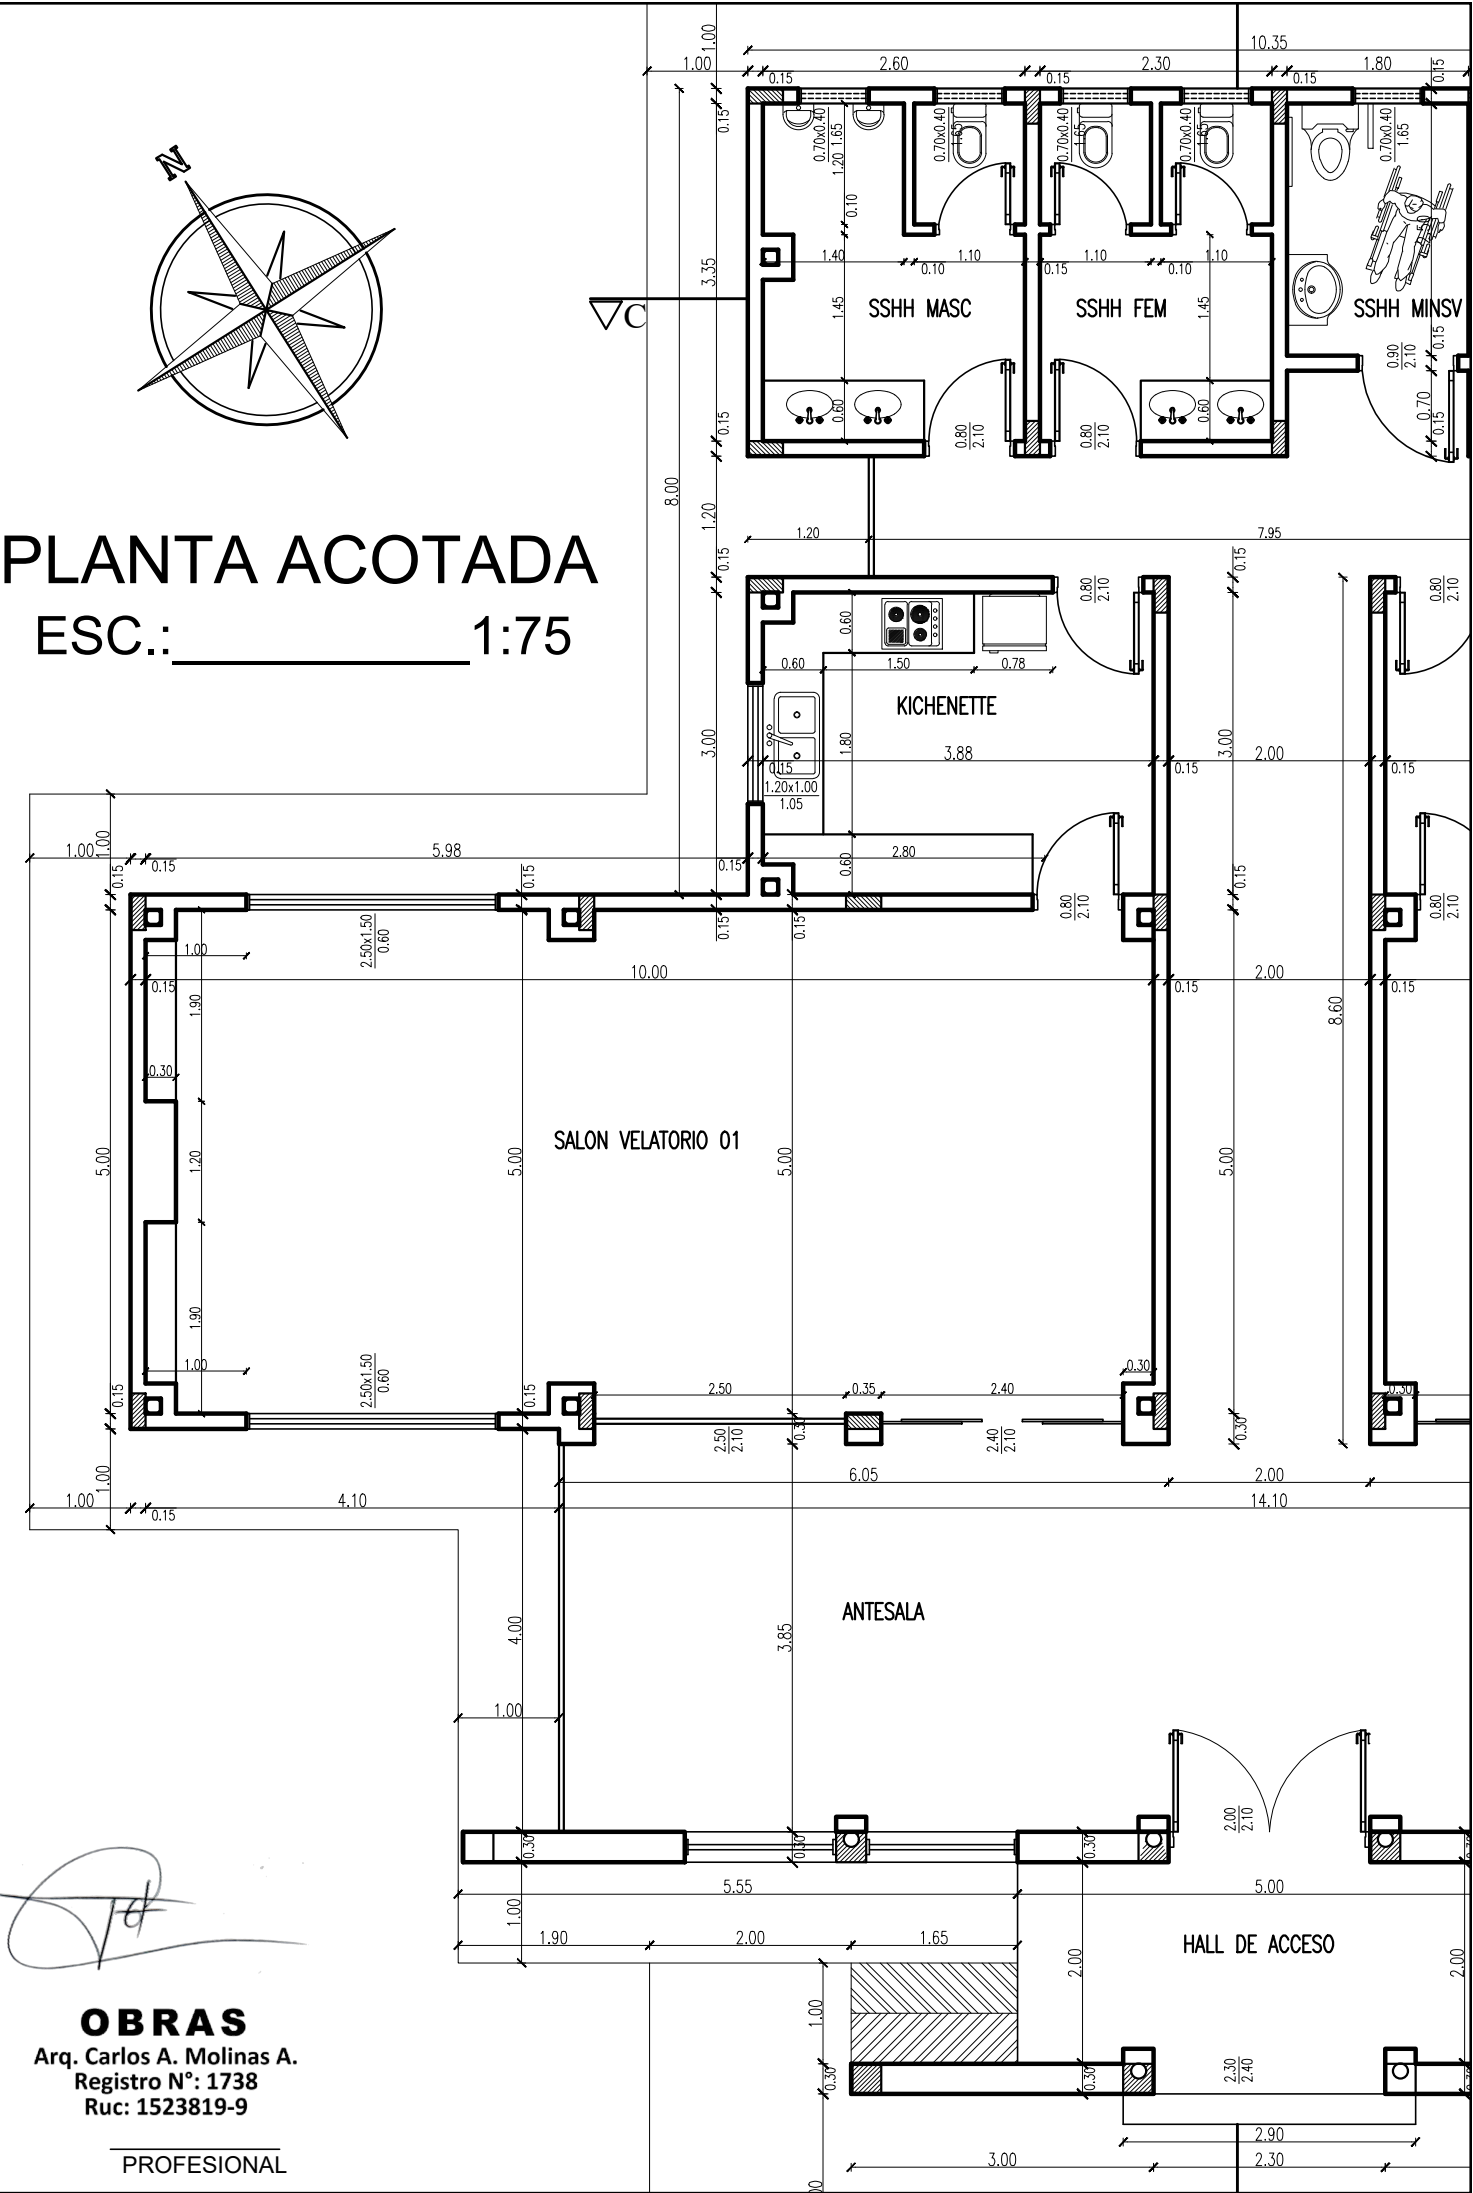

**OBRAS**  
Arq. Carlos A. Molinas A.  
Registro N°: 1738  
Ruc: 1523819-9

PROFESIONAL