



Municipalidad de
Loma Plata

COMPUTO METRICO Y PRESUPUESTO

Obra: CONSTRUCCION DE CAMINERO PEATONAL DE PAVIMENTO RIGIDO DE HORMIGON EN LA CALLE ELIGIO AYALA Y LA CALLE MORINGA

Ubicacion: CALLE ELIGIO AYALA Y MORINGA

Municipalidad : LOMA PLATA

Cta. Cte. Ctral N°:

Superficie a pavimentar con hormigon: 1225m2

Profesional: Arq. Fernanda Romero

Patente Profesional N°: 000383


Domicilio: Loma Plata

Ítem	DESCRIPCIÓN DE RUBROS	UN	CANT	PRECIO UNIT.	PRECIO TOTAL
1	Replanteo y marcación	m2	1.225,00	0	0
2	Cartel de obras (2m x 3m). Se colocaran al inicio y al final del tramo de obra	un	2,00	0	0
3	Preparación del terreno: desbroce, perfilado y compactación mecánica del suelo	m2	1.225,00	0	0
4	Construcción de rampa para silla de ruedas de H°A° rígido fck 250 kg/cm2, sobre colchón de arena tipo chaco y fieltro tipo carpa de 3micrones	m2	30,00	0	0
5	Construcción de pavimento rígido de H°A° fck 250 kg/, sobre colchón de arena tipo chaco y fieltro tipo carpa de 3micrones	m2	1.195,00	0	0
6	Limpieza final de obra	gl	1,00	0	0
TOTAL IVA INCLUIDO					0

SON GUARANIES: - iva incluido


DIRECTOR DE OBRAS
HERIC MENDOZA
Director de Obras
Municipalidad de Loma Plata




FISCAL DE OBRAS
Arq. Fernanda Romero
Fiscal de Obras
Municipalidad de Loma Plata



ELIGIO AYALA- MORINGA


Escala:

1/1000

CORTE ESQUEMATICO


PAVIMENTO TIPO DE H^oA^o CON FCK
180 Y JUNTA DE DILATACIÓN DE
2CM CADA 10 METROS LINEALES.

COLCHÓN DE ARENA TIPO CHACO
DE 10CM A 15 CM.

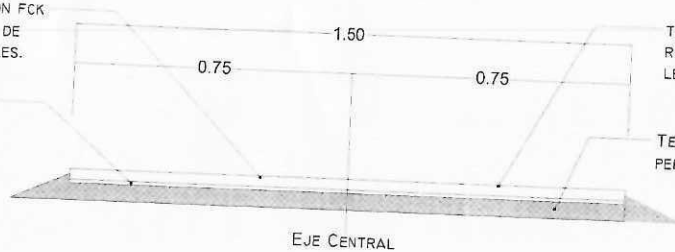

TERMINACIÓN SUPERFICIAL
RUGOSA ANTIDESLIZANTE CON
LEVE PENDIENTE A LA CALLE

TERRENO NATURAL PREVIA
PERFILADA Y COMPACTACIÓN

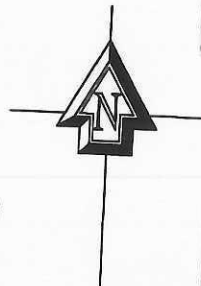

13 RAMPAS DE 1,5X1,5

1.225 M2



CONSTRUCCION DE CAMINERO PEATONAL DE PAVIMENTO RIGIDO DE HORMIGON
EN LA CALLE ELIGIO AYALA Y LA CALLE MORINGA

UBICACION	BARRIO RESIDENCIAL SUR
PROPIETARIO	MUNICIPALIDAD DE LOMA PLATA
DOMICILIO	AV. CENTRAL ESQ. CALLE ULTIMA
PROFESIONAL	ARQ. FERNANDA ROMERO PAT. Nº 000383
DOMICILIO	LOMA PLATA

Arq. Fernanda Romero
Fiscal de Obras
Municipalidad de Loma Plata

CTA. CTE. CRTAL. Nº SUPERFICIE DEL PROYECTO EN EL TERRENO 1 225 M2

PROPIETARIO PROFESIONAL
LA FIRMA ES A EFECTO DE TRAMITES MUNICIPALES