




*Capiatá  
Por Buen  
Camino*

Gobierno Municipal de la Ciudad de Capiatá  
Dirección de Infraestructura Pública y Servicios  
Periodo 2021-2026

**COORDENADAS U.T.M.**  
P1 : X: 458.932 Y: 7.195.307  
P2 : X: 459.013 Y: 7.195.405

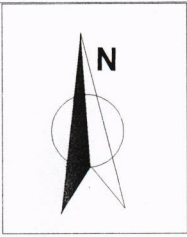

CALLE ALBORADA



**COMPAÑIA 10° LAURELTY - BARRIO ALBORADA- CALLE ALBORADA**

<b>OBRA: CONSTRUCCIÓN DE EMPEDRADO Y CANAL A CIELO ABIERTO</b>	AÑO: 2025	Lámina N° 01
DIRECCIÓN DE INFRAESTRUCTURA PÚBLICA Y SERVICIOS	SUPERFICIE TOTAL: 1.200,00 m2	Escala 1/2255


*Km 23 Ruta PY02 Mcal. Estigarribia e/ Mcal López-Teléfono 0228-634727*



*Capiatá  
Por Buen  
Camino*

Gobierno Municipal de la Ciudad de Capiatá  
Dirección de Infraestructura Pública y Servicios  
Periodo 2021-2026

**DETALLE CONSTRUCTIVO  
DE CANAL DE PBC**

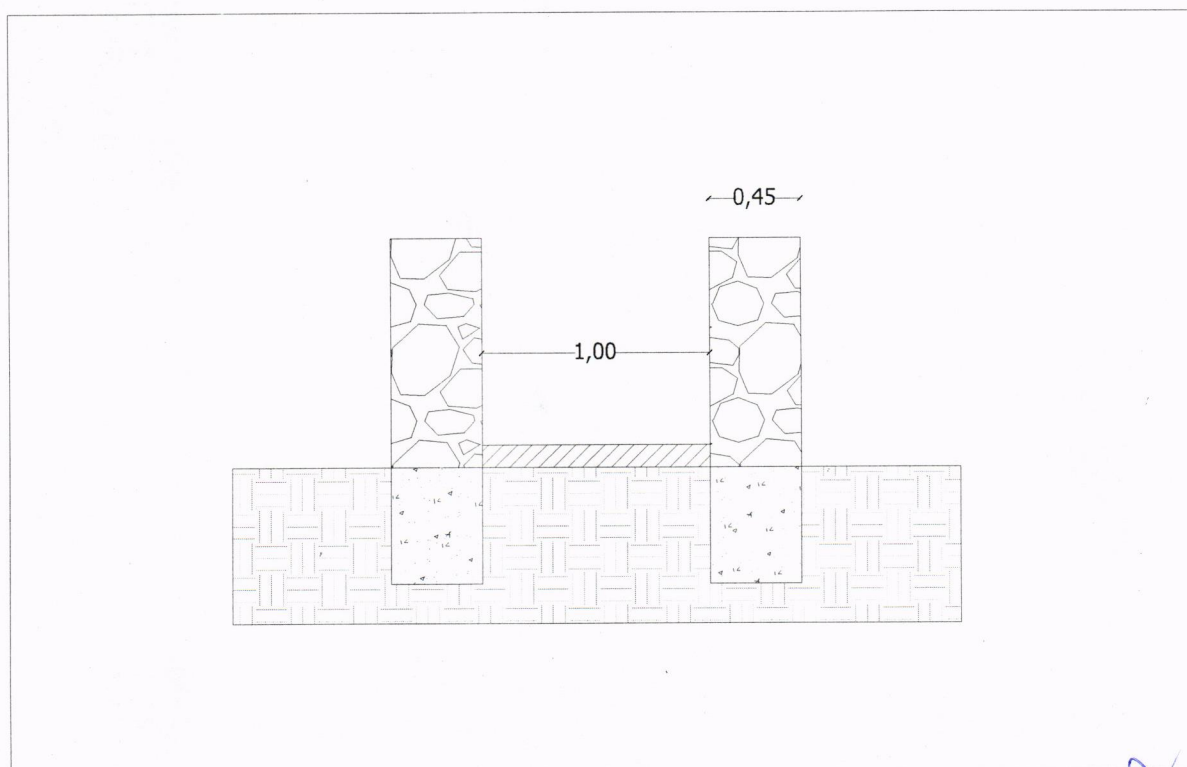

**COMPAÑIA 10° LAURELTY - BARRIO ALBORADA- CALLE ALBORADA**

<b>OBRA: CONSTRUCCIÓN DE EMPEDRADO Y CANAL A CIELO ABIERTO</b>	<b>AÑO: 2025</b>	<b>Lámina N° 02</b>
<b>DIRECCIÓN DE INFRAESTRUCTURA PÚBLICA Y SERVICIOS</b>	<b>DETALLE DE CORTE</b>	<b>Escala 1/2255</b>

*Km 23 Ruta PY02 Mcal. Estigarribia e/ Mcal López-Teléfono 0228-634727*