



1. PLANTA ARQUITECTONICO

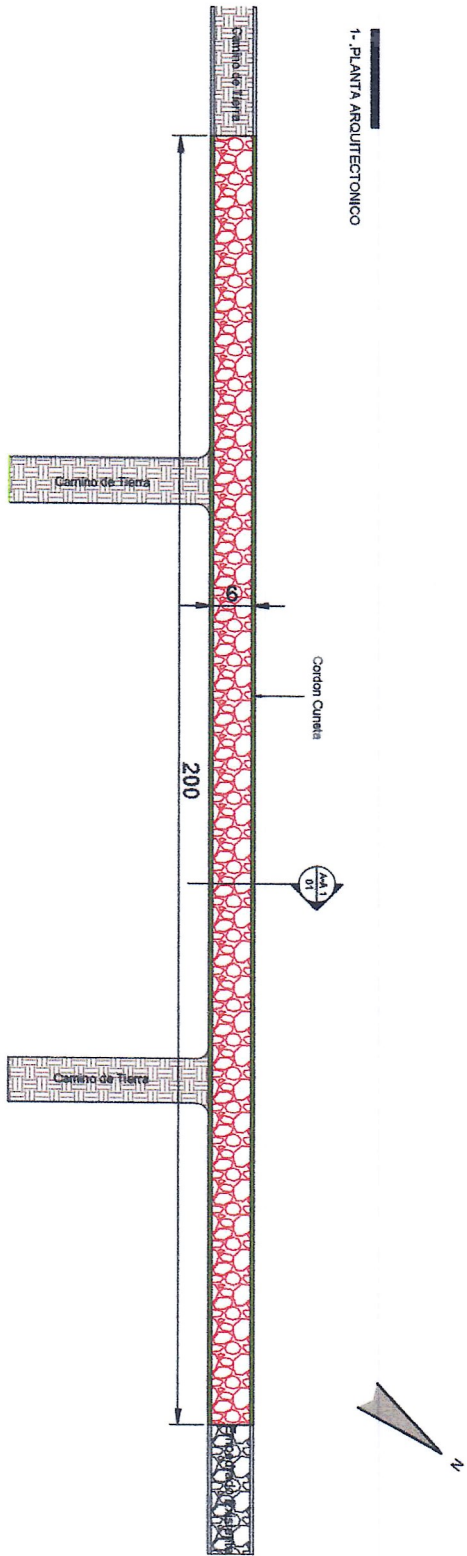

2. CORTE A-A

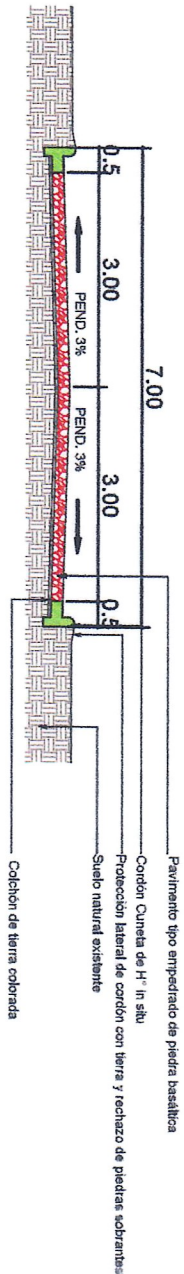

MUNICIPALIDAD DE SANTA FÉ DEL PARANÁ	
Departamento: De Obras	
Proyecto: Construcción de Pavimento tipo Empedrado en el Barrio Amanecer	
Lam. N°: 01	Año: 2.026
Obra: Construcción de Pavimento tipo Empedrado en el Barrio Amanecer	