



PLANTA GENERAL
Escala 1:50

Fernando Rotela
Fernando Rotela
Ingeniero Civil
Reg. Prof. N° 4.045

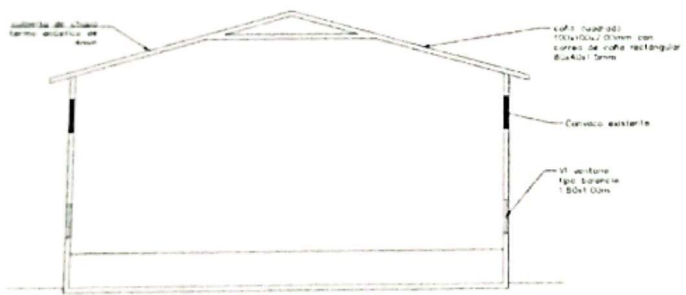

CORTE
Escala 1:50

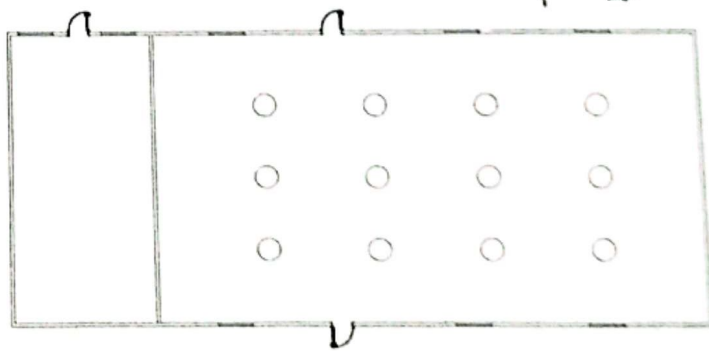

PLANTA ELECTRICA
Escala 1:50



Oscar E. Nizkor
Encargado Catastro
Santa Rosa de Misiones

APROBADO
POR DEPARTAMENTO DE CATASTRO
MUNICIPALIDAD SANTA ROSA DE MISIONES

MUNICIPALIDAD DE SANTA ROSA MISIONES
DEPARTAMENTO DE OBRAS

COLEGIO PARROQUIAL PRIV. SUBV. SANTA ROSA DE LIMA

REFACCIONES DE MULTIUSO