


FACHADA

ESCALA 1/100

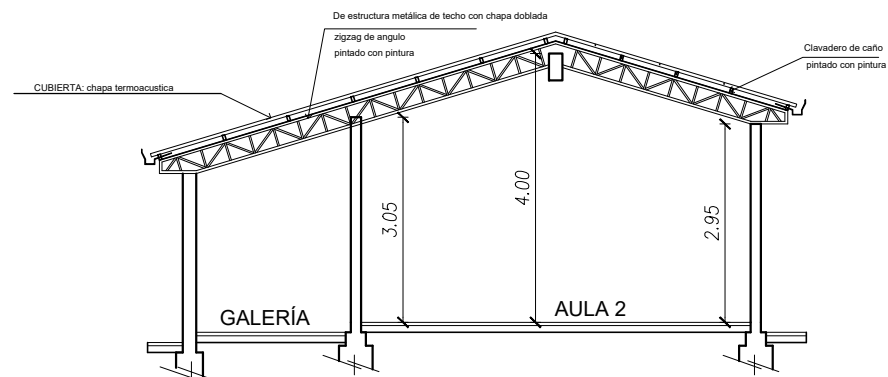

CORTE

ESCALA 1/100

LAMINA: 02

OBRA: Cambio de Techo

PROPIETARIO ESC. BAS. N° 2120 JUAN PABLO II

DIRECCION: ZONA RURAL PIRAPO'I

Arq. Carlos Aquino

Carlos Aquino
Arquitecto
Reg. Prof. M.O.F.C. N° 2648