
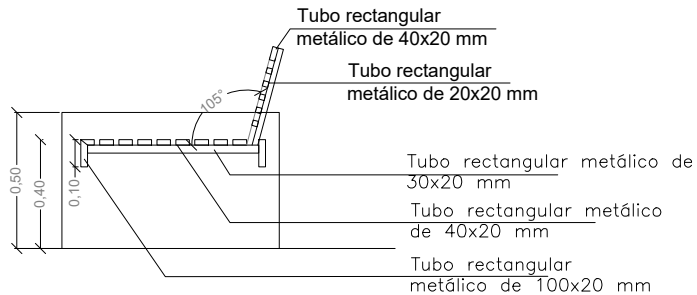


VISTA SUPERIOR

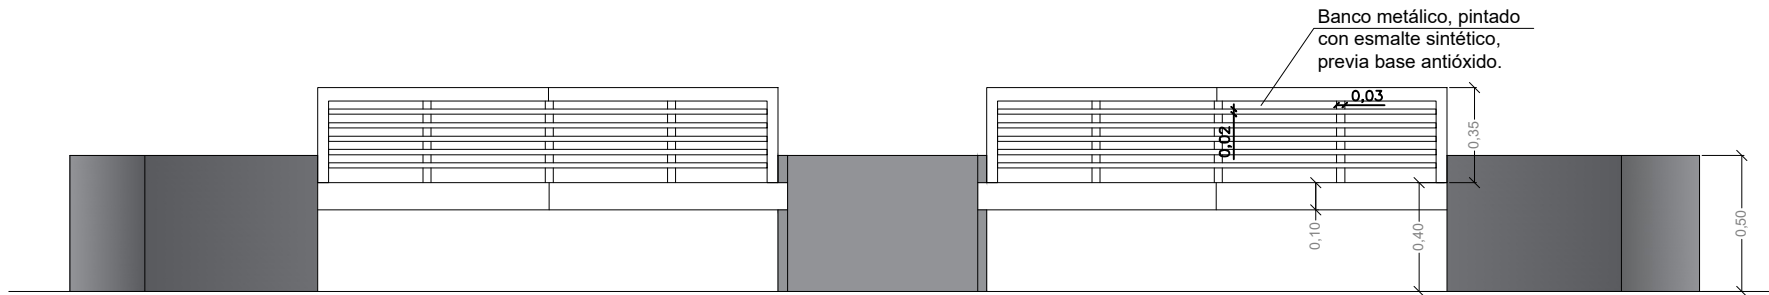

DETALLE
BANCO SEMICIRCULAR
ESC:.....1/25

PROYECTO PROYECTO MANTENIMIENTO y MEJORAMIENTO DE LA PLAZA ROSA MOREL, DE LA CIUDAD DE LUQUE

UBICACIÓN:

PROPIETARIO:

DOMICILIO:

PROFESIONAL: PATENTE N°:

DOMICILIO:

SUPERFICIE DEL TERRENO:

SUPERFICIE A CONSTRUIR:

CTA. CTE. CTRAL.:

.....
PROPIETARIO

.....
PROFESIONAL

LÁMINA
05