


CALLE PRINCIPAL

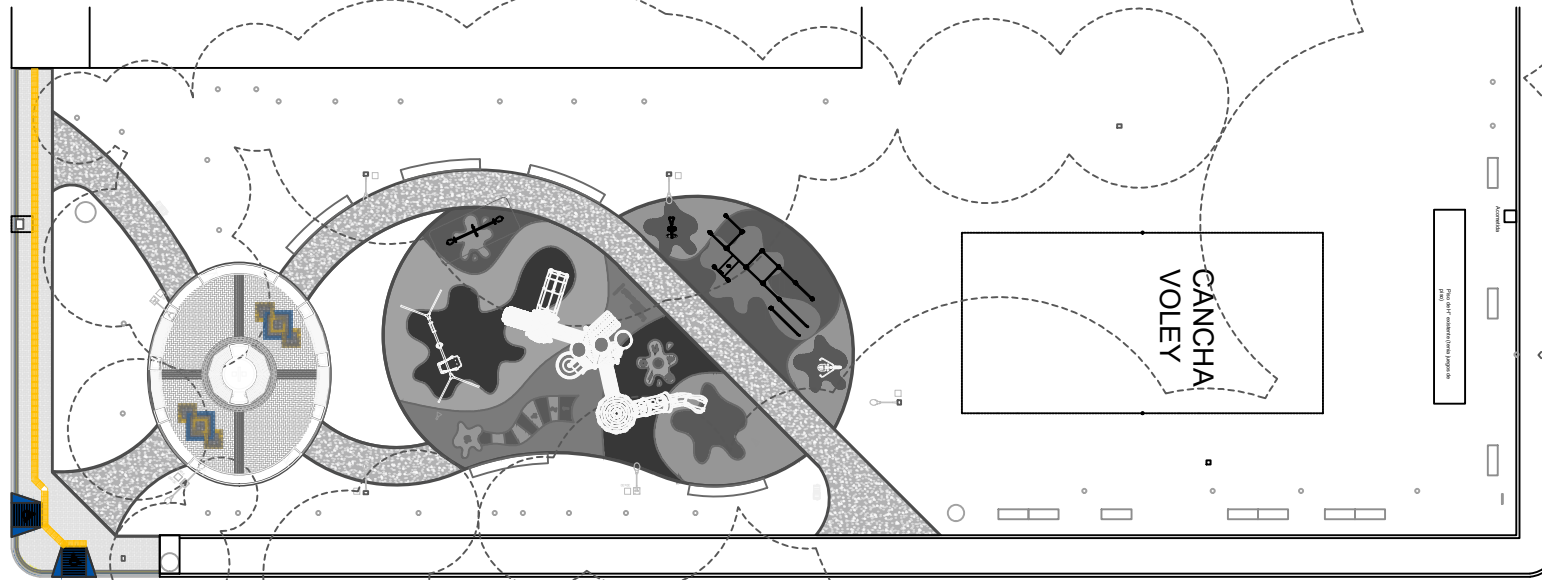

CALLE SECUNDARIA

CALLE SECUNDARIA

PLANO GENERAL PLAZA ROSA MOREL  
Sin escala



Arq. Adrián Gonzalez  
Dirección de Obras Públicas Municipales  
Municipalidad de Luque

**PROYECTO** PROYECTO MANTENIMIENTO y MEJORAMIENTO DE LA PLAZA ROSA MOREL, DE LA CIUDAD DE LUQUE

UBICACIÓN:

PROPIETARIO:

DOMICILIO:

PROFESIONAL: PATENTE N°:

DOMICILIO:

SUPERFICIE DEL TERRENO:

SUPERFICIE A CONSTRUIR:

CTA. CTE. CTRAL.:

.....  
PROPIETARIO

.....  
PROFESIONAL

LÁMINA

02