

ENRIPIADO


7.00

PLANTA ARQUITECTONICA
ESCALA _____ 1: 50

RELLENO CON SUELO MEZCLADO
RIPIO Y/O CANTO RODADO

+0.14

+0.00

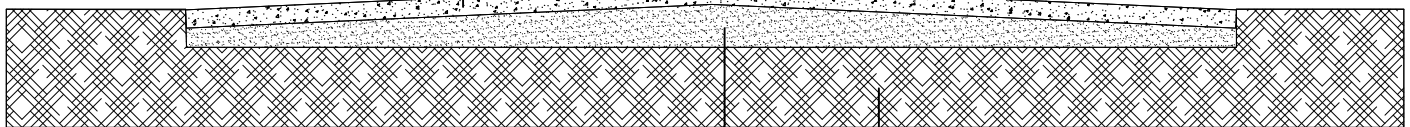

TERRENO NATURAL RASADO

TERRENO PERFILADO Y COMPACTADO

CORTE TRANSVERSAL
ESCALA _____ 1: 50

+0.14

+0.00

0.00

ESQUEMA DE CORTE
ESC. _____ 1: 50

MUNICIPALIDAD DE RAÚL ARSENIÓ OVIEDO

PROYECTO: MANTENIMIENTO DE CAMINO TIPO ENRIPIADO

UBICACION: DIFERENTES COMPAÑIAS DEL DISTRITO DE RAUL A. OVIEDO

PROFESIONAL: ARQ. LAURA PANIAGUA

PROFESIONAL

Laura Paniagua
Arq. Laura Paniagua
RUC: 3 392 168 7

PROPIETARIO