


FACHADA FRONTAL

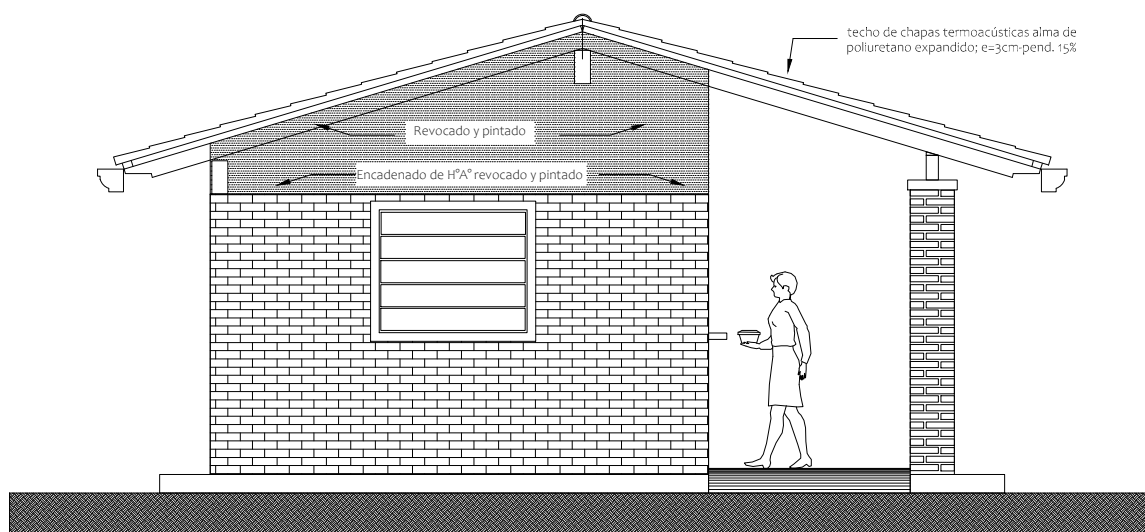

FACHADA LATERAL

Carlos María Mongeón
Arquitecto
Reg. Prof. MOPC N° 4078

MINISTERIO DE EDUCACION Y CIENCIAS

DIRECCION DE INFRAESTRUCTURA

PROYECTO

COCINA CON DESPENSA 6,05x6,10

Fachada Fontal y Lateral - escala 1/75

02