


CORTE DEMOSTRATIVO

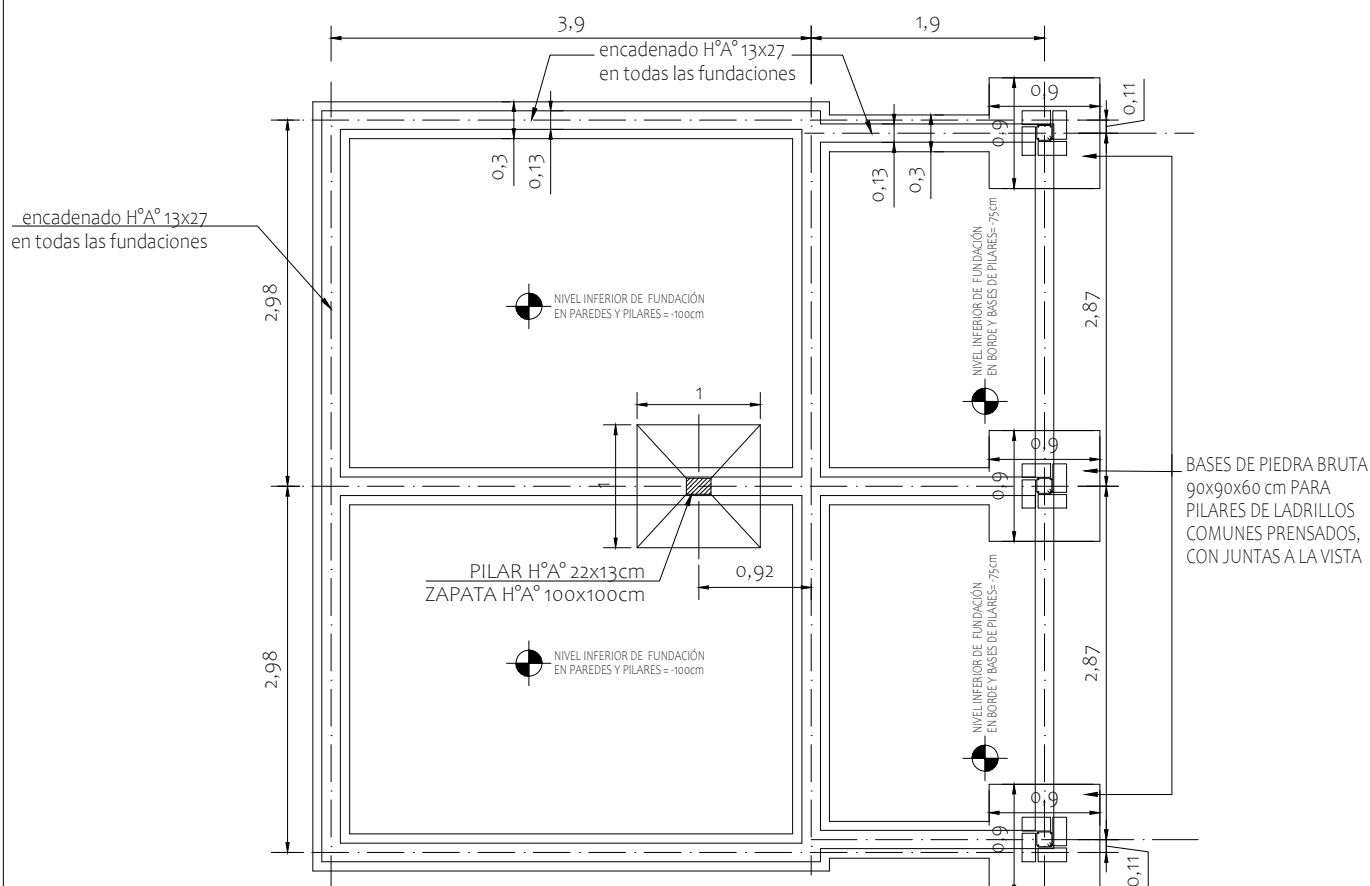

PLANTA DE FUNDACIONES

VIGAS CADENA =  $35 \text{ ml.} \times 0,13 \times 0,27 = 1,23 \text{ m}^3$

FUNDACIONES DE PIEDRA BRUTA COLOCADA = 6,89 m<sup>3</sup>

*Carla Mera Mongelón*  
Arquitecta  
Reg. Prof. MCPP N° 4078

MINISTERIO DE EDUCACION Y CIENCIAS

DIRECCION DE INFRAESTRUCTURA

PROYECTO

COCINA CON DESPENSA 6,05x6,10

FUNDACIONES - PLANTA Y CORTE - escala 1/75

04