


PROYECTO: CONSTRUCCIÓN DE PAVIMENTO TIPO EMPEDRADO EN CALLE 4 - ACCESO A ESCUELA LUZ Y ESPERANZA

PLANO DE UBICACIÓN

ESC. 1 / 900

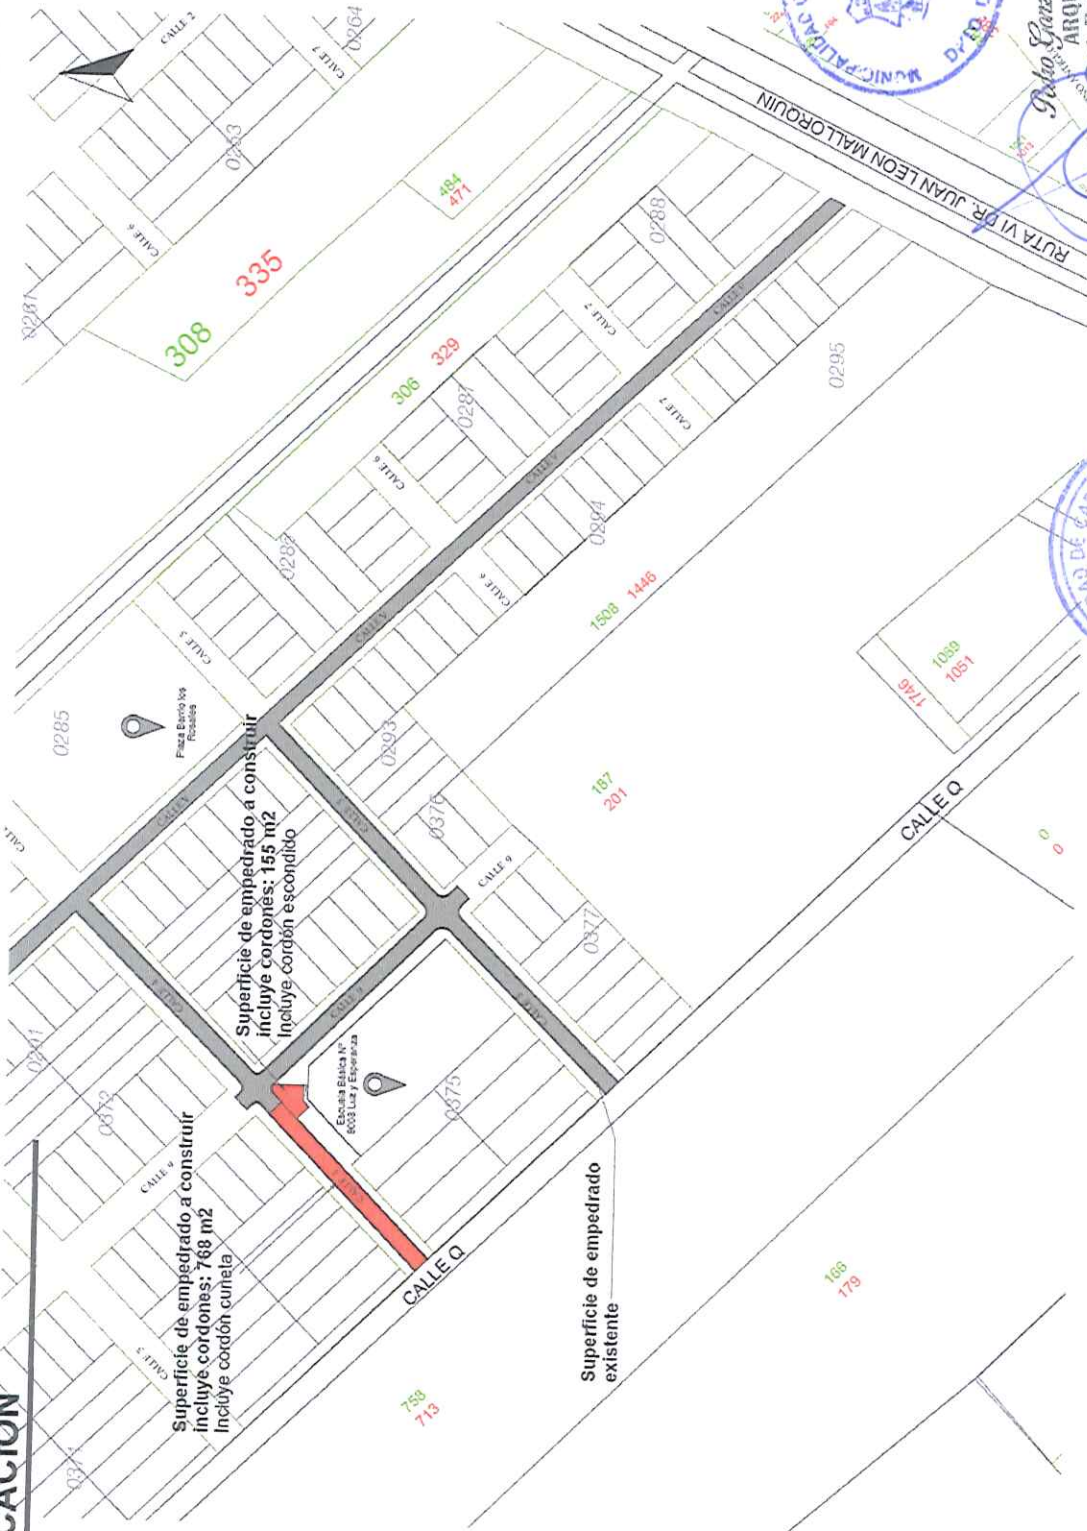

Municipalidad de Capitán Miranda

Firma del Intendente

Firma Profesional

L1




Roberto González Thiebrand
ARQUITECTO
Reg. Prof. N° 3333

PROYECTO: CONSTRUCCIÓN DE PAVIMENTO TIPO EMPEDRADO EN CALLE 4 - ACCESO A ESCUELA LUZ Y ESPERANZA

PLANO DE PLANTA

ESC. 1 / 500

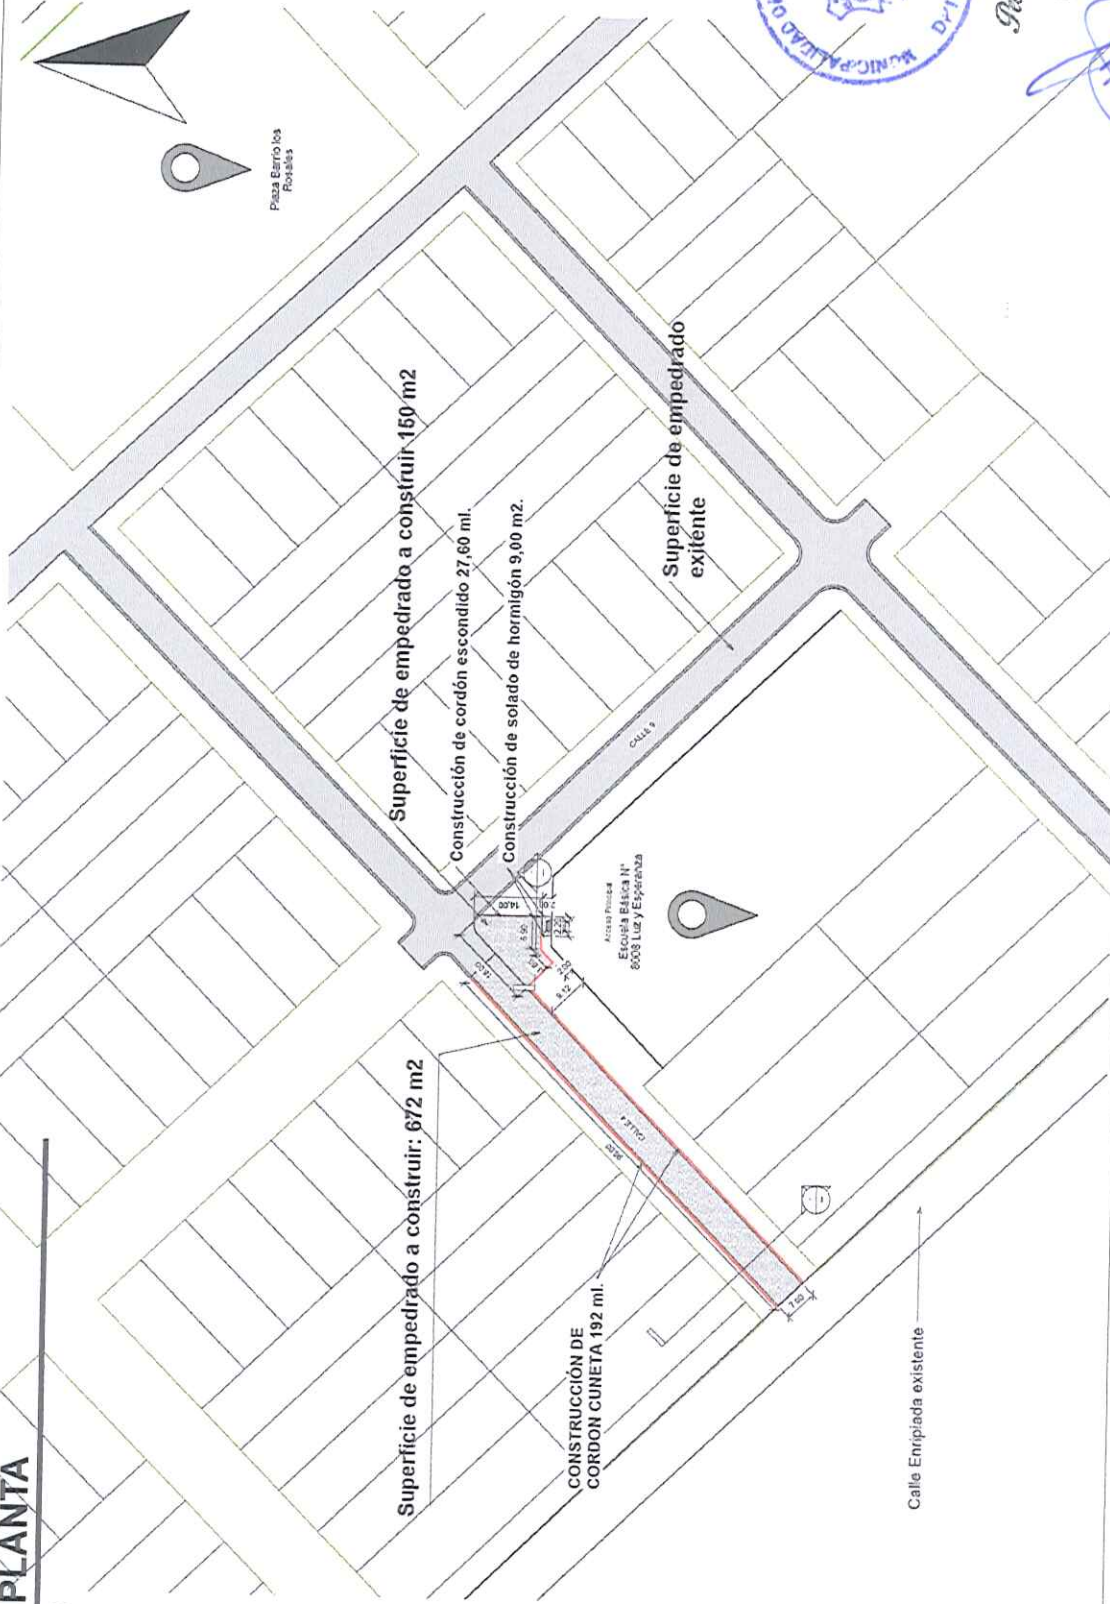

Pablo González Thiebraud
ARQUITECTO
Reg. Prof. N° 3333

[Signature]
Firma Profesional



Municipalidad de Capitán Miranda

LUCIANO BECKER
INTENDENTE
SERVICIO, COMPROBADO Y ESTIÓN


Luciano Becker
Firma del Intendente

L2

PROYECTO: CONSTRUCCIÓN DE PAVIMENTO TIPO EMPEDRADO EN CALLE 4 - ACCESO A ESCUELA LUZ Y ESPERANZA

PLANO DE PLANTA

ESC. 1 / 200

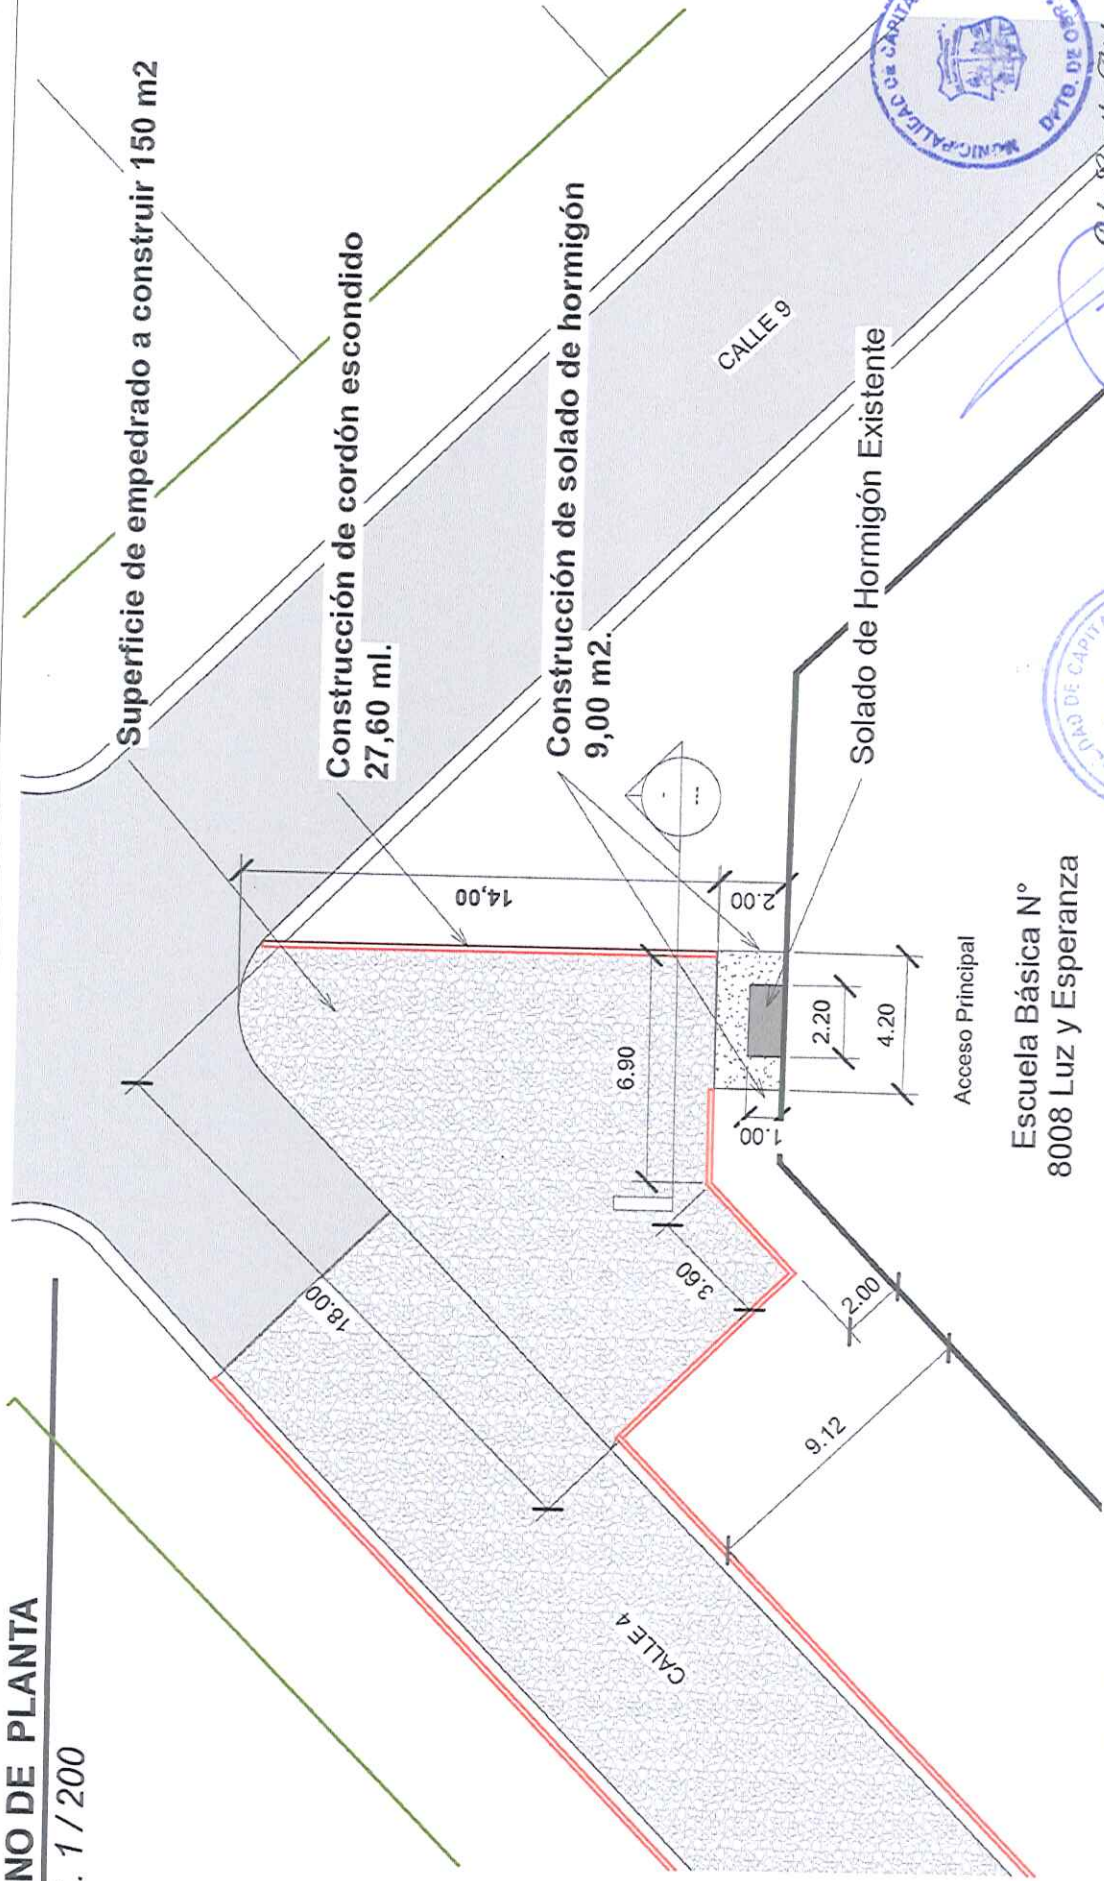

Municipalidad de Capitán Miranda

Firma del Intendente

Firma Profesional

L3




Julio González Thiebrand
ARQUITECTO
Reg. Prof. N° 3333

PROYECTO: CONSTRUCCIÓN DE PAVIMENTO TIPO EMPEDRADO EN CALLE 4 - ACCESO A ESCUELA LUZ Y ESPERANZA


CORTE TRANSVERSAL

ESC. 1 / 200

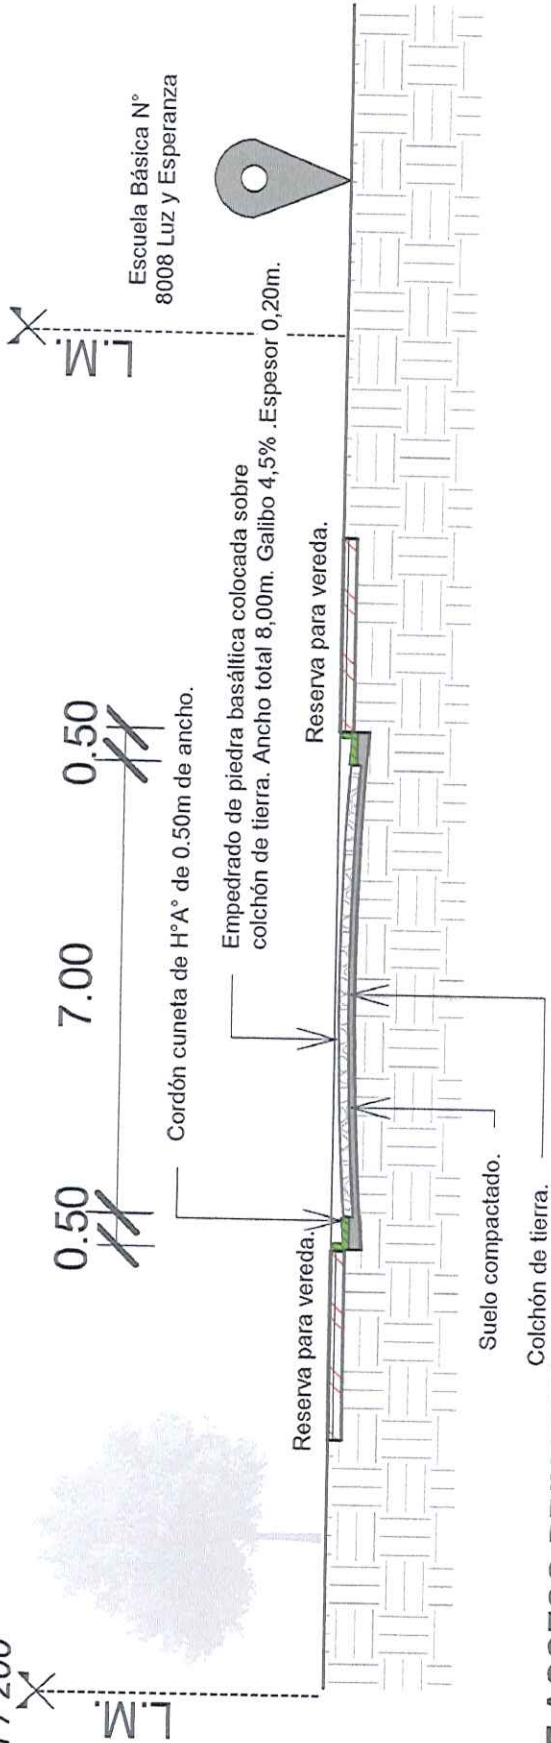

CORTE ACCESO PRINCIPAL

ESC. 1 / 200

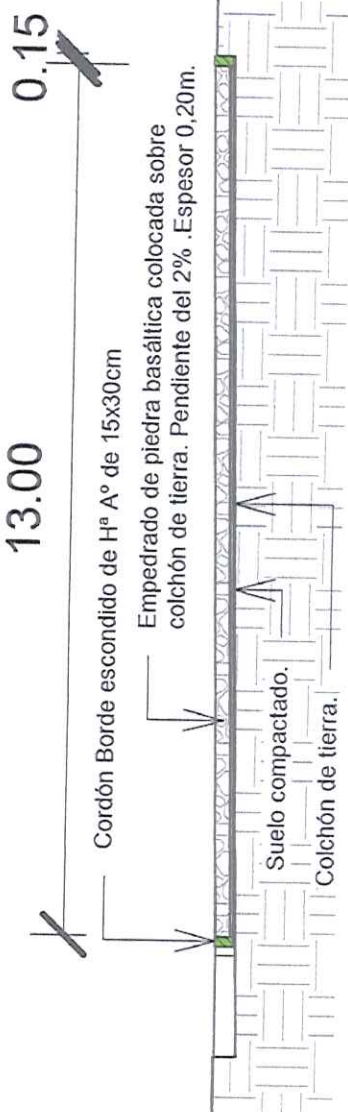

Detalle de Cordón
Cuneta
Esc.: 1:20



Detalle de Cordón
Escondido
Esc.: 1:20

Pablo González Thiebrand
ARQUITECTO
Reg. Prof. N° 3333

LUCIANO BECKER
INTENDENTE
SERVICIO, COMPROBADO Y ESTIÓN

Municipalidad de Capitán Miranda

Luciano Becker

Firma del Intendente

Firma Profesional

L4