

1 PLANTA DE UBICACIÓN



Ing. Oscar Emmanuel Arevalo
Reg. MOPC Nro 6261

PROYECTO: CONSTRUCCIÓN DE 2 AULAS


PROPIETARIO: ESCUELA BÁSICA N° 8.343 FERNANDO LÓPEZ SILVA

LOCALIDAD: ASENTAMIENTO SAN CALLETANO (TACUARA)

N°01

**DEPARTAMENTO: SAN PEDRO.-
CIUDAD: SAN ESTANISLAO.-
OBRA: CONSTRUCCIÓN DE 2 AULAS
CON TECHO METÁLICO.-**

Techo metálico 15% Pen

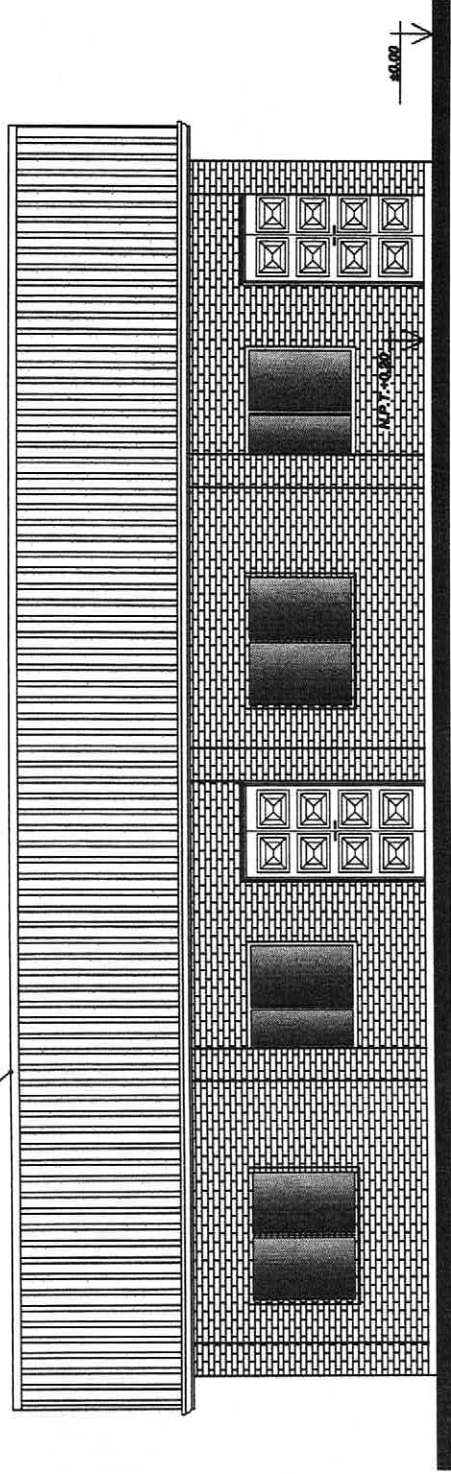


ALZADO FRONTAL

Esc. 1/50

Ing. Oscar Emmanuel Arevalo
Reg. MOPC Nro 6261



**DEPARTAMENTO: SAN PEDRO.-
 CIUDAD: SAN ESTANISLAO.-
 OBRA: CONSTRUCCIÓN DE 2 AULAS
 CON TECHO METÁLICO.-**

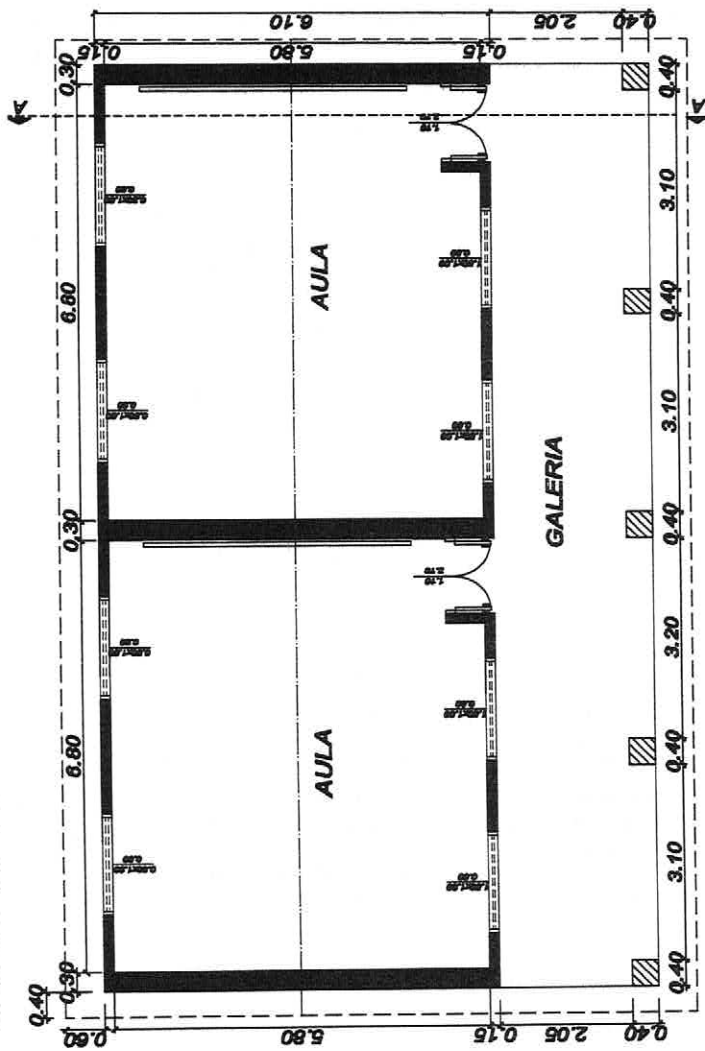


PLANTA ARQUITECTONICA

Esc. _____ 1/50

Ing. Oscar Emmanuel Arevalo
 Reg. MOPC Nro 6261



DEPARTAMENTO: SAN PEDRO.-
CIUDAD: SAN ESTANISLAO.-
OBRA: CONSTRUCCIÓN DE 2 AULAS CON
TECHO METÁLICO.-

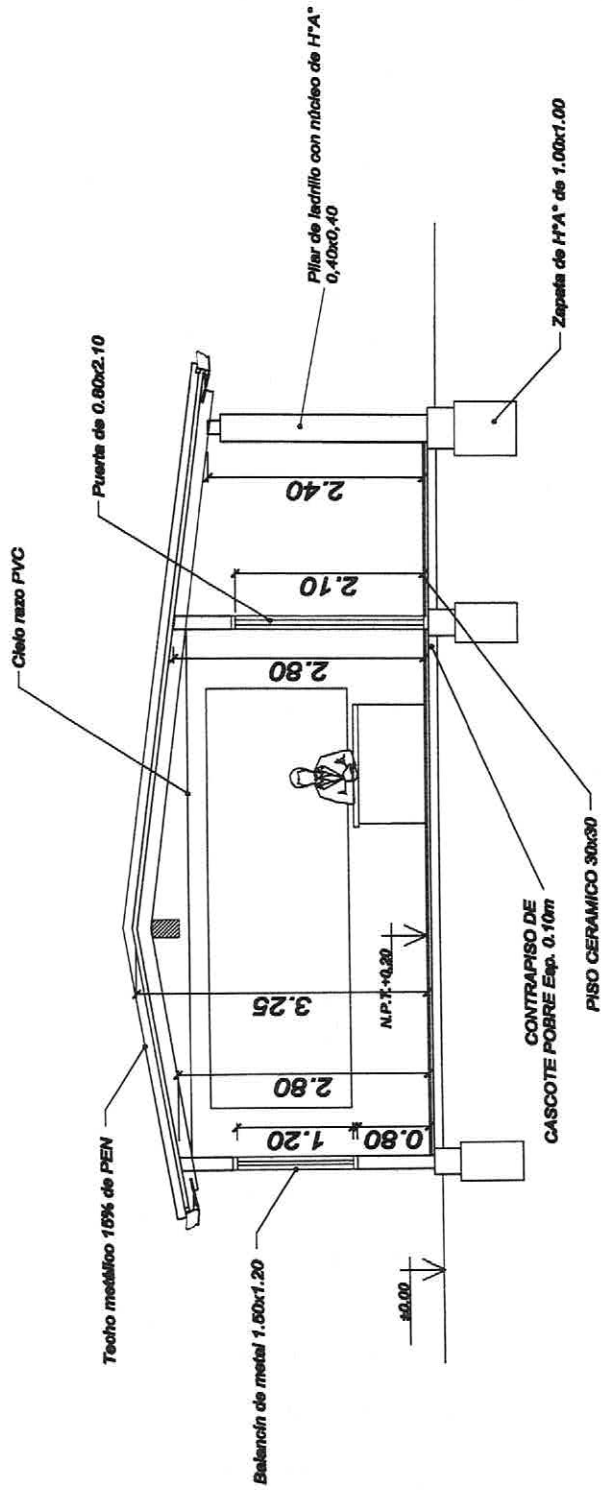

CORTE AA'

Esc. _____ 1/50

Ing. Oscar Emmanuel Arevalo
 Reg. MOPC Nro 6261

