
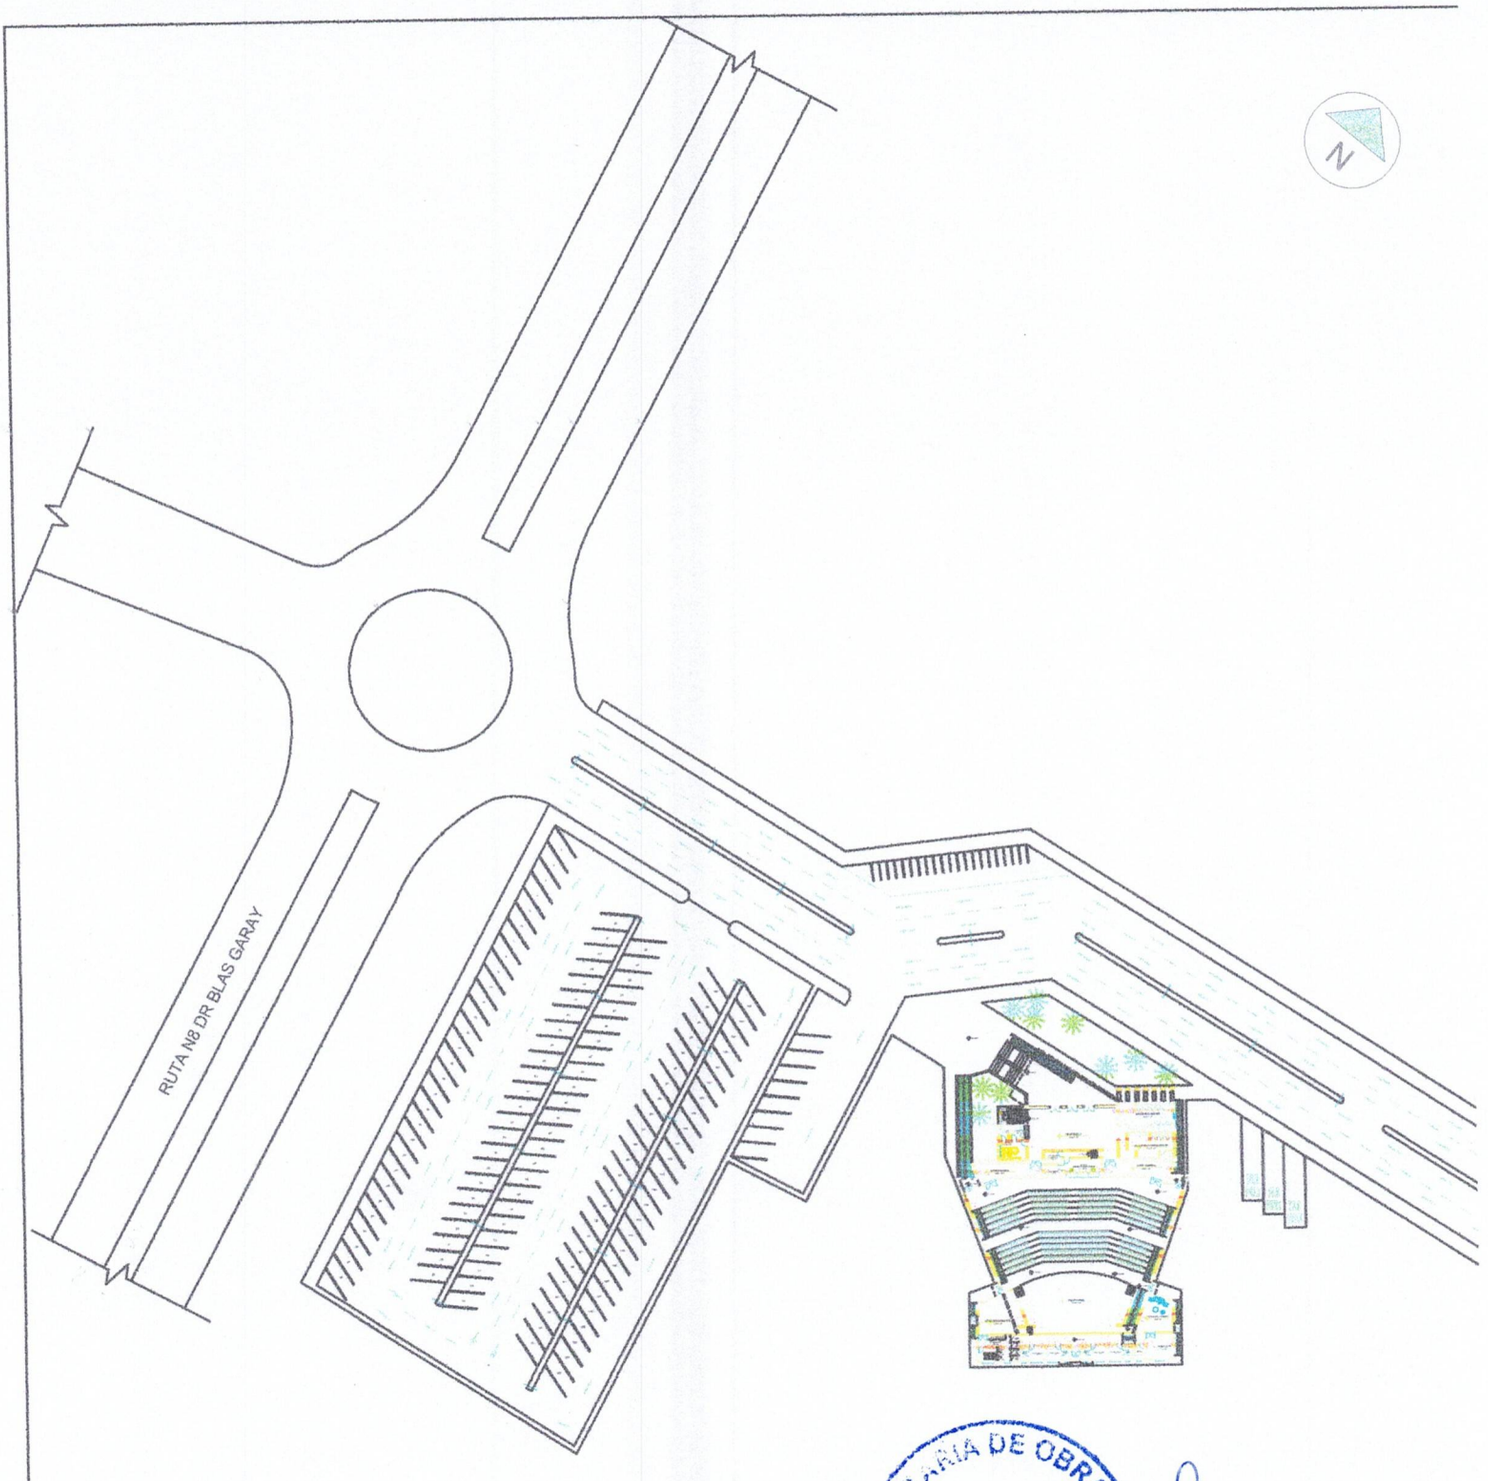


SECRETARIA DE OBRAS
Gobernacion de V Dpto. de Caaguazú

Ing Gustavo Velazquez
Secretario de obras
GOBERNACION DE CAAGUAZ

LAMINA Nº A1	PLANO DE UBICACION SALON CULTURAL	GOBERNACION DE CAAGUAZU	SALON CULTURAL - CORONEL OVIEDO RUTA N8 DR BLAS GARAY CORONEL OVIEDO	DEPARTAMENTO CAAGUAZU	MARCELO ¡Nuestro Gobernador!

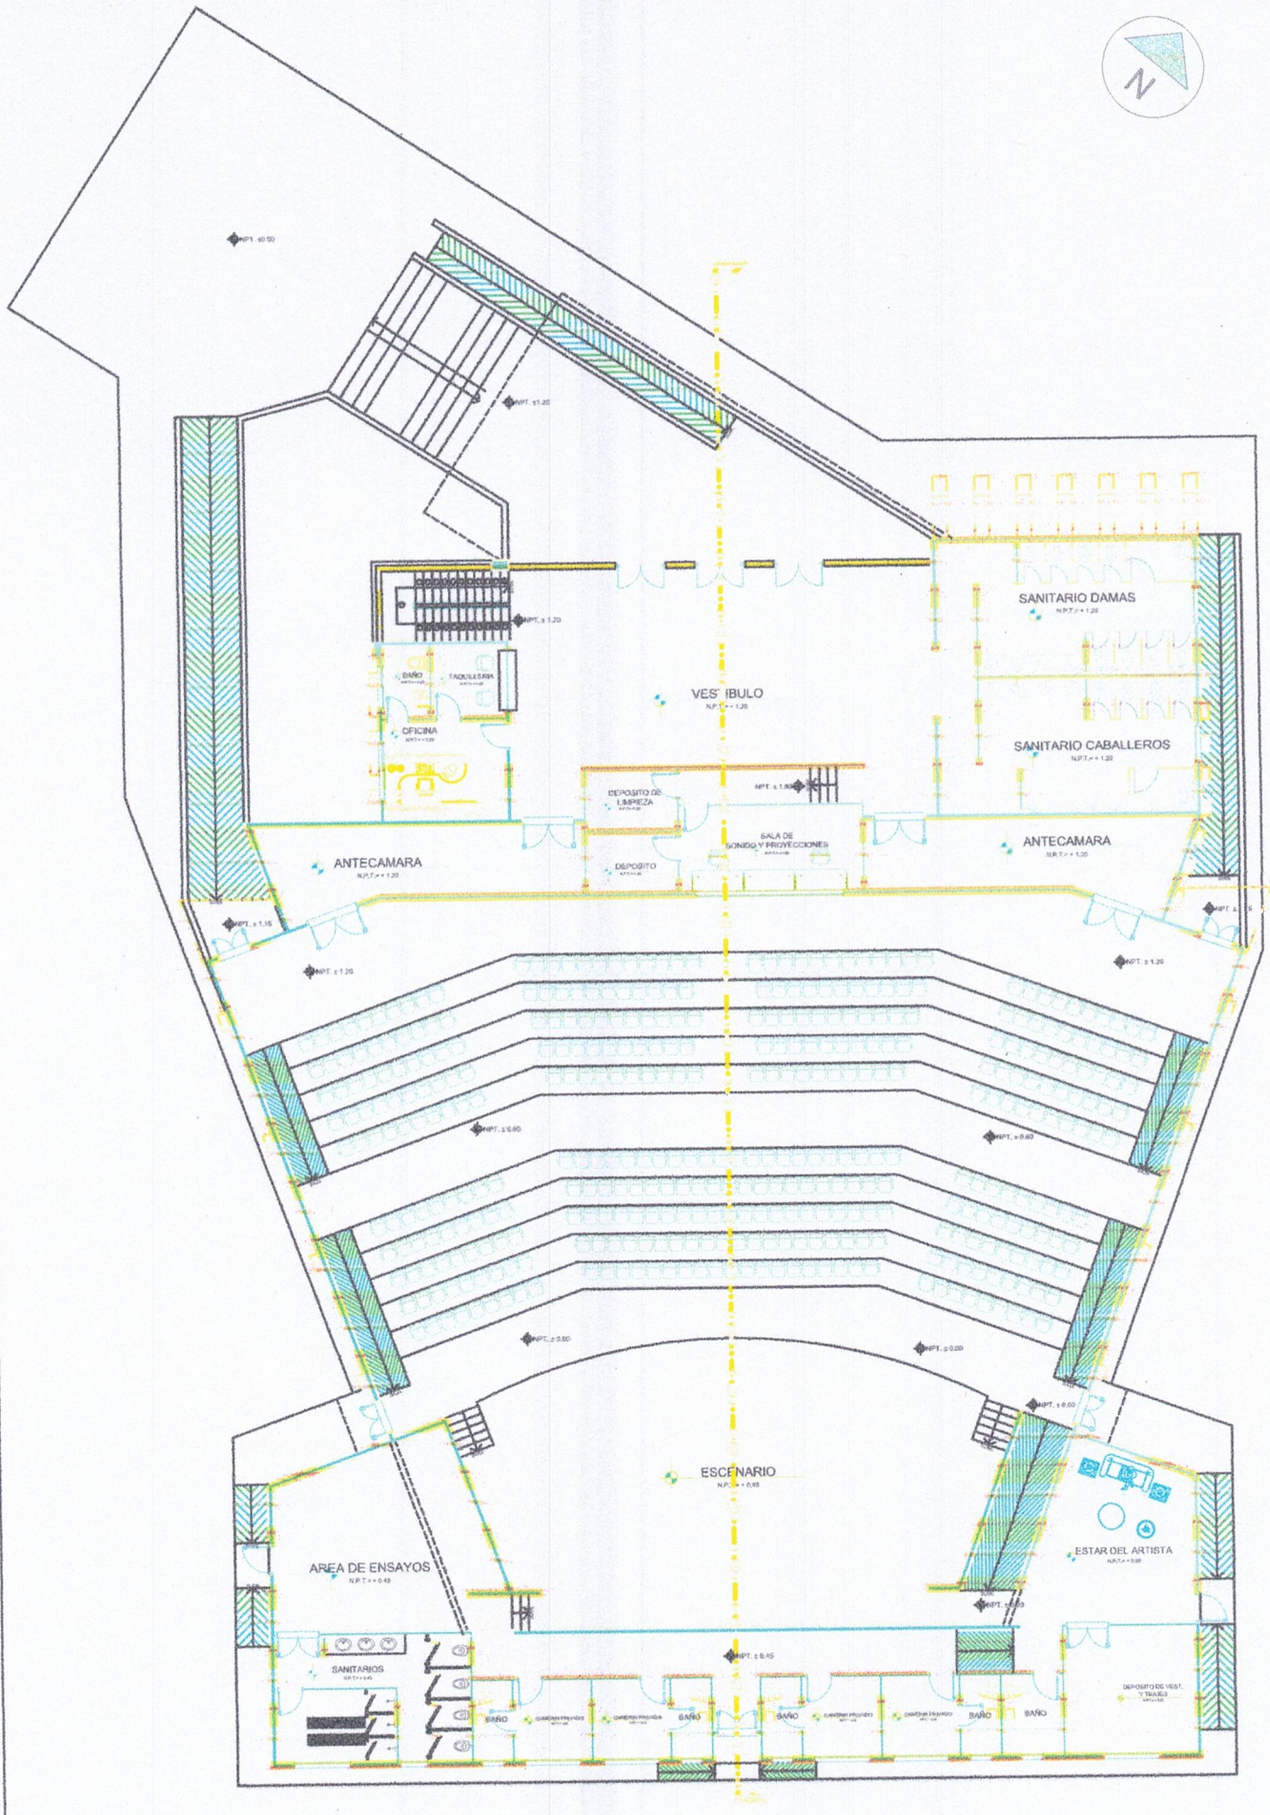


LAMINA Nº A2	PLANTA BAJA EQUIPADA SALON CULTURAL	GOBERNACION DE CAAGUAZU	SALON CULTURAL - CORONEL OVIEDO RUTA N8 DR BLAS GARAY CORONEL OVIEDO

DEPARTAMENTO CAAGUAZÚ

MARCELO ¡Nuestro Gobernador!

SECRETARIA DE OBRAS Gobernación de Vº Bº


Ing Gustavo Velázquez
Secretario de obras
GOBERNACION DE CAAGUAZU

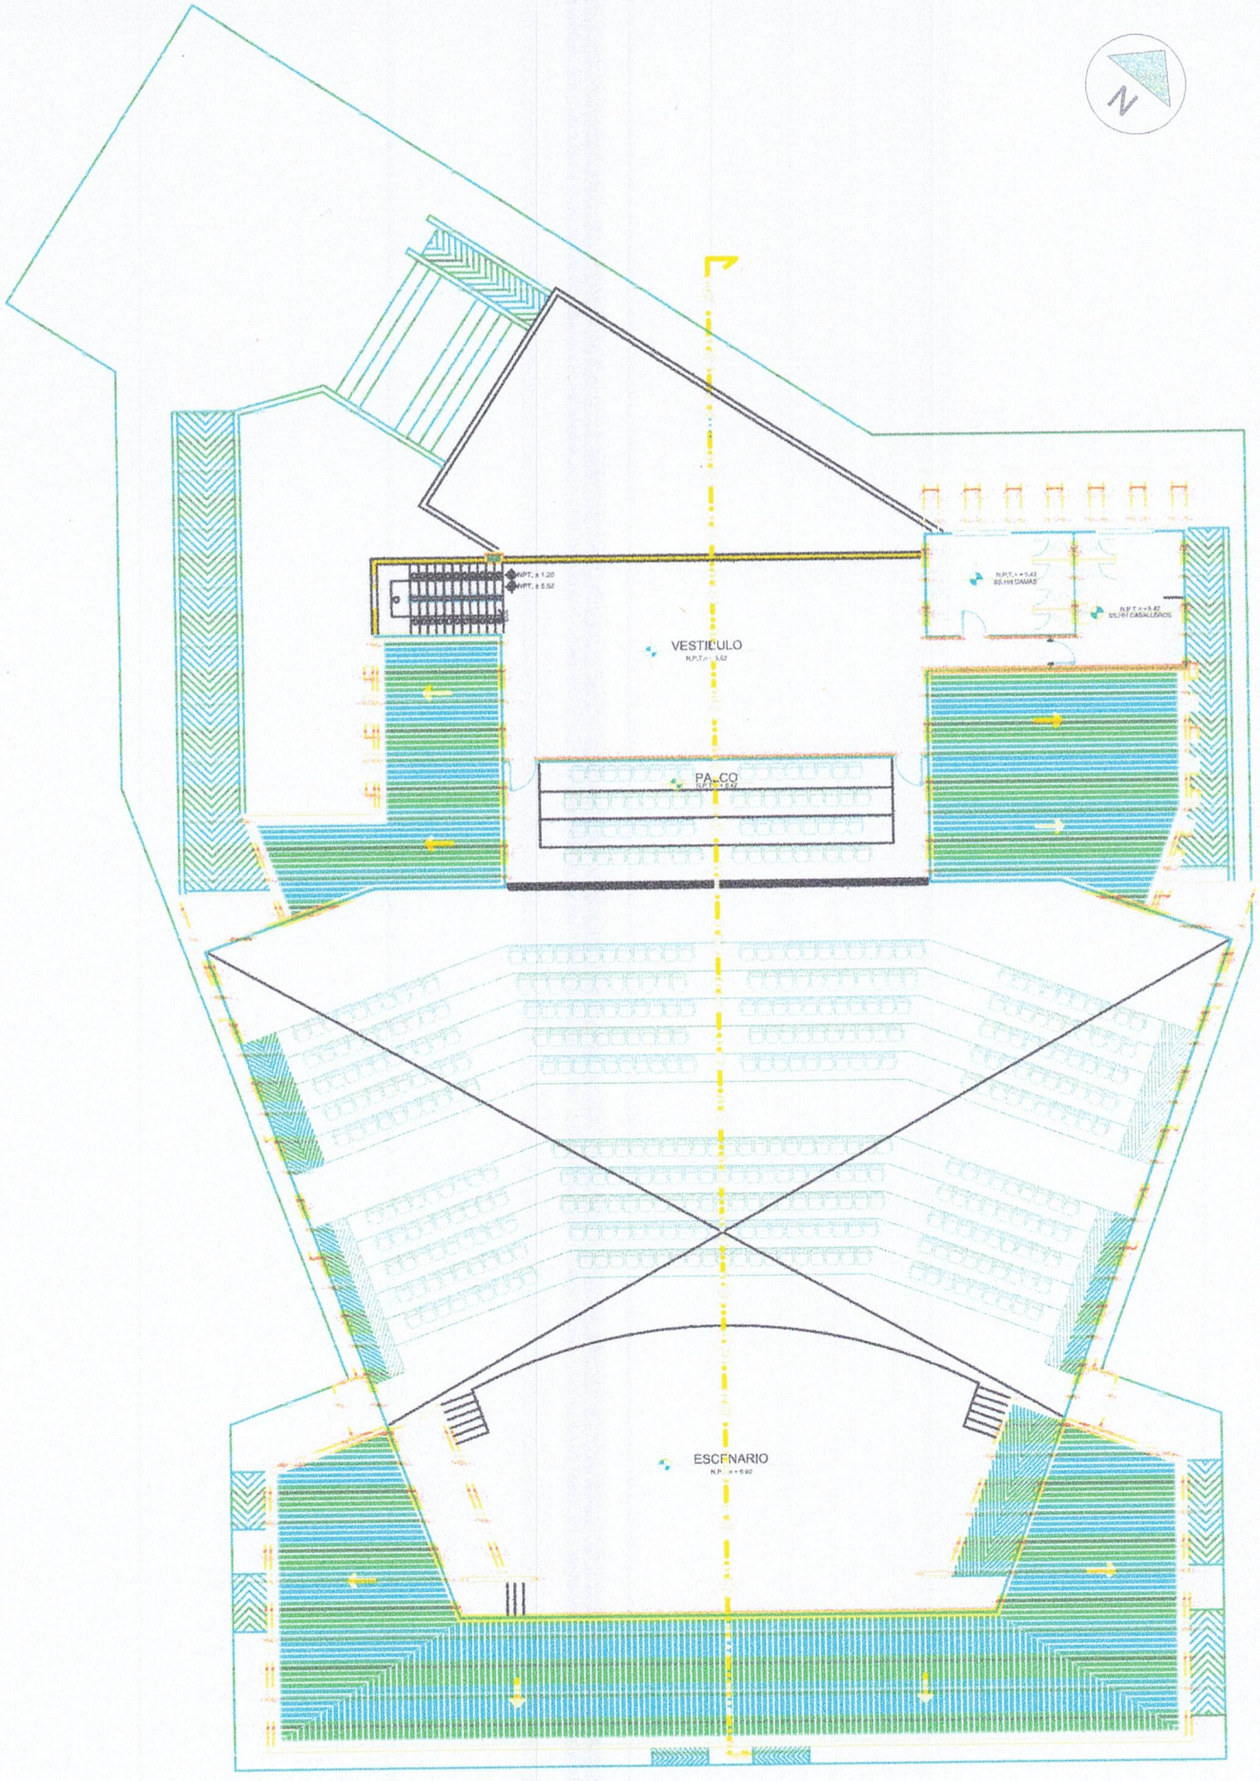

LAMINA Nº				
A3	PLANTA ALTA EQUIPADA SALON CULTURAL	SUP. TERRENO / SUP. A CONSTRUIR FRENTE / CONSTRUCCION PROPIETARIO: GOBERNACION DE CAAGUAZU PROYECTO:	PROYECTO: SALON CULTURAL - CORONEL OVIEDO DIRECCION: RUTA N8 DR BLAS GARAY CIUDAD: CORONEL OVIEDO	DEPARTAMENTO CAAGUAZU MARCELO ¡Nuestro Gobernador!

SECRETARIA DE OBRAS
Gobernación de V Dpto. de Caaguazú

Ing Gustavo Velazquez
Secretario de obras
GOBERNACION DE CAAGUAZU

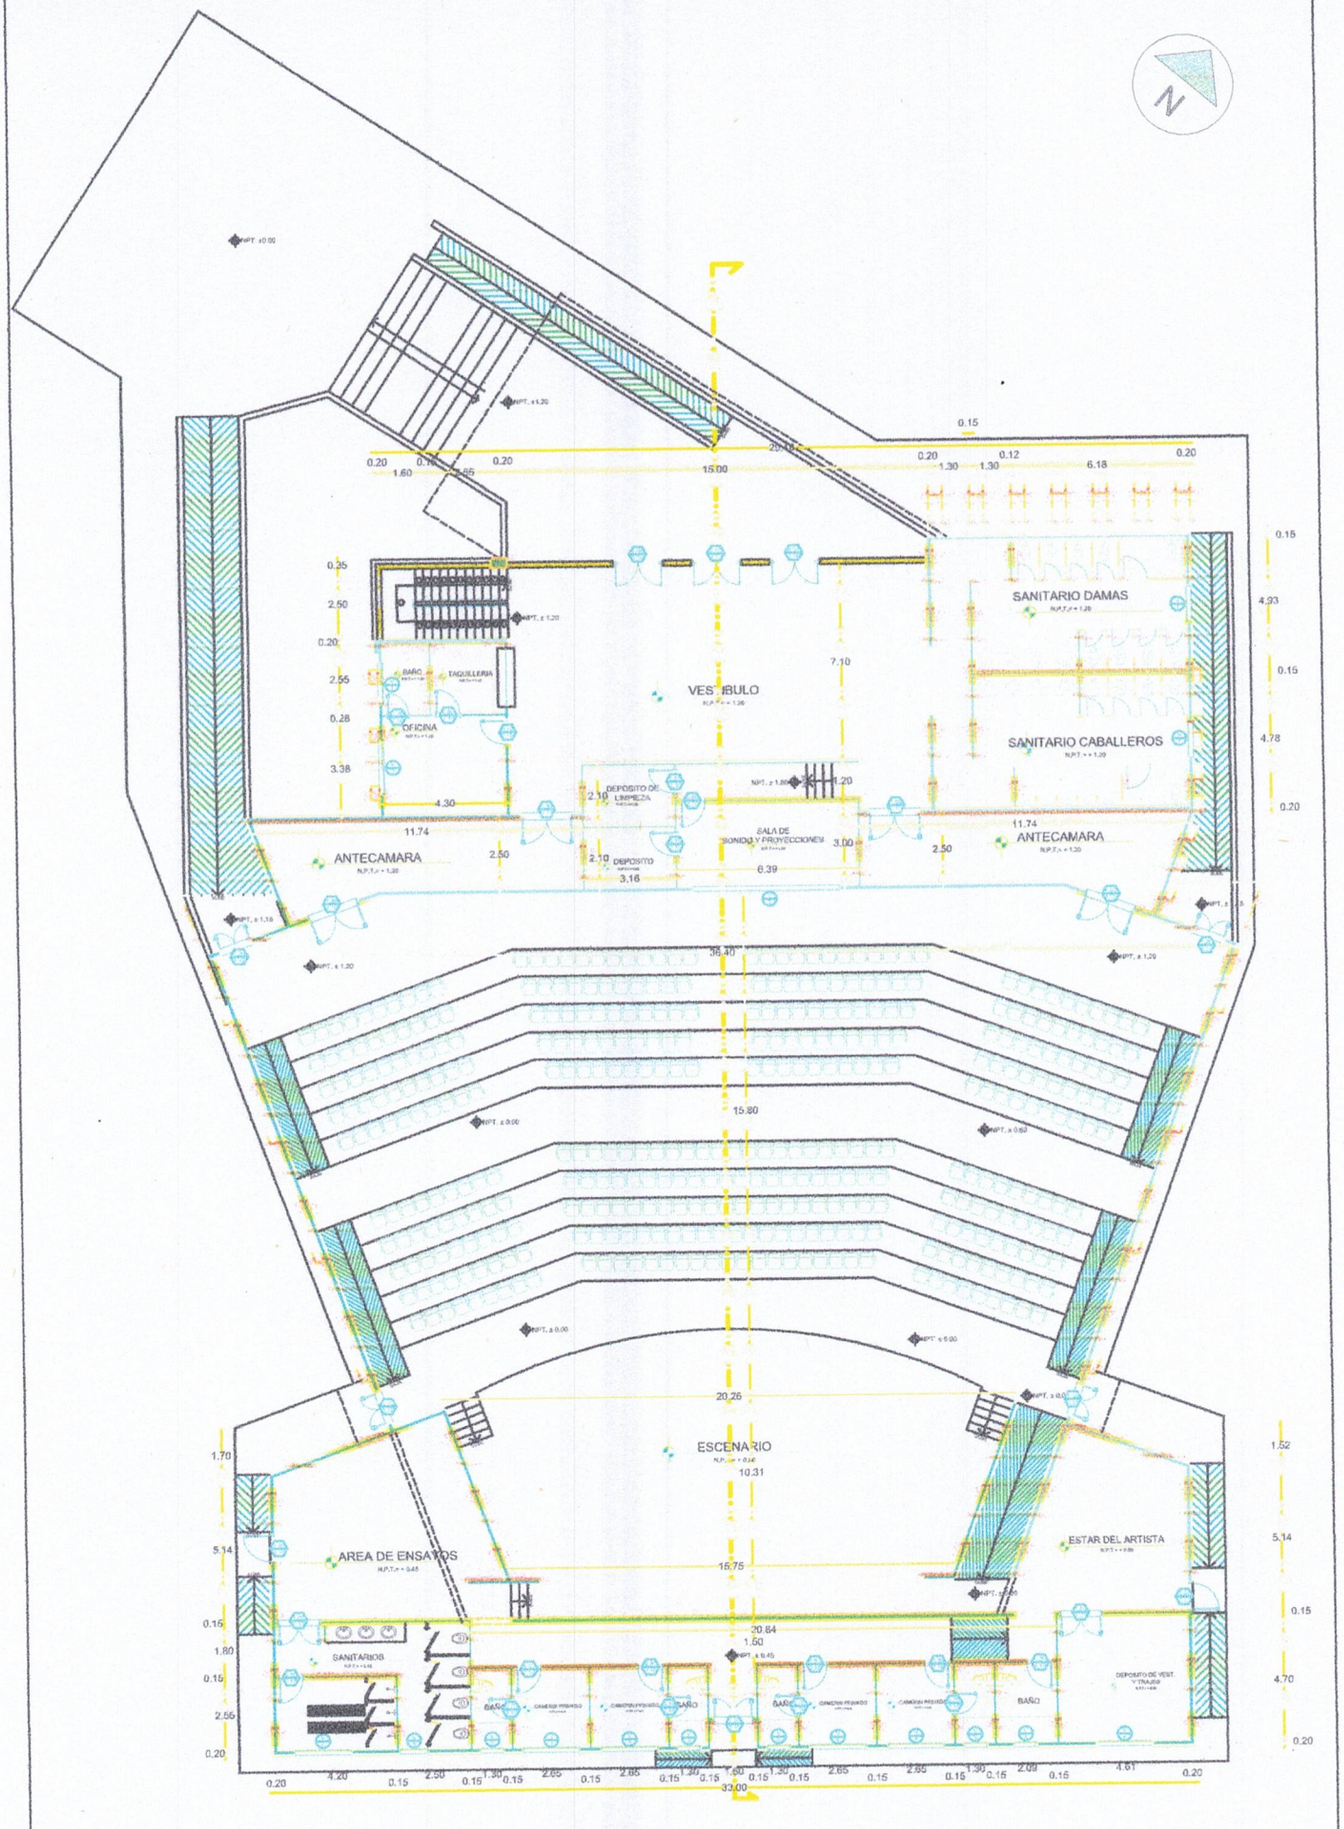


LAMINA Nº				
A4	PLANTA BAJA ACOTADA SALON CULTURAL	GOBERNACION DE CAAGUAZU	SALON CULTURAL - CORONEL OVIEDO RUTA N8 DR BLAS GARAY CORONEL OVIEDO	DEPARTAMENTO CAAGUAZU

MARCELO
¡Nuestro Gobernador!

SECRETARIA DE OBRAS
Gobernación de V Dpto. de Caaguazú


Ing. Gustavo Velazquez
Secretario de obras
GOBERNACION DE CAAGUAZU

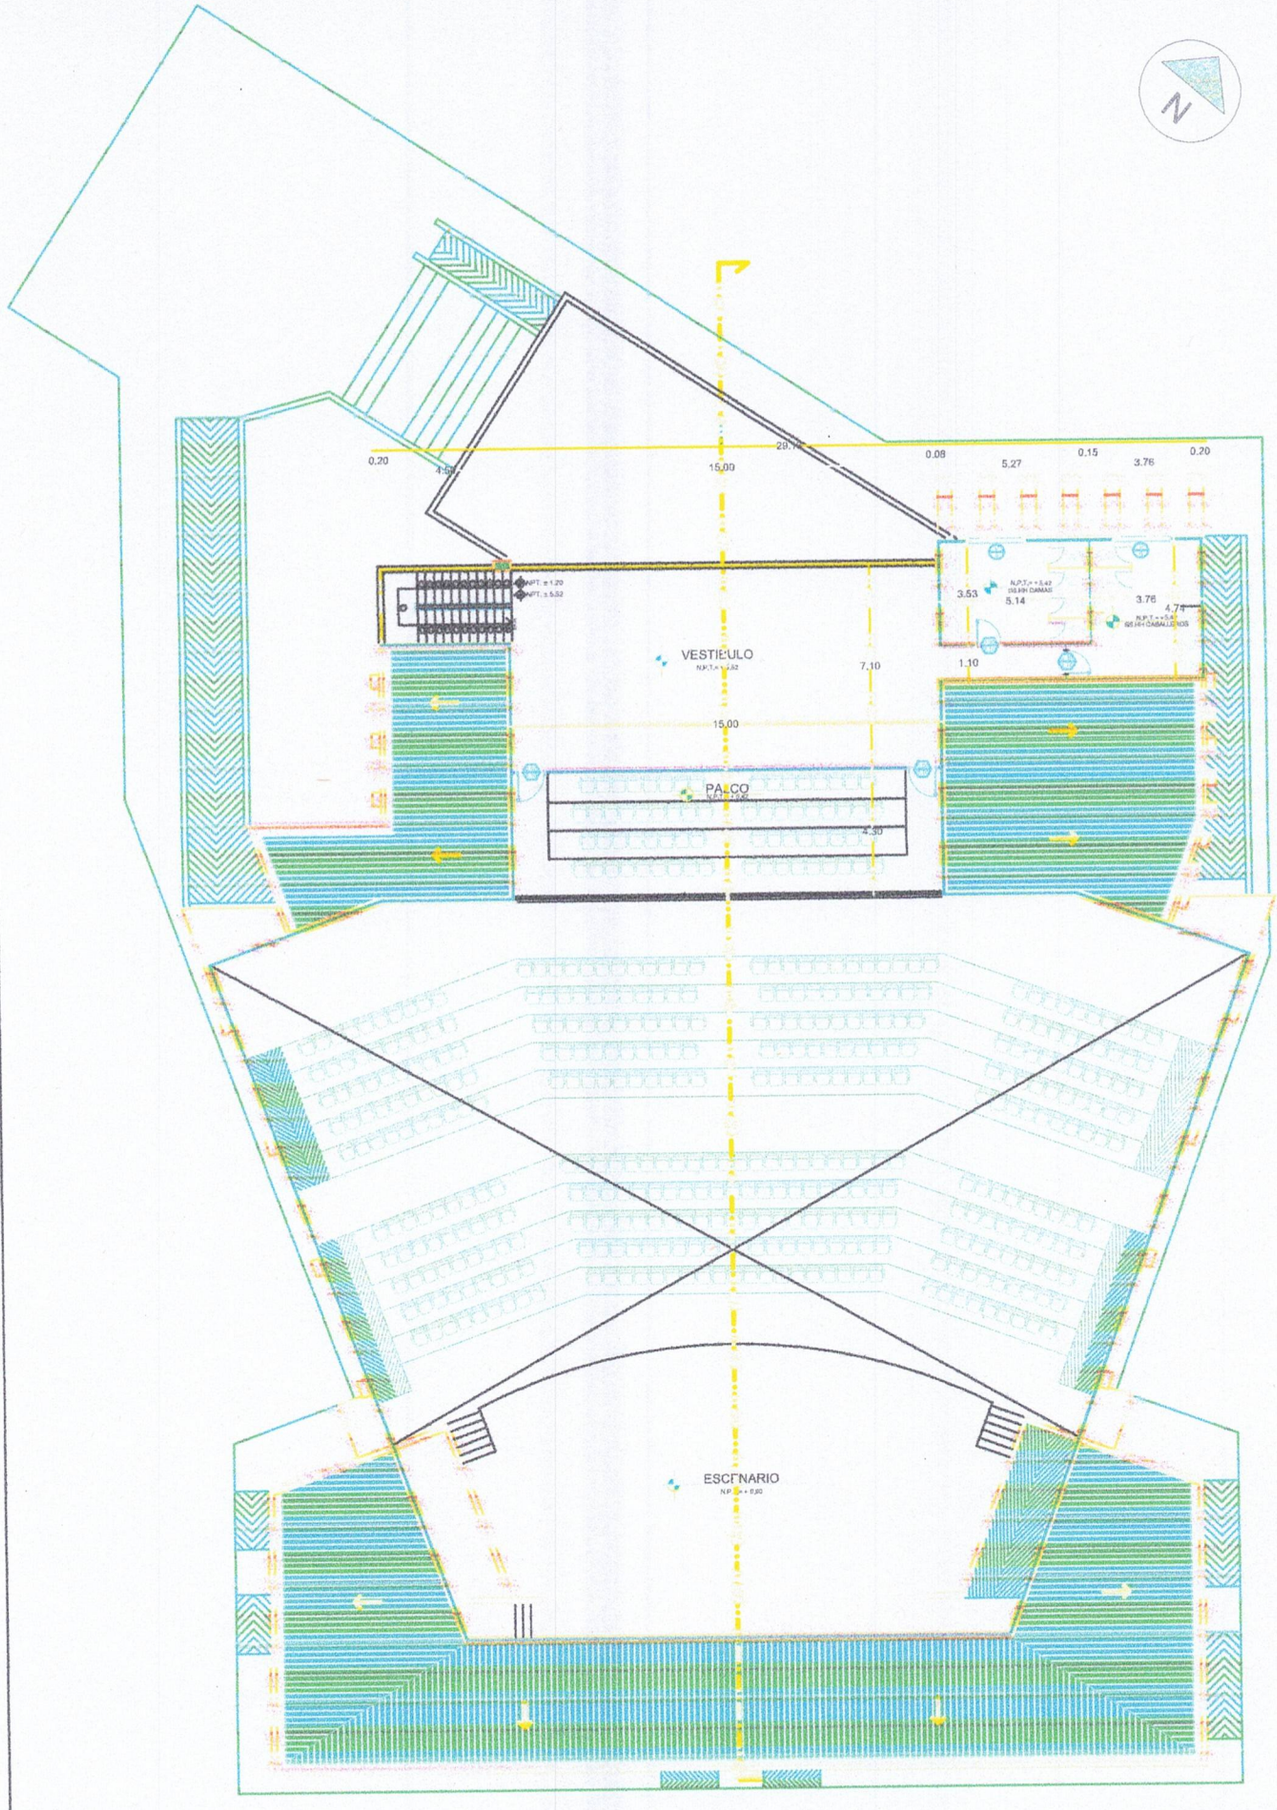


LAMINA N° A5	PLANTA ALTA ACOTADA SALON CULTURAL		SALON CULTURAL - CORONEL OVIEDO	DEPARTAMENTO CAAG	MARCELO Nuestro Gobernador!
		GOBERNACION DE CAAGUAZU	RUTA N8 DR BLAS GARAY		
			CORONEL OVIEDO		

SECRETARIA DE OBRAS
Gobernación de V Dpto. Caaguazú

Ing. Gustavo Velazquez
Secretario de obras
GOBERNACION DE CAAGUAZU

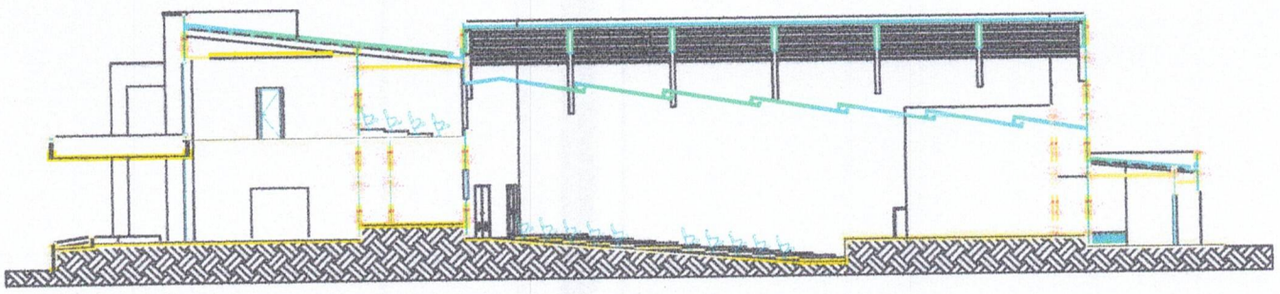




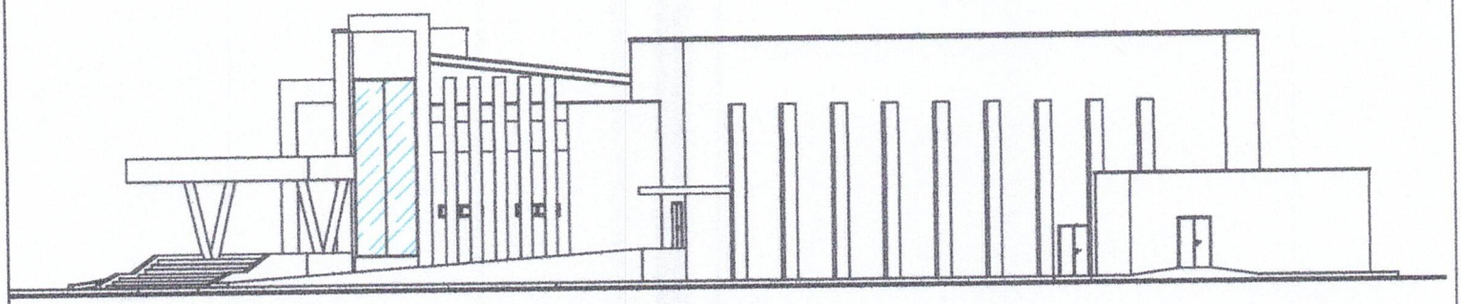

LAMINA Nº A6	FACHADAS SALON CULTURAL	GOBERNACION DE CAAGUAZU	SALON CULTURAL - CORONEL OVIEDO RUTA N8 DR BLAS GARAY CORONEL OVIEDO	DEPARTAMENTO CAAGUAZU	MARCELO Nuestro Gobernador!

SECRETARIA DE OBRAS
Gobernación de Vº Bº de Caaguazú


Ing. Gustavo Velázquez
Secretario de obras
GOBERNACION DE CAAGUAZU

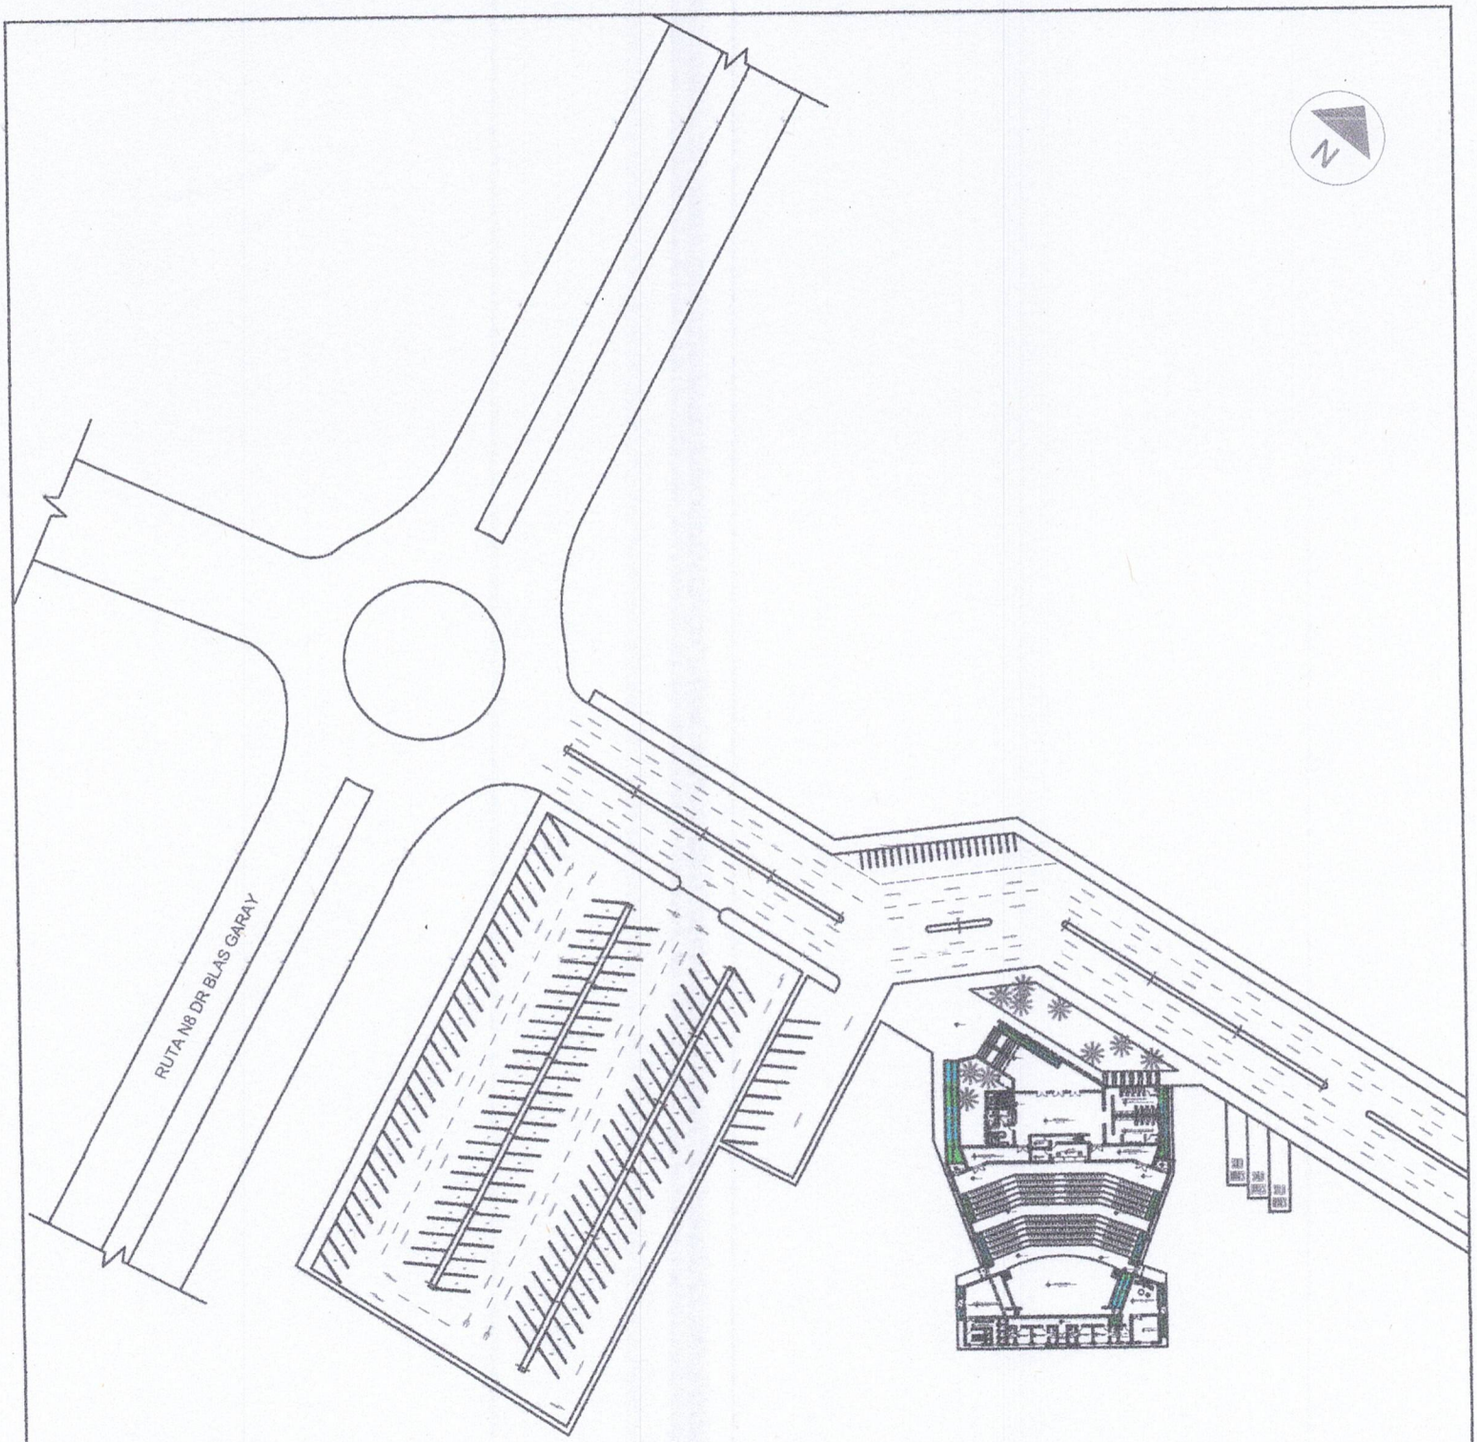

LAMINA Nº A1	PLANO DE UBICACION SALON CULTURAL	GOBERNACION DE CAAGUAZU	SALON CULTURAL - CORONEL OVIEDO RUTA N8 DR BLAS GARAY CORONEL OVIEDO	DEPARTAMENTO CAAGUAZU MARCELO ¡Nuestro Gobernador!

SECRETARIA DE OBRAS
Gobernación de Caaguazú


Ing Gustavo Velazquez
Secretario de obras
GOBERNACION DE CAAGUAZU

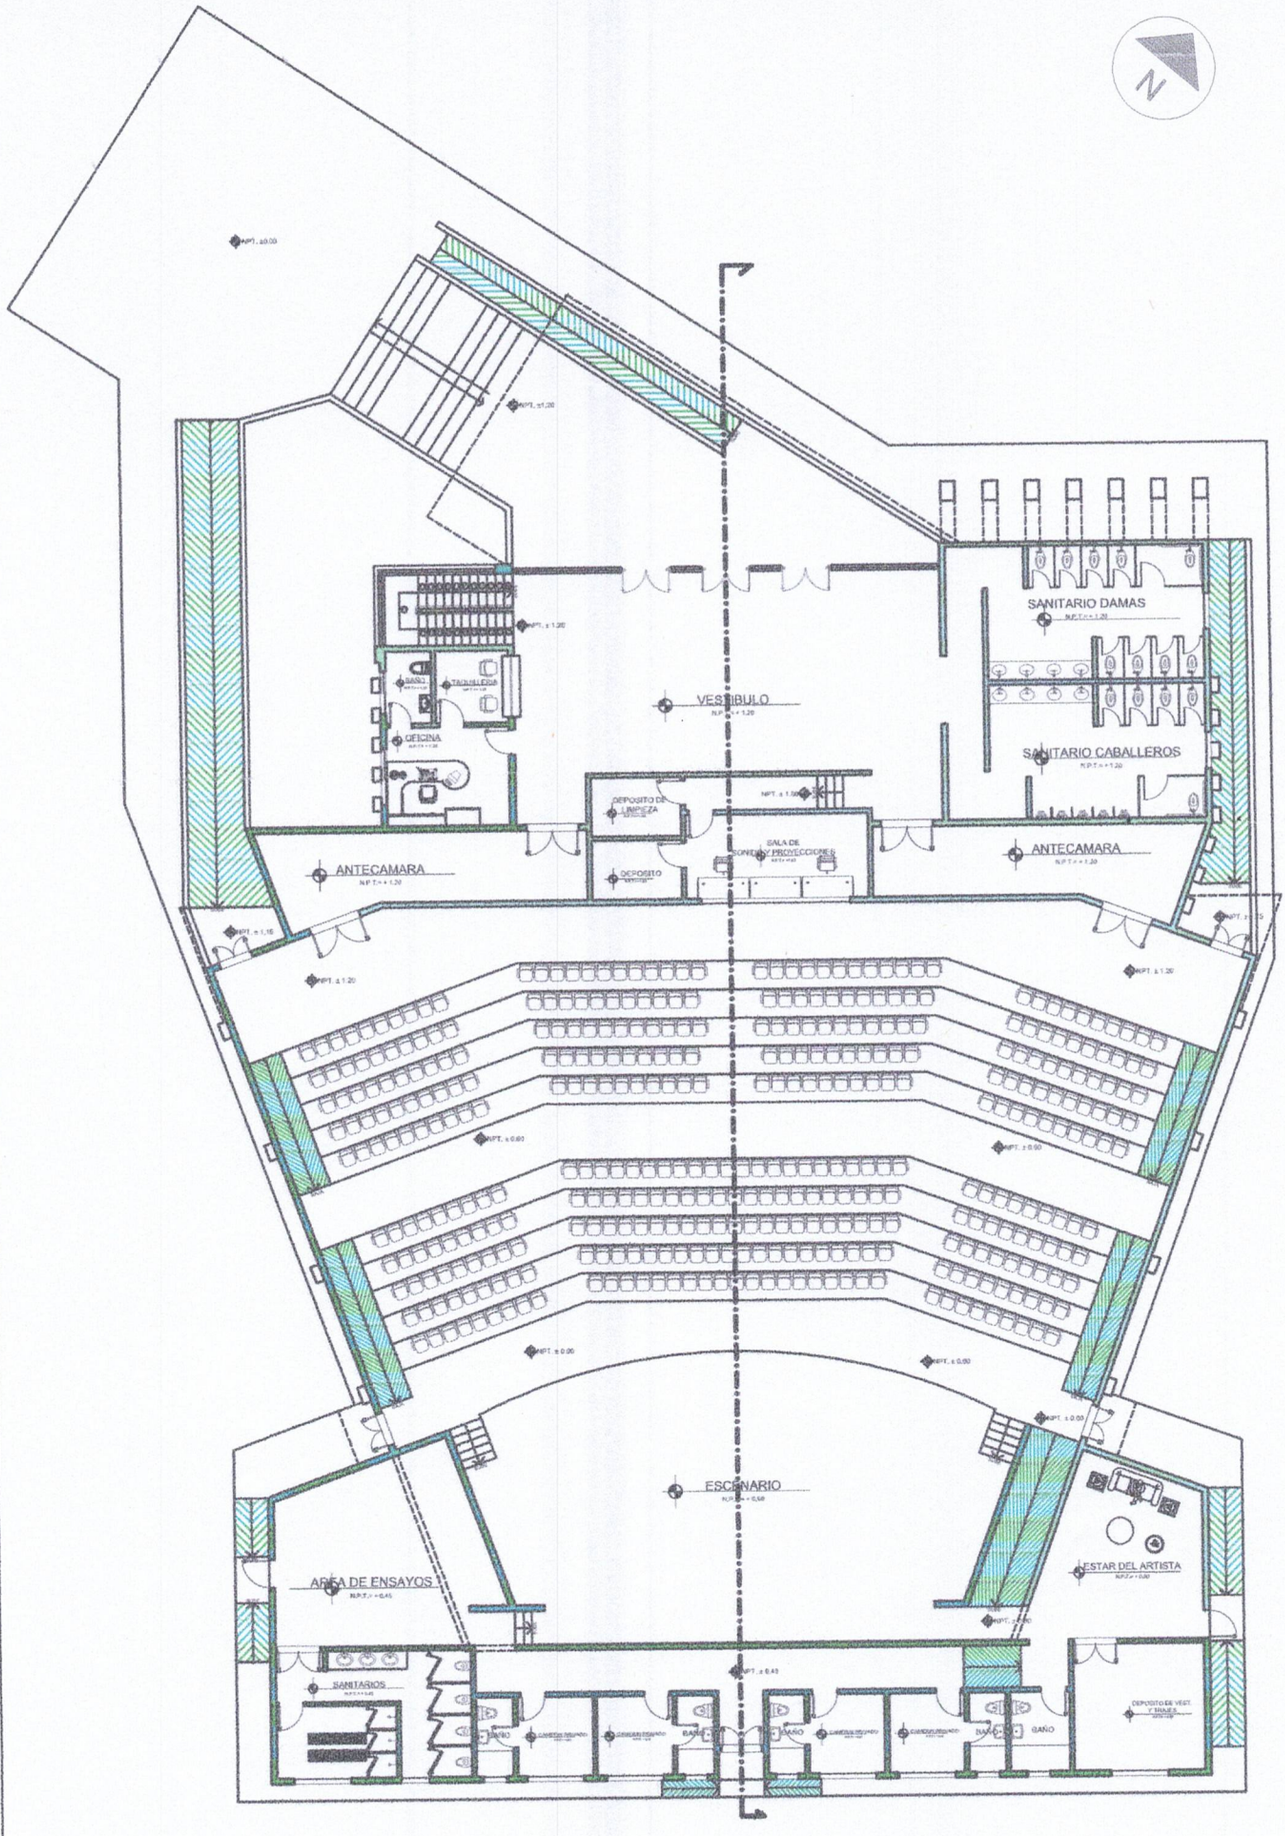

LAMINA Nº A2	PLANTA BAJA EQUIPADA SALON CULTURAL	GOBERNACION DE CAAGUAZU	SALON CULTURAL - CORONEL OVIEDO RUTA N8 DR BLAS GARAY CORONEL OVIEDO	DEPARTAMENTO CAAG MARCELO ¡Nuestro Gobernador!

SECRETARIA DE OBRAS
Gobernación de Caaguazú


Ing Gustavo Velazquez
Secretario de obras
GOBERNACION DE CAAGUAZU

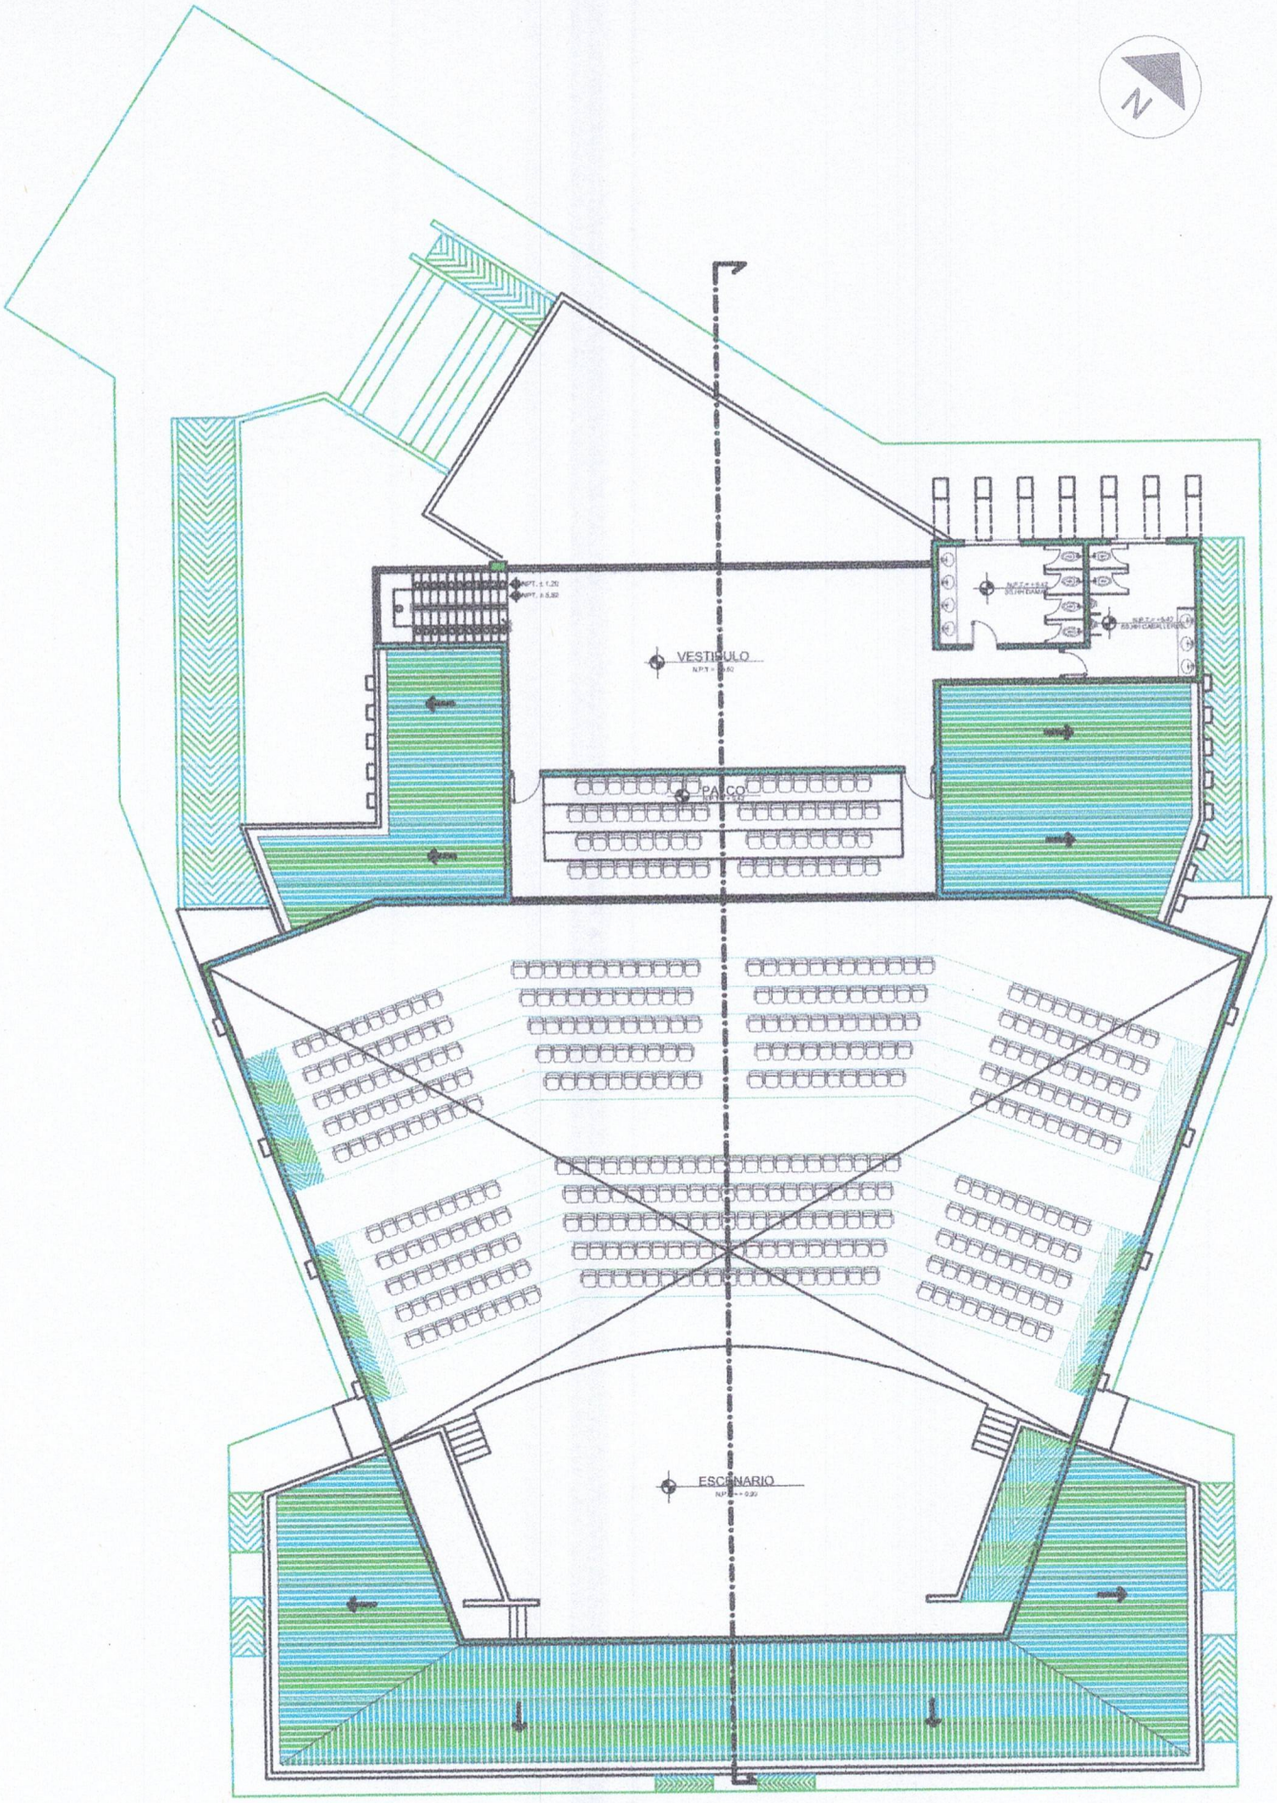

LAMINA Nº A3	PLANTA ALTA EQUIPADA SALON CULTURAL	SUP. TERRENO / SUP. A CONSTRUIR / LOTE Nº / VALUTA CONS. Nº / PROPIETARIO: GOBERNACION DE CAAGUAZU / PROYECTISTA:	PROYECTO: SALON CULTURAL - CORONEL OVIEDO / DIRECCION: RUTA N8 DR BLAS GARAY / CIUDAD: CORONEL OVIEDO	DEPARTAMENTO CAAGUAZU / MARCELO ¡Nuestro Gobernador!

SECRETARIA DE OBRAS
Gobernación de V Dpto. Caaguazú


Ing Gustavo Velazquez
Secretario de obras
GOBERNACION DE CAAGUAZU

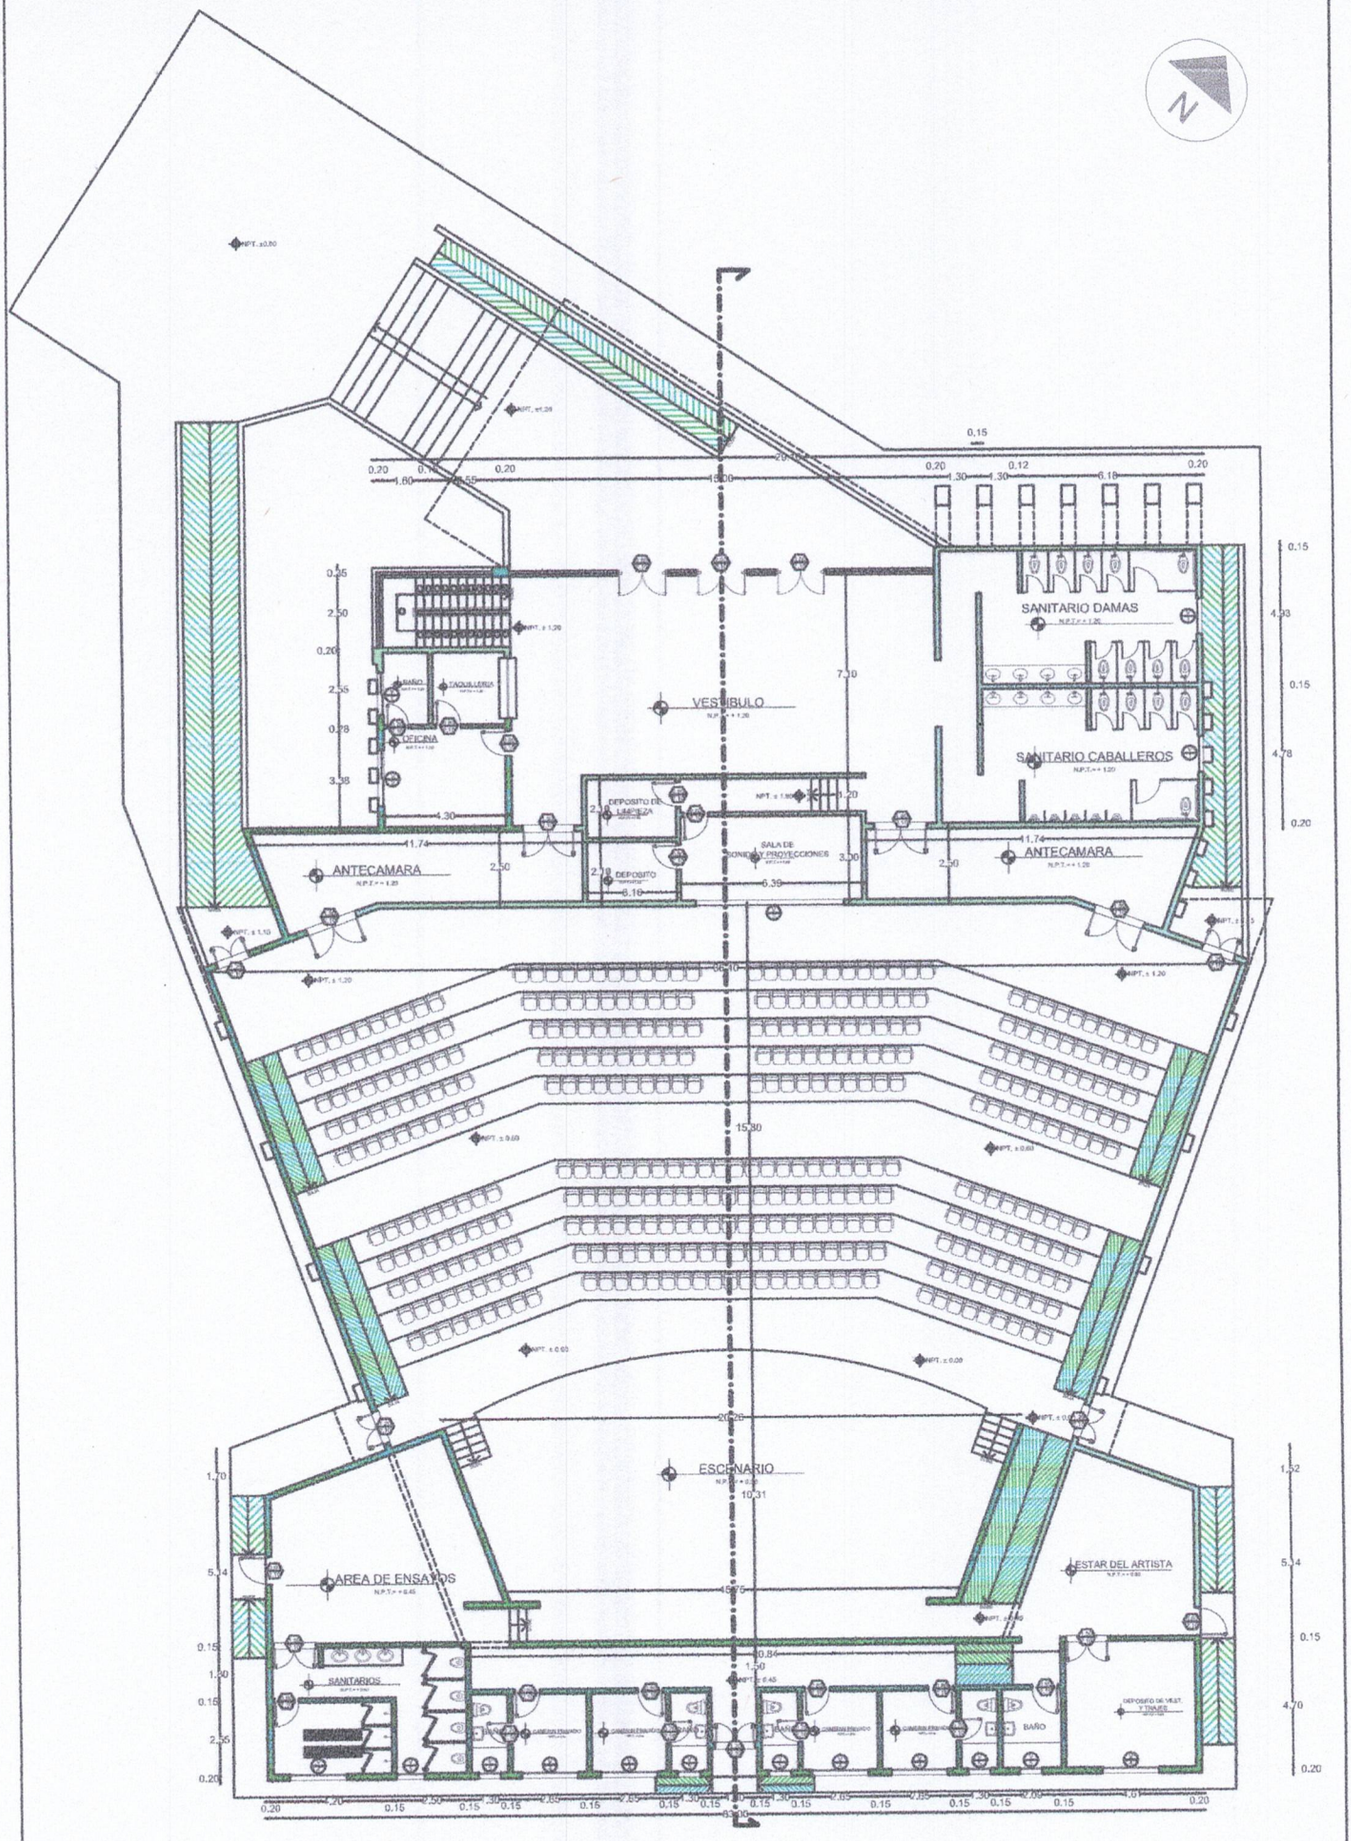

LAMINA Nº A4	PLANTA BAJA ACOTADA SALON CULTURAL	SUP. TERRENO / SUP. A CONSTRUIR / FRENTE / FRENTE EDIFICIO / PROPIETARIO: GOBERNACION DE CAAGUAZU / PROYECTISTA	PROYECTO: SALON CULTURAL - CORONEL OVIEDO / DIRECCION: RUTA N8 DR BLAS GARAY / LOCALIDAD: CORONEL OVIEDO	DEPARTAMENTO CAAGUAZU	MARCELO ¡Nuestro Gobernador!

SECRETARIA DE OBRAS
Gobernación de Caaguazú


Ing Gustavo Velazquez
Secretario de obras
GOBERNACION DE CAAGUAZU

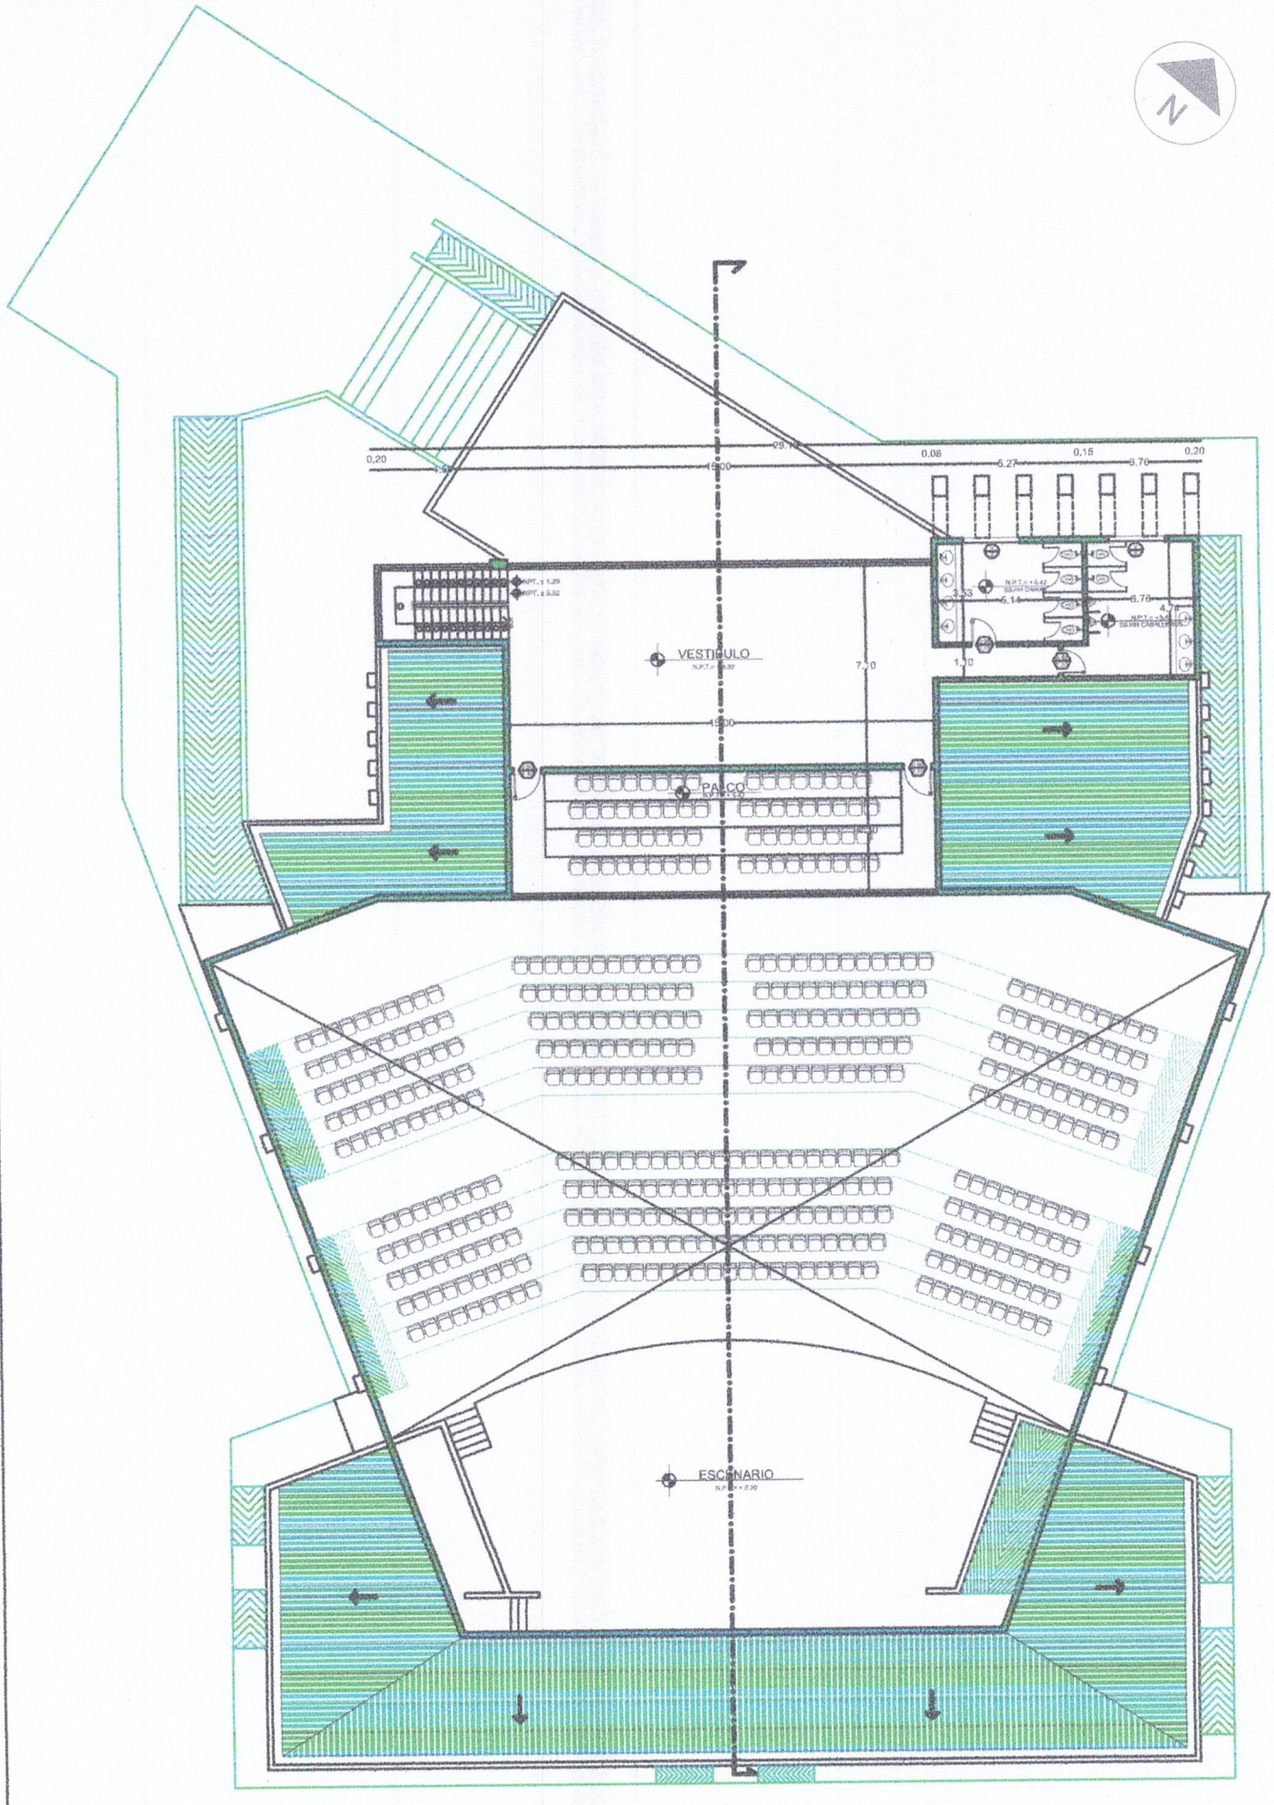


LAMINA Nº				
A5	PLANTA ALTA ACOTADA SALON CULTURAL	SUP. TERRENO / SUP. A CONSTRUIR FOLIO Nº / MANZANA Nº PROPIETARIO: GOBERNACION DE CAAGUAZU PROFESIONAL	PROYECTO: SALON CULTURAL - CORONEL OVIEDO DIRECCION: RUTA N8 DR BLAS GARAY CIUDAD: CORONEL OVIEDO	DEPARTAMENTO CAAGUAZU MARCELO *Nuestro Gobernador!*

SECRETARIA DE OBRAS

Ing. Gustavo Velazquez
Secretario de obras
GOBERNACION DE CAAGUAZU

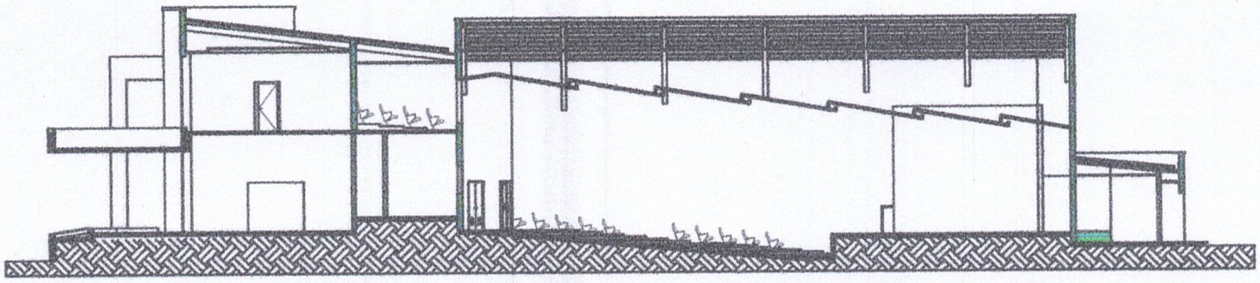



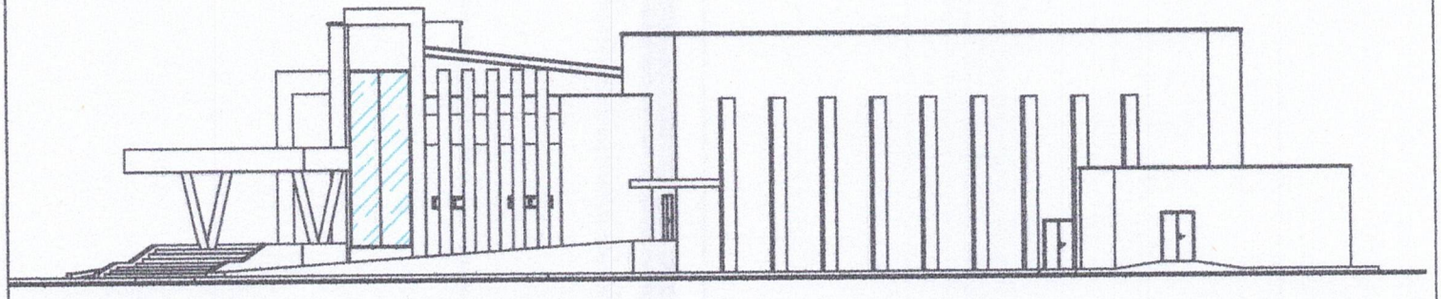

LAMINA Nº A6	FACHADAS SALON CULTURAL	GOBERNACION DE CAAGUAZU	SALON CULTURAL - CORONEL OVIEDO RUTA N8 DR BLAS GARAY CORONEL OVIEDO	DEPARTAMENTO CAAGUAZU	MARCELO ¡Nuestro Gobernador!

SECRETARIA DE OBRAS
Gobernación de V Dpto. de Caaguazú

Ing. Gustavo Velázquez
Secretario de obras
GOBERNACION DE CAAGUAZU