

Asunción, 20 de mayo de 2026

Nota ERSSAN N° 313 / 2025

Señor

Abg. Nelson Javier Martínez Portillo, Gobernador

Salto del Guairá - Departamento de Canindeyú

Presente:

Tenemos el agrado de dirigirnos a usted, en relación al Expediente ERSSAN N.º 11.434-5 de fecha 21 de abril de 2026, por el cual el Gobernador, solicita autorización para la construcción de sistemas de agua potable en diferentes distritos del XIV departamento de Canindeyú.

Al respecto, queremos manifestarle que, en virtud a lo solicitado a continuación, se detallan las recomendaciones correspondientes al caso, las cuales se encuentran descriptas en la columna de observaciones:


Nº	Ubicación	Distrito / Departamento	Observaciones sobre las áreas solicitadas
1	Barrio San Antonio	Colonia Araujo Cue/Departamento de Canindeyú	Podrán continuar con el proceso para la ejecución del proyecto, teniendo en cuenta que servirá para mejorar y potenciar el sistema existente de la Junta de Saneamiento Santa Rosa mí 2da. Línea.
2	Barrio Loma Clavel	Departamento de Canindeyú	Podrán continuar con el proceso para la ejecución del proyecto, teniendo en cuenta que servirá para mejorar y potenciar el sistema existente de la Junta de Saneamiento Loma Clavel.
3	Colonia Tacuapi San Blas	Departamento de Canindeyú	Podrán continuar con el proceso para la ejecución del proyecto, teniendo en cuenta que es para mejorar y potenciar el sistema existente de la Comisión de Agua Fracción Tacuapi.
4	Ybypyta II – Zona Urbana	Capiibary/Departamento de Canindeyú	Podrán continuar con el proceso para la ejecución del proyecto, teniendo en cuenta que es para mejorar y potenciar el sistema existente de la Comisión de Agua Potable Barrio Centro.

Visión: Ser la institución con capital humano de alta calidad técnica en regulación y supervisión en la prestación del servicio de agua potable y alcantarillado sanitario.-

5	Ybypyta II – La Victoria	Departamento de Canindeyú	<i>Podrán continuar con el proceso para la ejecución del proyecto, teniendo en cuenta que es para mejorar y potenciar el sistema existente de la Comisión de Agua Potable Colonia San Luis Calle La Victoria.</i>
---	--------------------------	---------------------------	---

Sin otro motivo en particular, aprovecho la ocasión para saludarle muy atentamente.

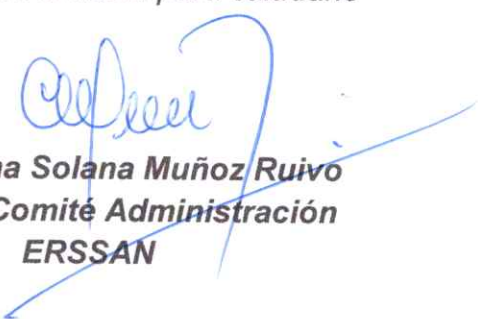


Econ. Cristina Solana Muñoz Ruivo
Presidenta Comité Administración
ERSSAN

Asunción, 20 de mayo de 2026

Nota ERSSAN N° 373 / 2025**Señor****Abg. Nelson Javier Martínez Portillo, Gobernador****Salto del Guairá - Departamento de Canindeyú****Presente:**

Tenemos el agrado de dirigimos a usted, en relación al Expediente ERSSAN N.º 11.434-5 de fecha 21 de abril de 2026, por el cual el Gobernador, solicita autorización para la construcción de sistemas de agua potable en diferentes distritos del XIV departamento de Canindeyú.

Al respecto, queremos manifestarle que, en virtud a lo solicitado a continuación, se detallan las recomendaciones correspondientes al caso, las cuales se encuentran descriptas en la columna de observaciones:

Nº	Ubicación	Distrito / Departamento	Observaciones sobre las áreas solicitadas
1	Barrio San Antonio	Colonia Araujo Cue/Departamento de Canindeyú	Podrán continuar con el proceso para la ejecución del proyecto, teniendo en cuenta que servirá para mejorar y potenciar el sistema existente de la Junta de Saneamiento Santa Rosa mí 2da. Línea.
2	Barrio Loma Clavel	Departamento de Canindeyú	Podrán continuar con el proceso para la ejecución del proyecto, teniendo en cuenta que servirá para mejorar y potenciar el sistema existente de la Junta de Saneamiento Loma Clavel.
3	Colonia Tacuapi San Blas	Departamento de Canindeyú	Podrán continuar con el proceso para la ejecución del proyecto, teniendo en cuenta que es para mejorar y potenciar el sistema existente de la Comisión de Agua Fracción Tacuapi.
4	Ybypyta II – Zona Urbana	Capiibary/Departamento de Canindeyú	Podrán continuar con el proceso para la ejecución del proyecto, teniendo en cuenta que es para mejorar y potenciar el sistema existente de la Comisión de Agua Potable Barrio Centro.

Visión: Ser la institución con capital humano de alta calidad técnica en regulación y supervisión en la prestación del servicio de agua potable y alcantarillado sanitario.-

5	Ybypyta II – La Victoria	Departamento de Canindeyú	<i>Podrán continuar con el proceso para la ejecución del proyecto, teniendo en cuenta que es para mejorar y potenciar el sistema existente de la Comisión de Agua Potable Colonia San Luis Calle La Victoria.</i>
---	--------------------------	---------------------------	---

Sin otro motivo en particular, aprovecho la ocasión para saludarle muy atentamente.



Cristina Solana Muñoz Ruivo
Econ. Cristina Solana Muñoz Ruivo
Presidenta Comité Administración
ERSSAN



1:30.000

CURUGUATY

J.S. Araujo cue ONAC

Junta de Saneam Ypora ONAC

CURUGUATY

Araujo cue

Junta de Saneam 2da línea - Sta Rosa Araujo Cue

T.Elev Metalico tipo codo Pozo 2

T.Elev Metalico tipo codo Pozo 1

JS Pozo N°1 6ta línea MCP

JS Pozo N° 3 Sta Rosa Mi - A.C.

YHU

Matías Noguera
Dirección de Regulación Económica
ERSSAN


Referencia: Exp. N° 11.434-5-2026


-  Area de Servicio de: Junta de Saneamiento 2da. Línea Santa Rosa Araujo Cue.
-  Componentes del Sistema de Agua Potable Junta de Saneamiento Santa Rosami 2da. Línea Ex. JS 2da Línea Santa Rosa Araujo Cue (Solicitante).
-  Tuberías instaladas Junta de Saneamiento Santa Rosami 2da. Línea Ex. JS 2da. Línea Santa Rosa Araujo Cue verificado in situ Fecha 28-04-2026.
-  Puntos georreferenciados.



1:15.000

VILLA YGATIMI

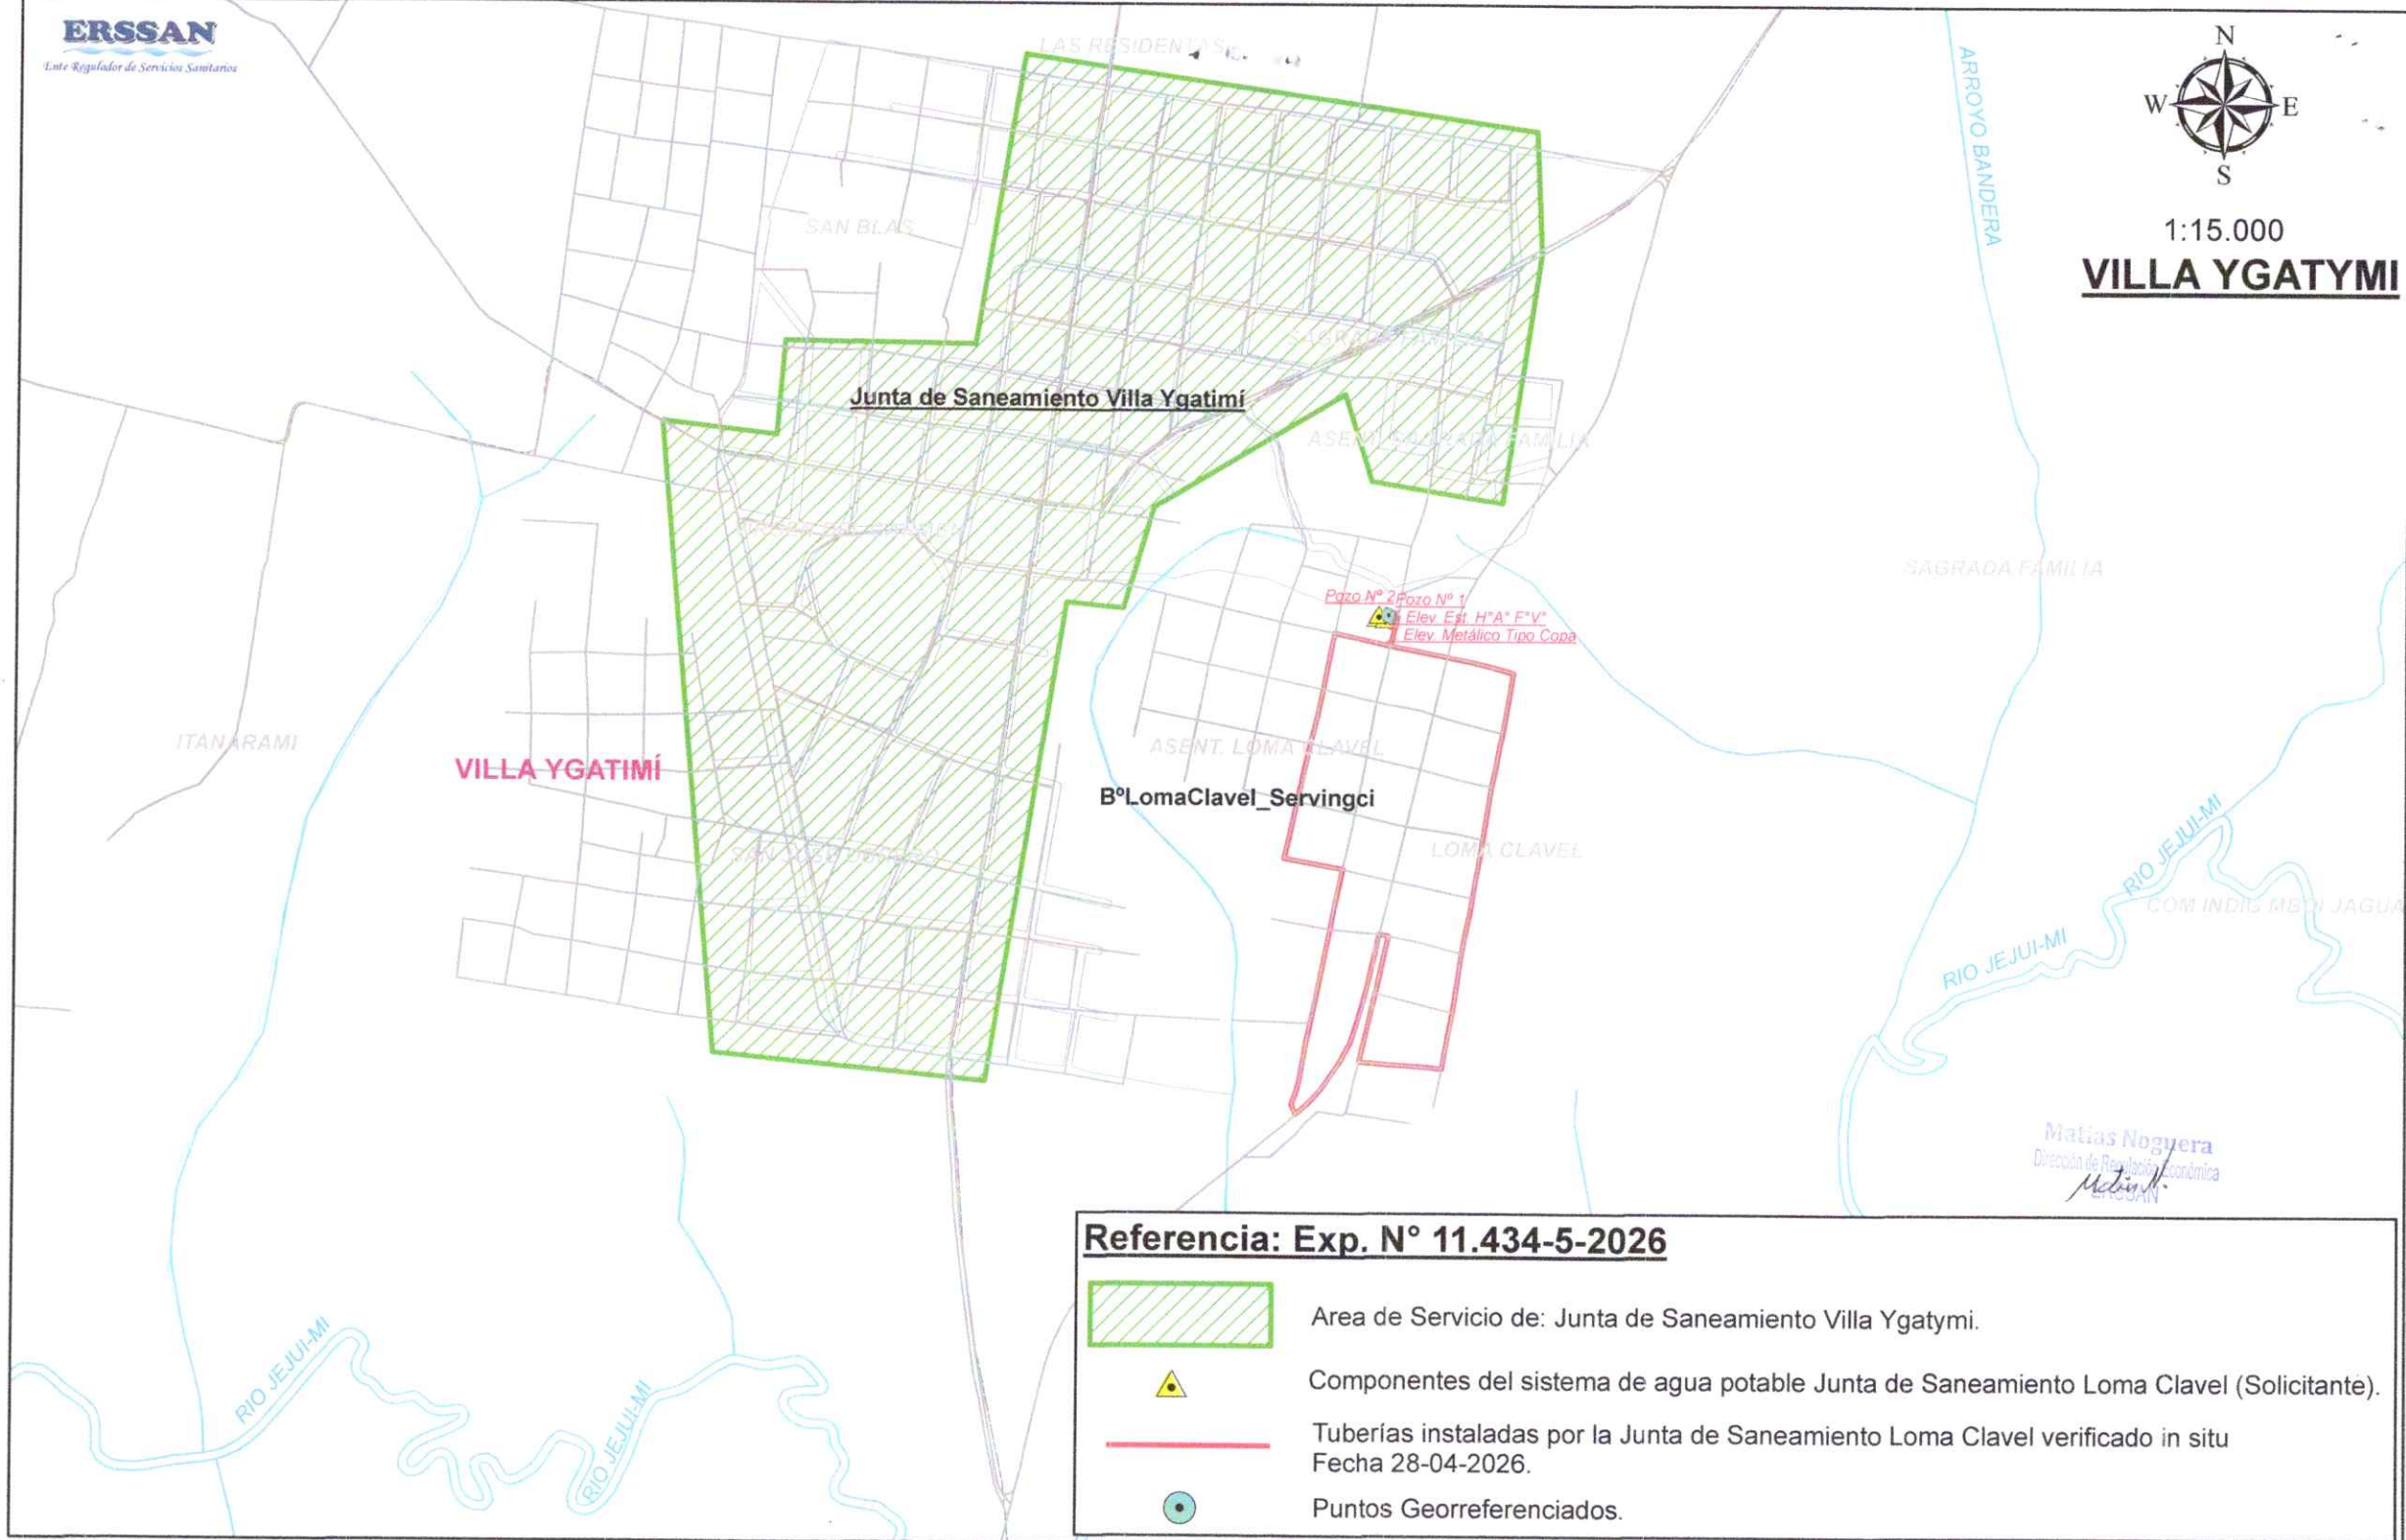

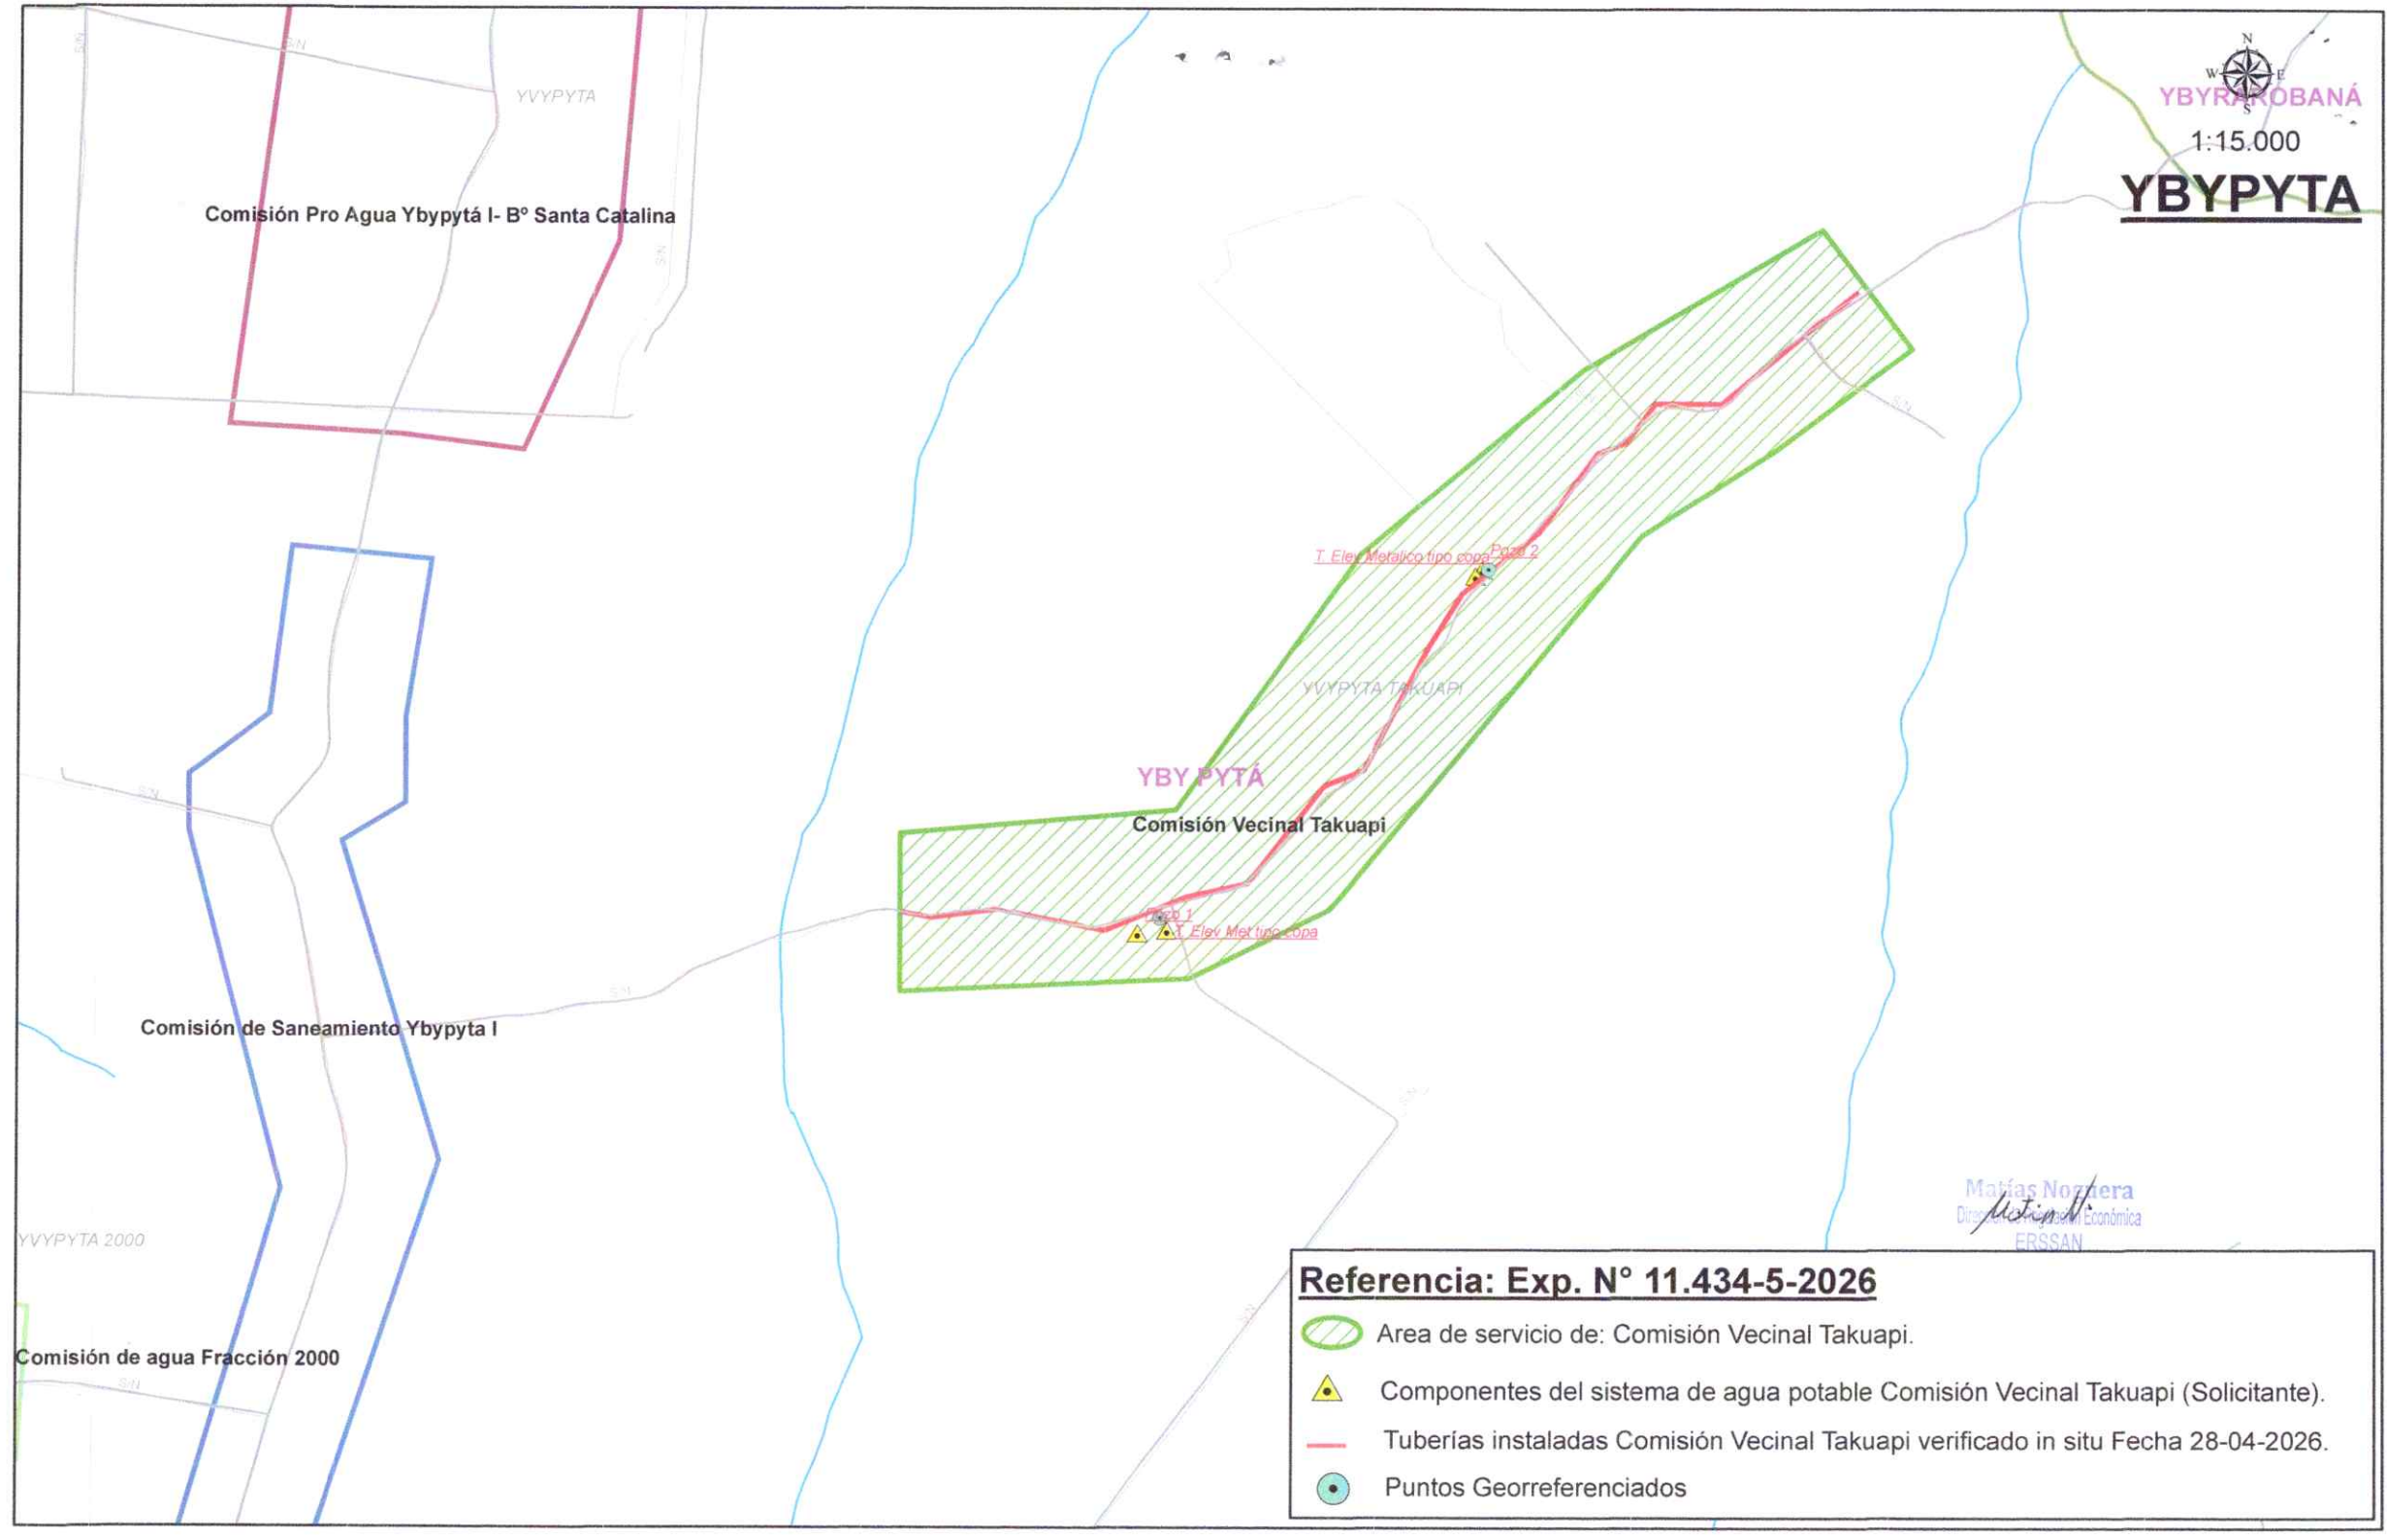

Matías Noznera
Director General de Economía
ERSSAN

Referencia: Exp. N° 11.434-5-2026

- Area de servicio de: Comisión Vecinal Takuapi.
- Componentes del sistema de agua potable Comisión Vecinal Takuapi (Solicitante).
- Tuberías instaladas Comisión Vecinal Takuapi verificado in situ Fecha 28-04-2026.
- Puntos Georreferenciados



1:12.000

YBYPYTA

YVY PYTA 3

YVY PYTA 2

Junta de Saneamiento Ybypyta II

YBY PYTÁ

Comisión Pro Agua Colonia San Luis (Ex Kaí Cué)

Comisión de Agua Potable - Colonia San Luis


YVY PYTA SAN LUIS

Pozo
T. Elev. Metalico. Pozo casa

Matias Noguera
Dirección de Regulación Económica
ERCSAN
M. N.

Referencia: Exp. N° 11.434-5-2026

- Area de servicio de: Junta de Saneamiento Ybypyta II.
- Componentes del sistema de agua potable Comisión de Agua Potable del Barrio Centro (Solicitante).
- Tuberías instaladas Comisión de Agua Potable del Barrio Centro verificado in situ Fecha 28-04-2026.
- Puntos Georreferenciados

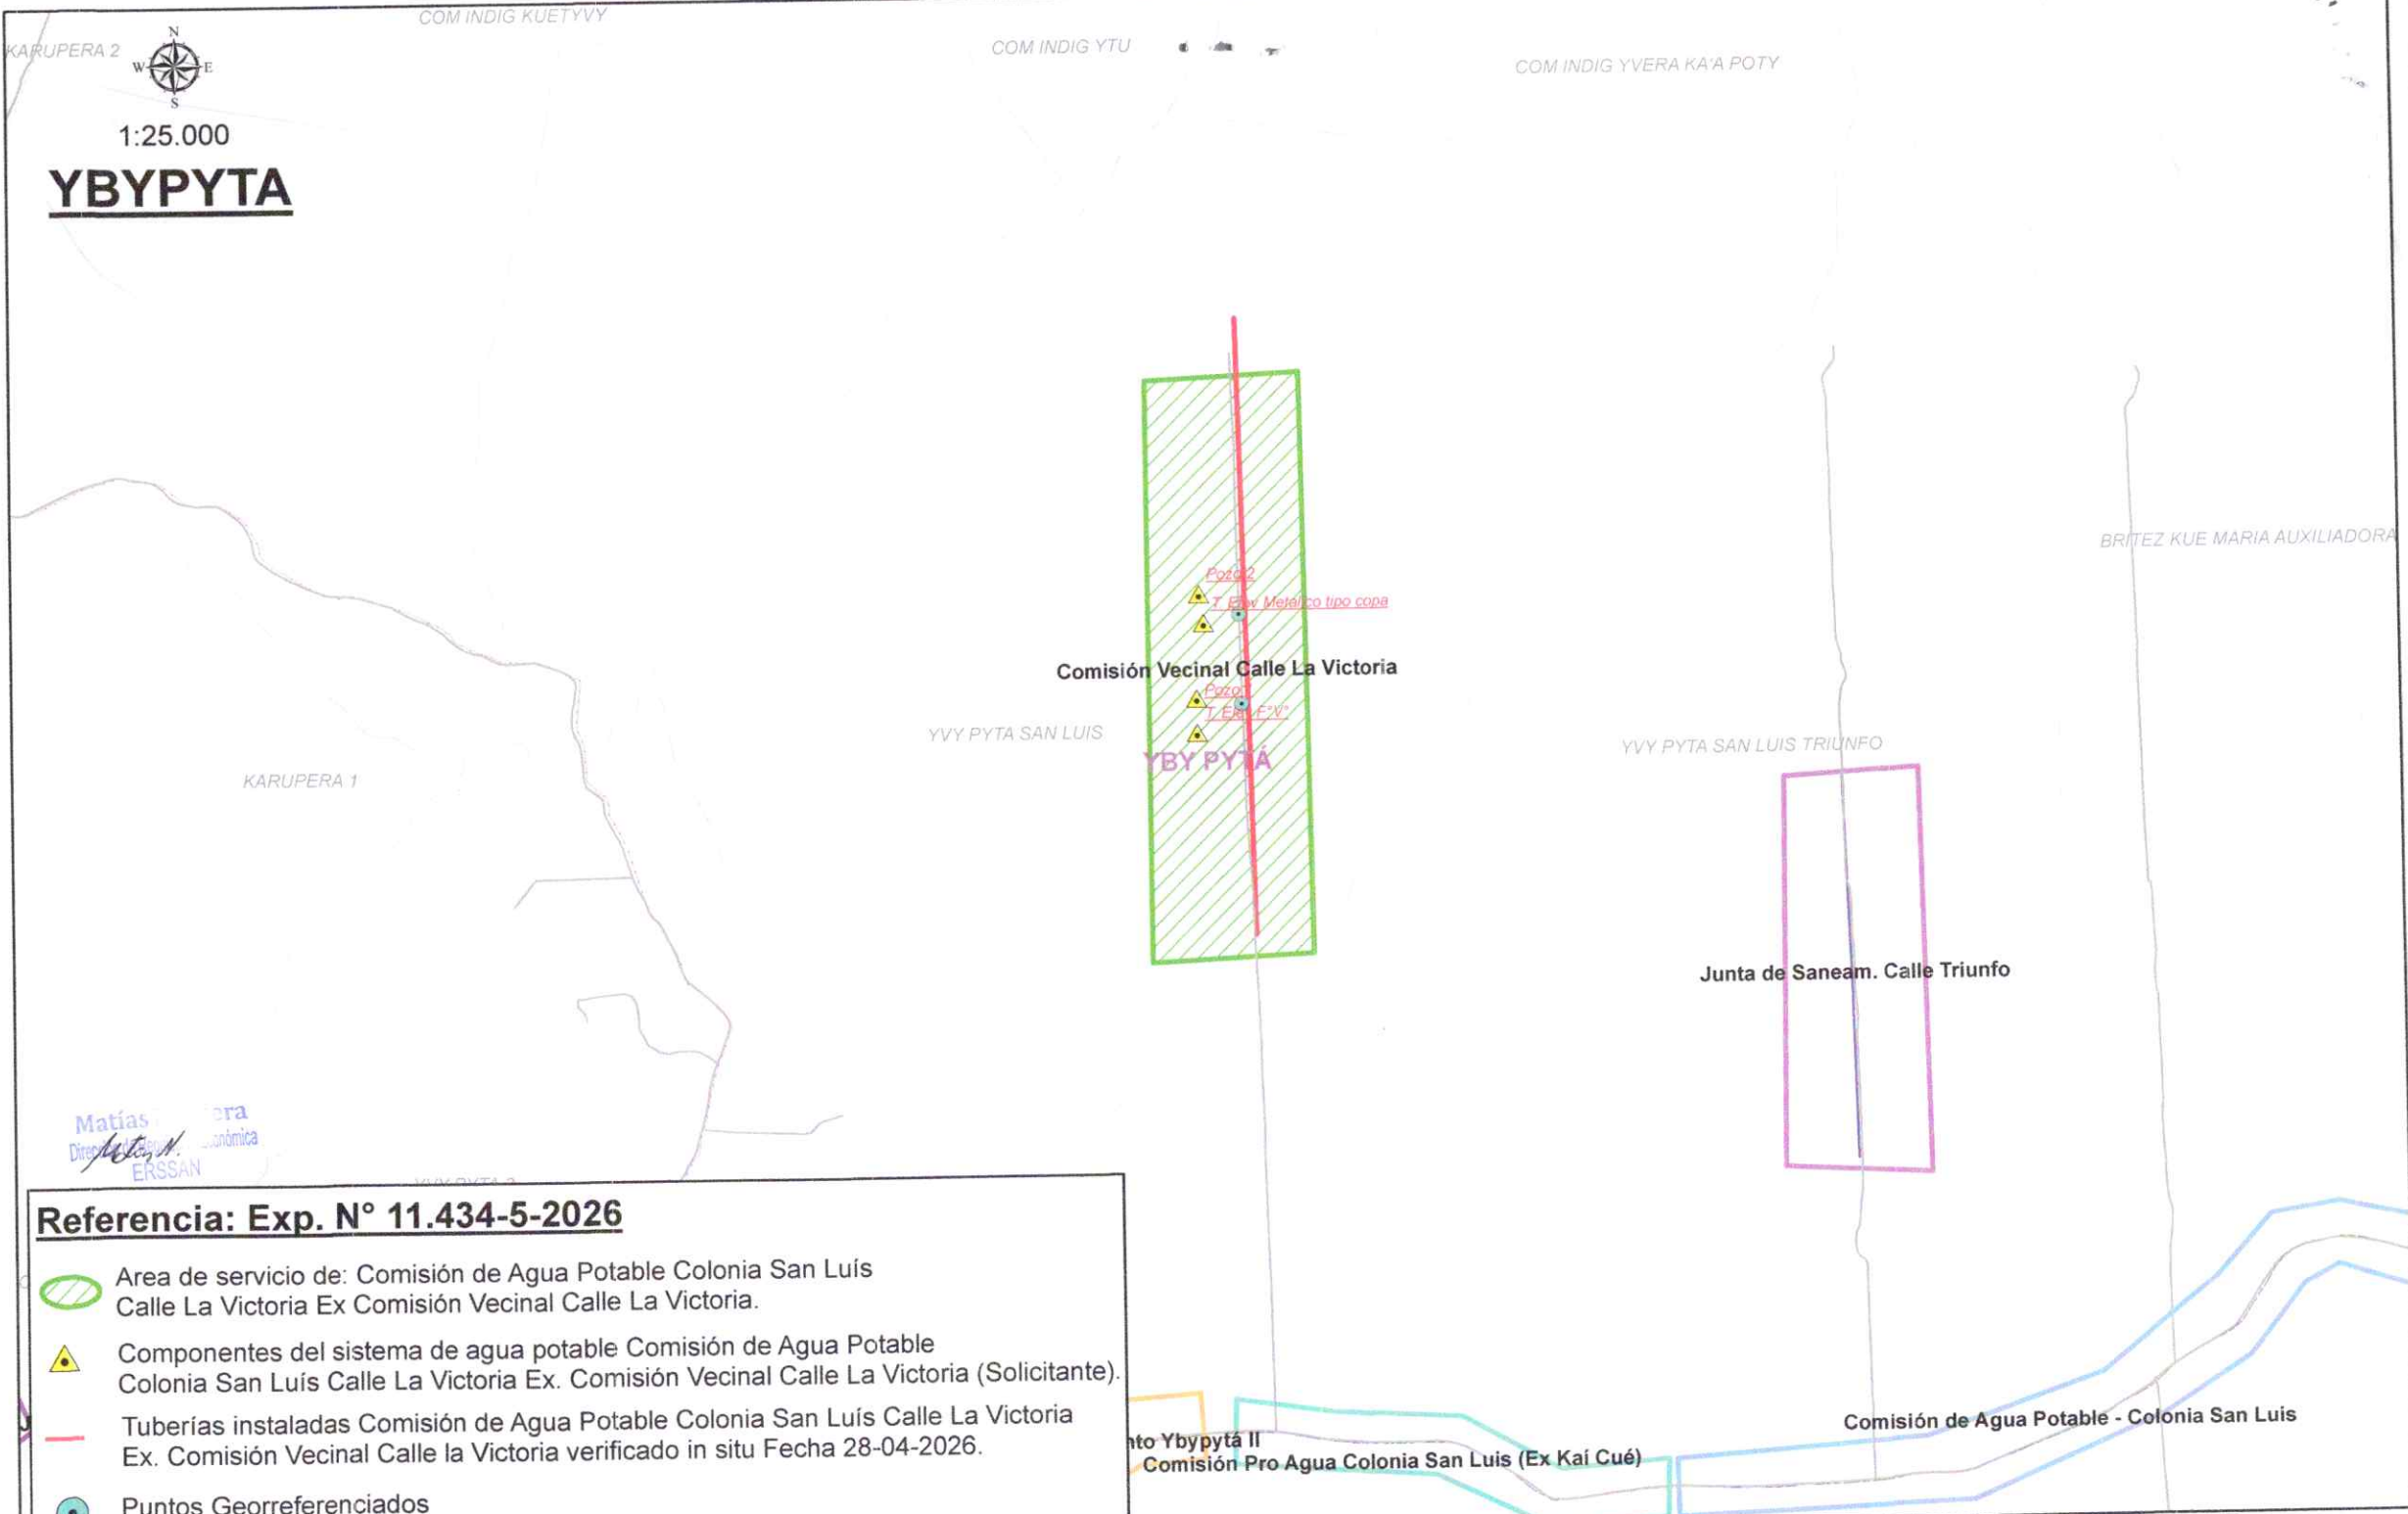

YBYPYTA

Referencia: Exp. N° 11.434-5-2026

-  Area de servicio de: Comisión de Agua Potable Colonia San Luis Calle La Victoria Ex Comisión Vecinal Calle La Victoria.
-  Componentes del sistema de agua potable Comisión de Agua Potable Colonia San Luis Calle La Victoria Ex. Comisión Vecinal Calle La Victoria (Solicitante).
-  Tuberías instaladas Comisión de Agua Potable Colonia San Luis Calle La Victoria Ex. Comisión Vecinal Calle la Victoria verificado in situ Fecha 28-04-2026.
-  Puntos Georreferenciados