


PROYECTO: CONSTRUCCIÓN DE PAVIMENTO TIPO EMPEDRADO EN CALLE MBURUCUJA - ACCESO AL COL. NAC. MOISÉS S. BERTONI

PLANO DE PLANTA

ESC. 1 / 500

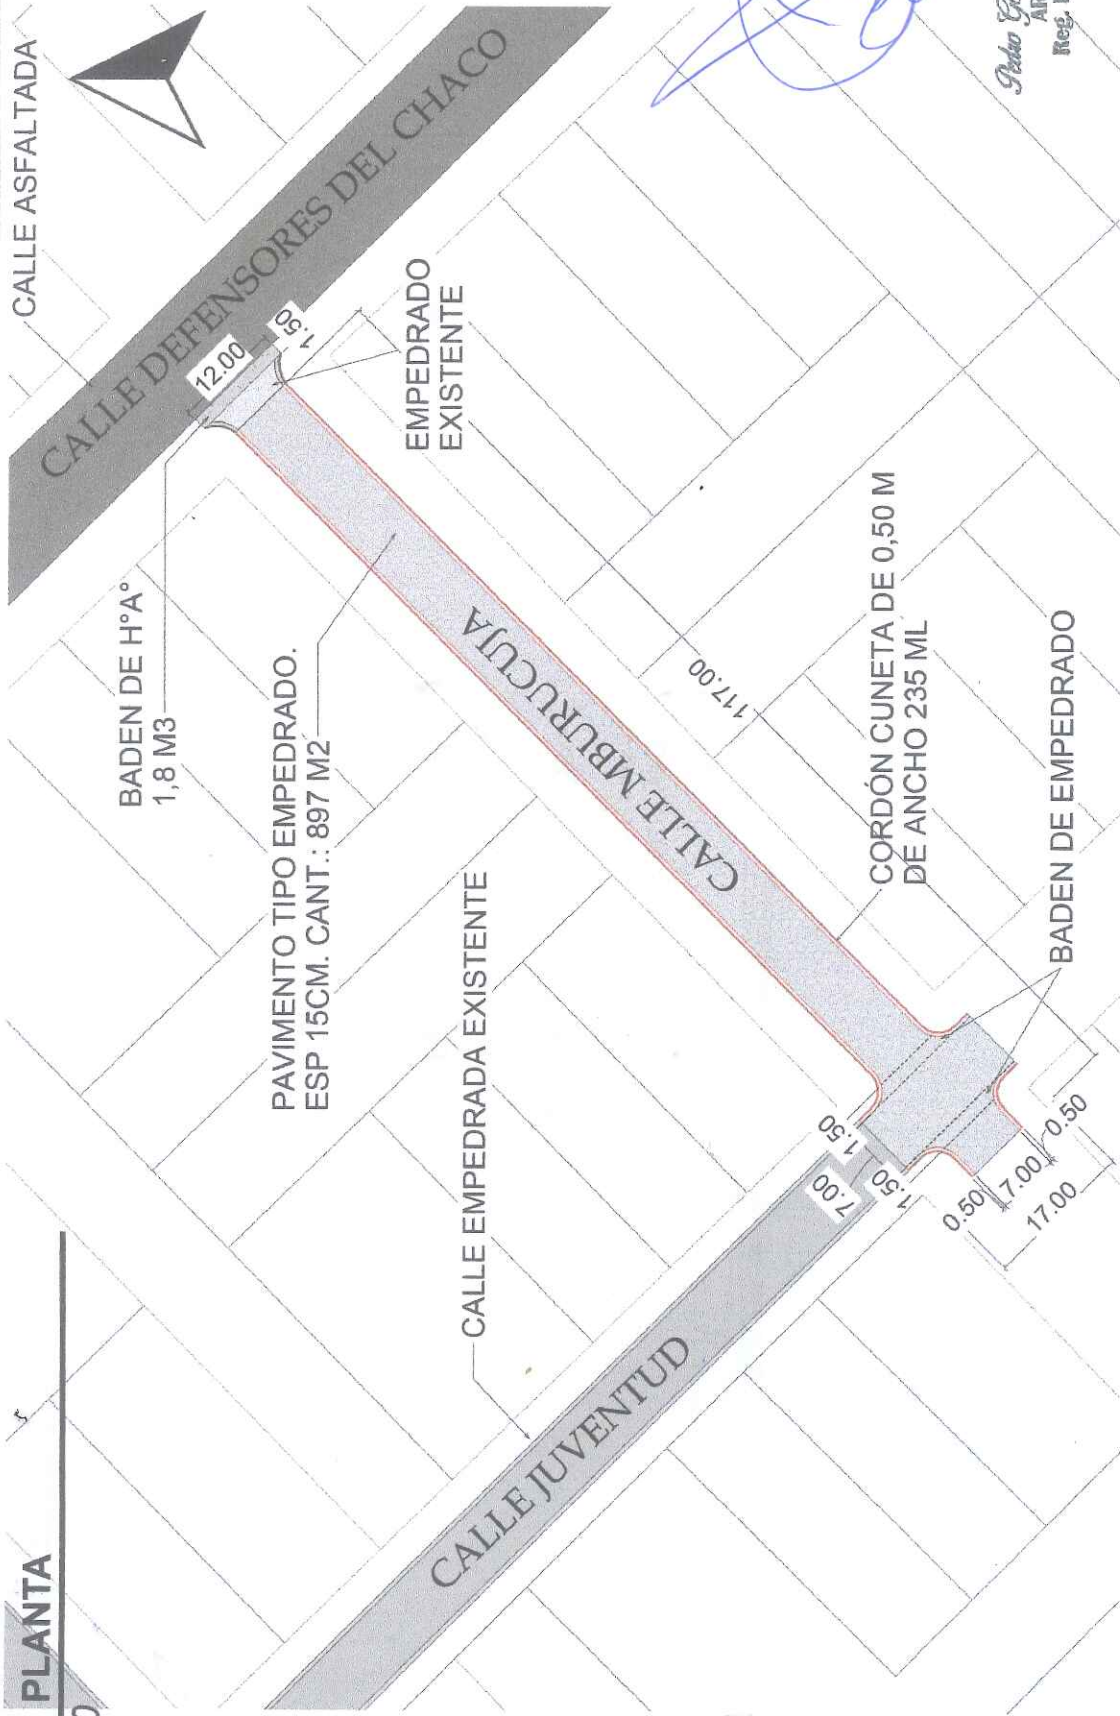

[Handwritten signature]

Pablo González Thiebrand
ARQUITECTO
Reg. Prof. Nº 3333



PROYECTO: CONSTRUCCIÓN DE PAVIMENTO TIPO EMPEDRADO EN CALLE MBURUCUJA - ACCESO AL COL. NAC. MOISÉS S. BERTONI



CORTE TRANSVERSAL

ESC. 1 / 200

Detalle de Cordón

Cuneta

Esc.: 1:20

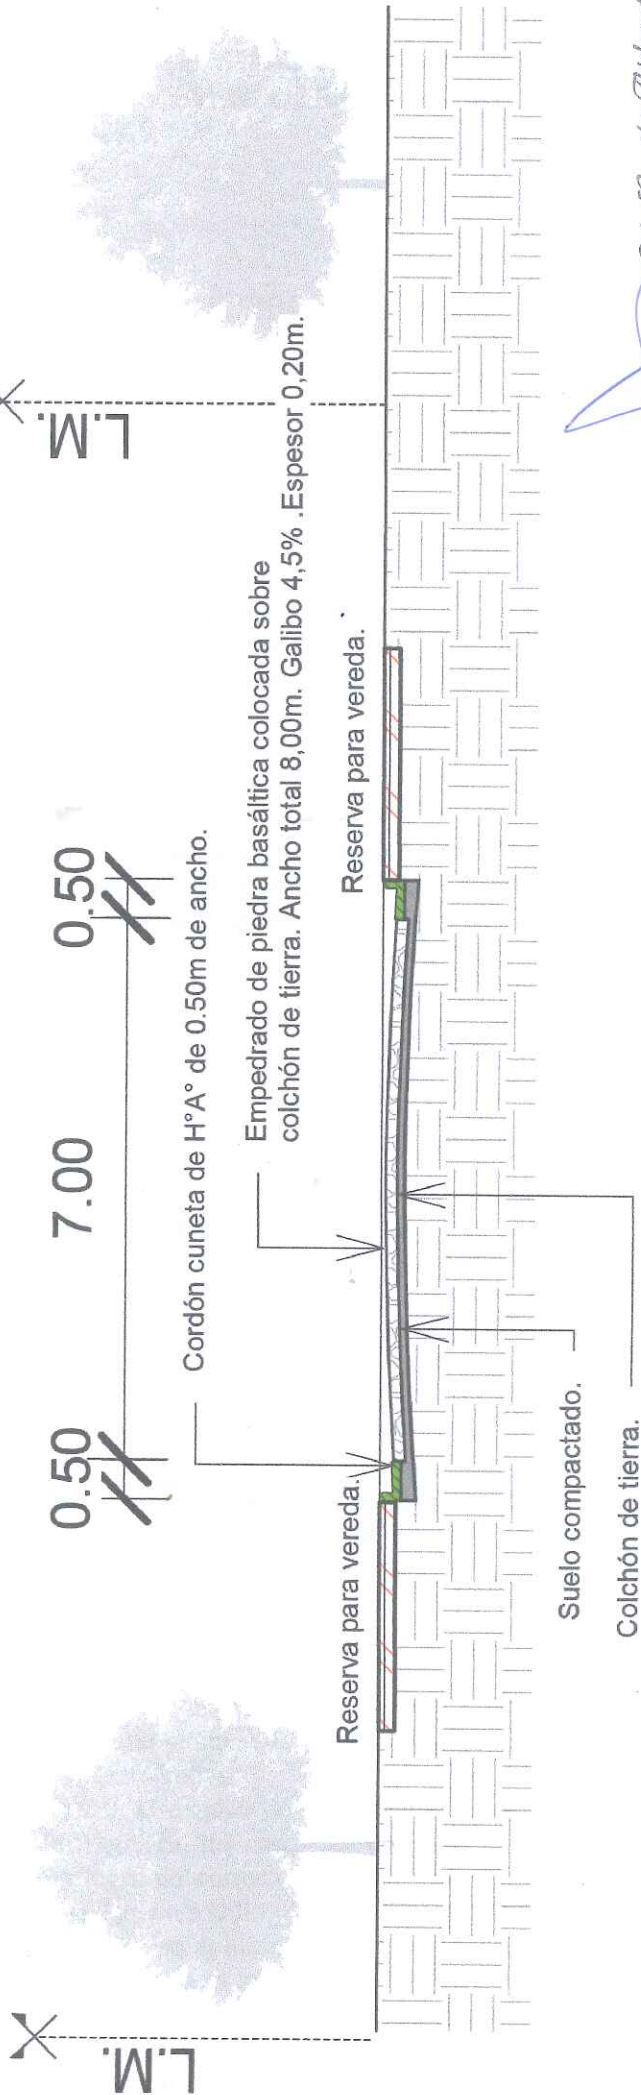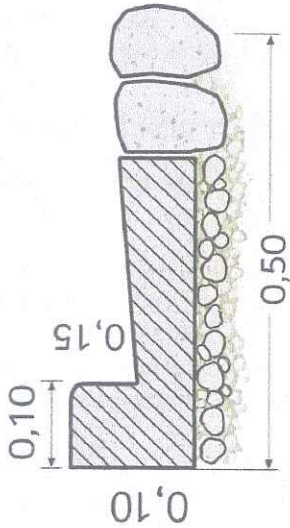

Pablo González Thiebaud
ARQUITECTO
Reg. Prof. N° 3333

[Signature]



Municipalidad de Capitán Miranda

LUCIANO BECKER
INTENDENTE
SERVICIO, COMPROMISO Y GESTIÓN

Firma del Intendente

Firma Profesional

L3