

Capiatá
Por Buen
Camino


Gobierno Municipal de la Ciudad de Capiatá
Dirección de Infraestructura Pública y Servicios
Periodo 2021-2026

COORDENADAS U.T.M

Punto N° 1: X= 452.702 Y= 7.196.884

Punto N° 2: X= 452.772 Y= 7.196.836


Punto N° 3: X= 452.796 Y= 7.196.912

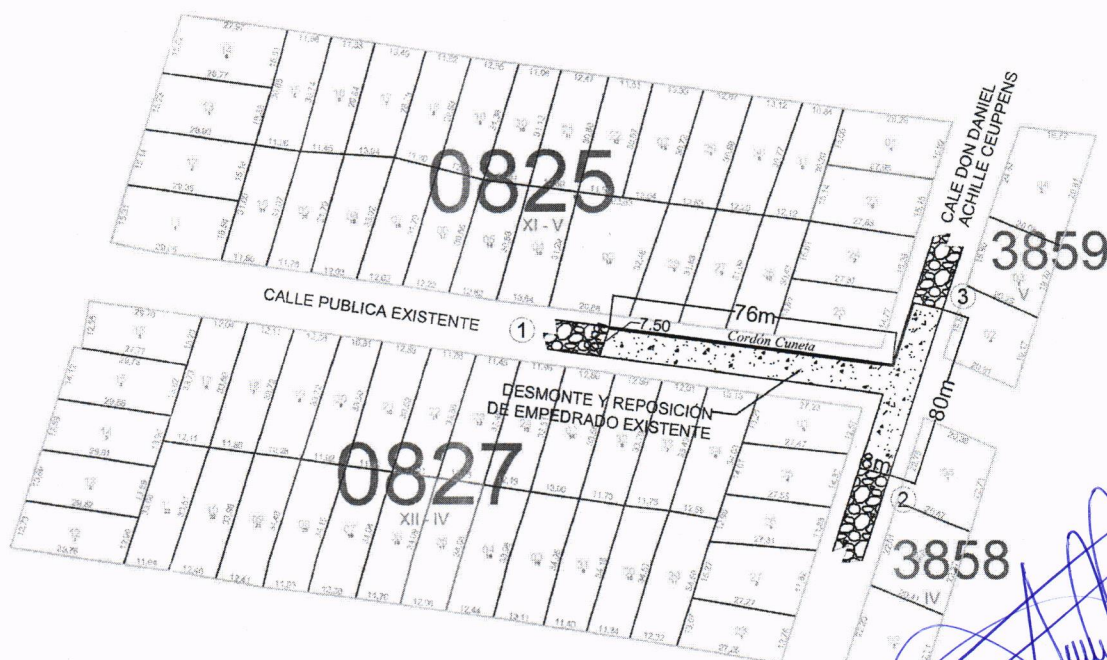

PLANO DE UBICACIÓN

CALLES PUBLICA EXISTENTE Y DON DANIEL ACHILLE CEUPPENS
CÑIA 4ª COSTA SALINARES, B° SANTA SILVIA

OBRA: PROYECTO DE EMPEDRADO		AÑO: 2025	Lamina N° DC - 01	
PROYECTISTA: Lic. Ildefonso Villalba.	SUPERFICIE TOTAL: 1.198,00 m2		Escala 1/1700	
Km 23,5 Ruta Py 02 Mcal. Estigarribia e/ Mcal López-Teléfono 0228-634727				

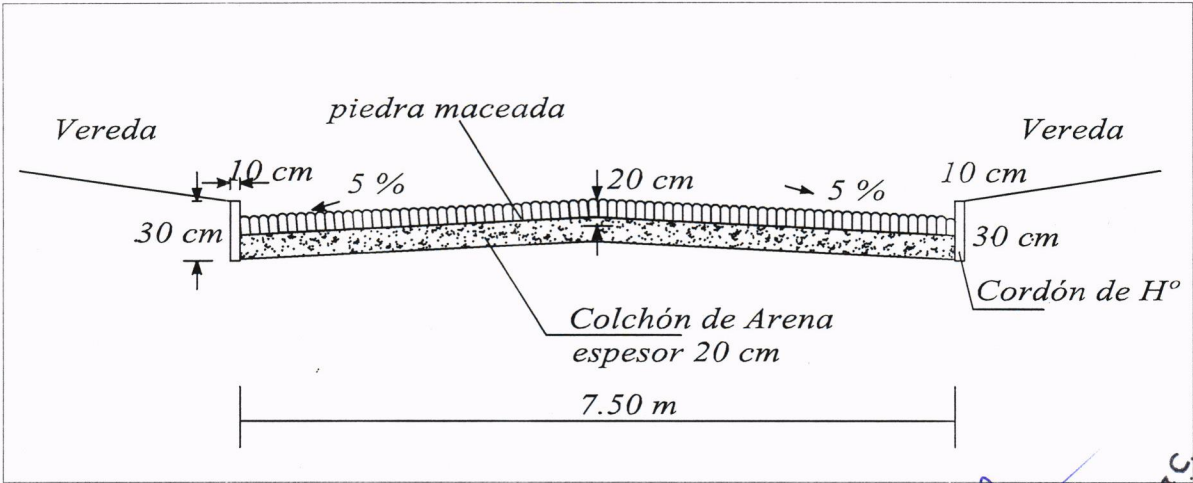



Ing. Joel F. Benítez C.
Director Inf. Pública y Servicios
Municipalidad de Capiatá



COMPAÑIA 4° COSTA SALINARES - BARRIO SANTA SILVIA - CALLE PUBLICA EXISTENTE Y DON DANIEL ACHILLE CEUPPENS		
OBRA: DESMONTE Y REPOSICIÓN DE EMPEDRADO EXISTENTE	AÑO: 2025	Lámina N° 02
DIRECCIÓN DE INFRAESTRUCTURA PÚBLICA Y SERVICIOS	DETALLE DE CORTE	Escala 1/2255
Km 23 Ruta PY02 Mcal. Estigarribia e/ Mcal López-Teléfono 0228-634727		