



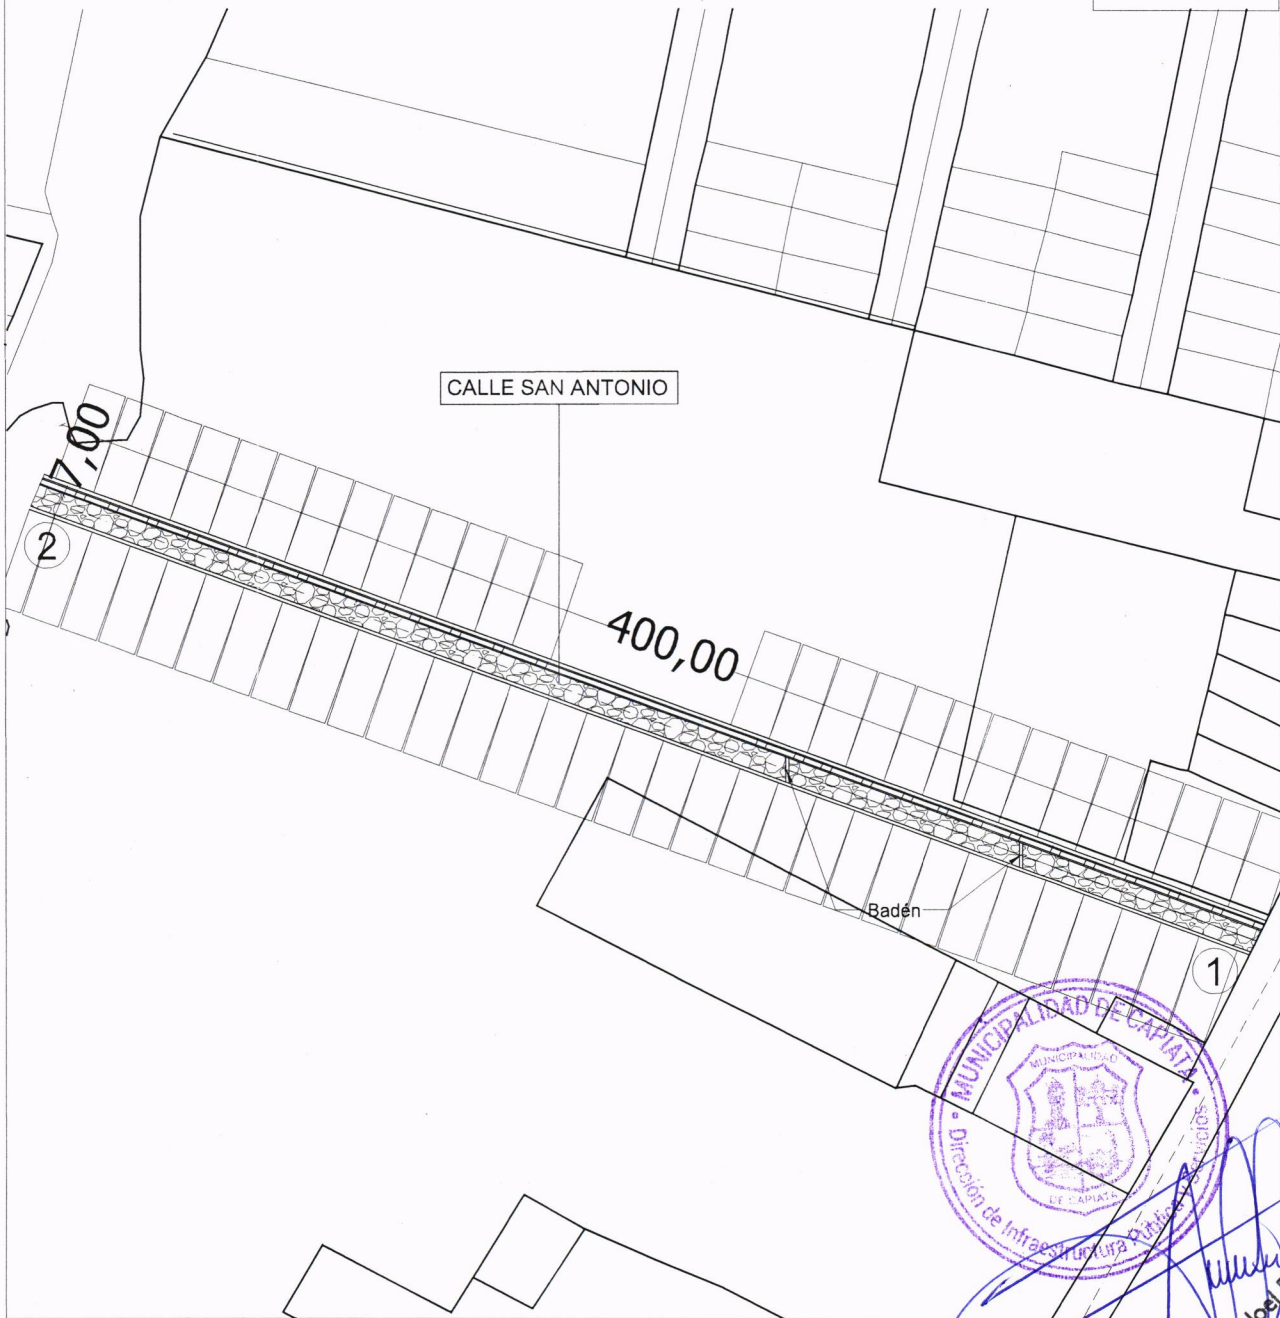

**Capiatá**  
*Por Buen Camino*


Gobierno Municipal de la Ciudad de Capiatá  
Dirección de Infraestructura Pública y Servicios  
Periodo 2021-2026

**COORDENADAS U.T.M**  
P1 : X:456.099 Y:7.193.874  
P2 : X:455.733 Y:7.194.042

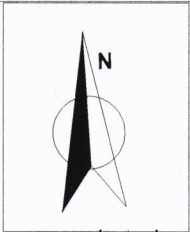

**COMPAÑIA 9° ROJAS CAÑADA - BARRIO SAN LORENZO - CALLE SAN ANTONIO**

OBRA: CONSTRUCCIÓN DE EMPEDRADO Y CANAL A CIELO ABIERTO DE P.B.C.	AÑO: 2025	Lámina N° 01
DIRECCIÓN DE INFRAESTRUCTURA PÚBLICA Y SERVICIOS		Escala 1/2255
Km 23 Ruta PY02 Mcal. Estigarribia e/ Mcal López-Teléfono 0228-634727		

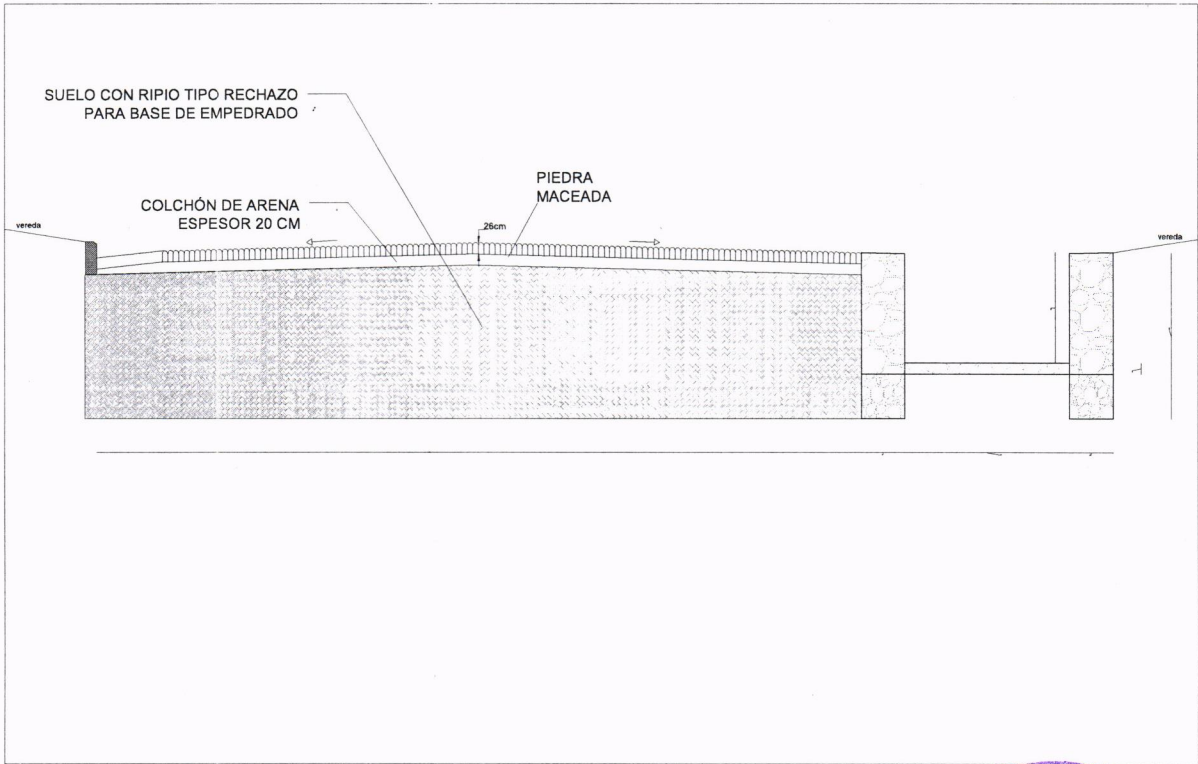


*Arq. Joel F. Benítez C.*  
Director Inf. Pública y Servicios  
Municipalidad de Capiatá

**COMPAÑIA 9° ROJAS CAÑADA - BARRIO SAN LORENZO - CALLE SAN ANTONIO**

OBRA: CONSTRUCCIÓN DE EMPEDRADO Y CANAL A CIELO ABIERTO DE P.B.C.		AÑO: 2025	Lámina N° 02
DIRECCIÓN DE INFRAESTRUCTURA PÚBLICA Y SERVICIOS	DETALLE DE CORTE		Escala 1/2255
Km 23 Ruta PY02 Mcal. Estigarribia e/ Mcal López-Teléfono 0228-634727			



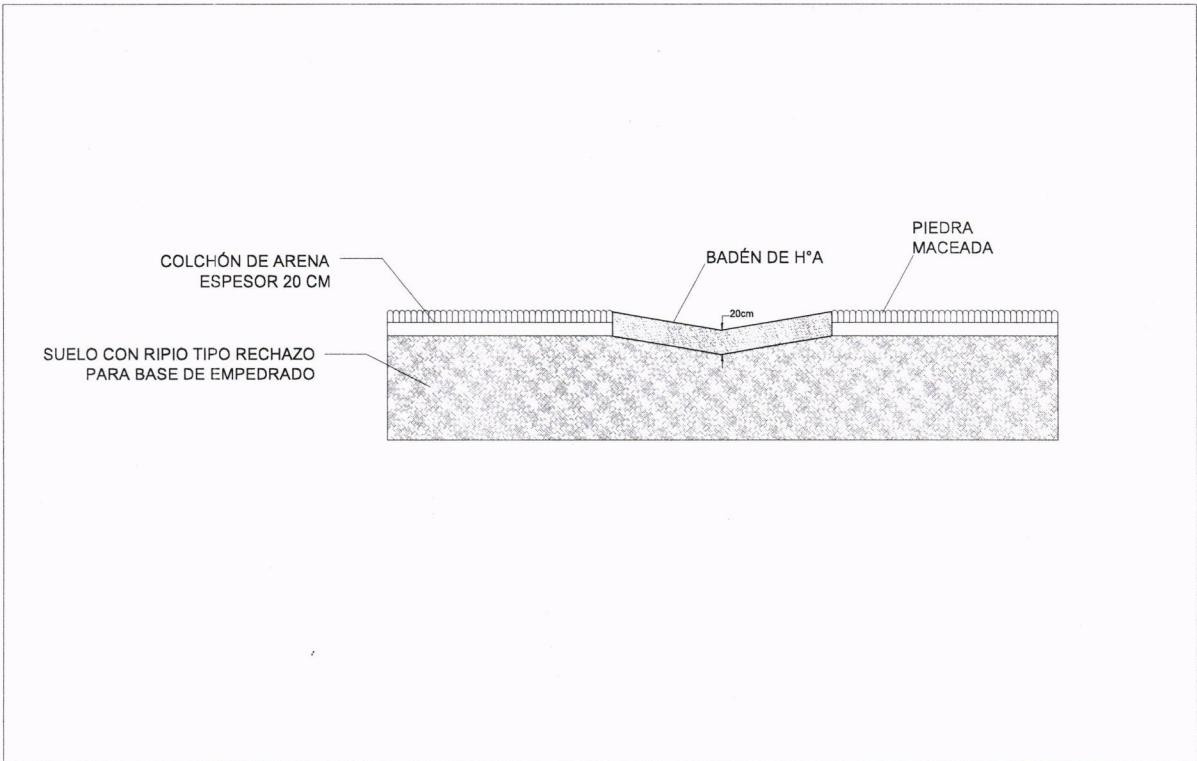

COMPañIA 9° ROJAS CAÑADA - BARRIO SAN LORENZO - CALLE SAN ANTONIO

OBRA: CONSTRUCCIÓN DE EMPEDRADO Y CANAL A CIELO ABIERTO DE P.B.C.	AÑO: 2025	Lámina N° 03
DIRECCIÓN DE INFRAESTRUCTURA PÚBLICA Y SERVICIOS	DETALLE DE CORTE	Escala 1/2255
Km 23 Ruta PY02 Mcal. Estigarribia e/ Mcal López-Teléfono 0228-634727		

Arq. J. F. Benítez C.  
Director de Infraestructura y Servicios  
Municipalidad de Capiatá