

Capiatá
Por Buen
Camino


Gobierno Municipal de la Ciudad de Capiatá
Dirección de Infraestructura Pública y Servicios
Periodo 2021-2026

COORDENADAS U.T.M

P1 : X:455.936 Y:7.194.252
P2 : X:455.815 Y:7.194.285




6024

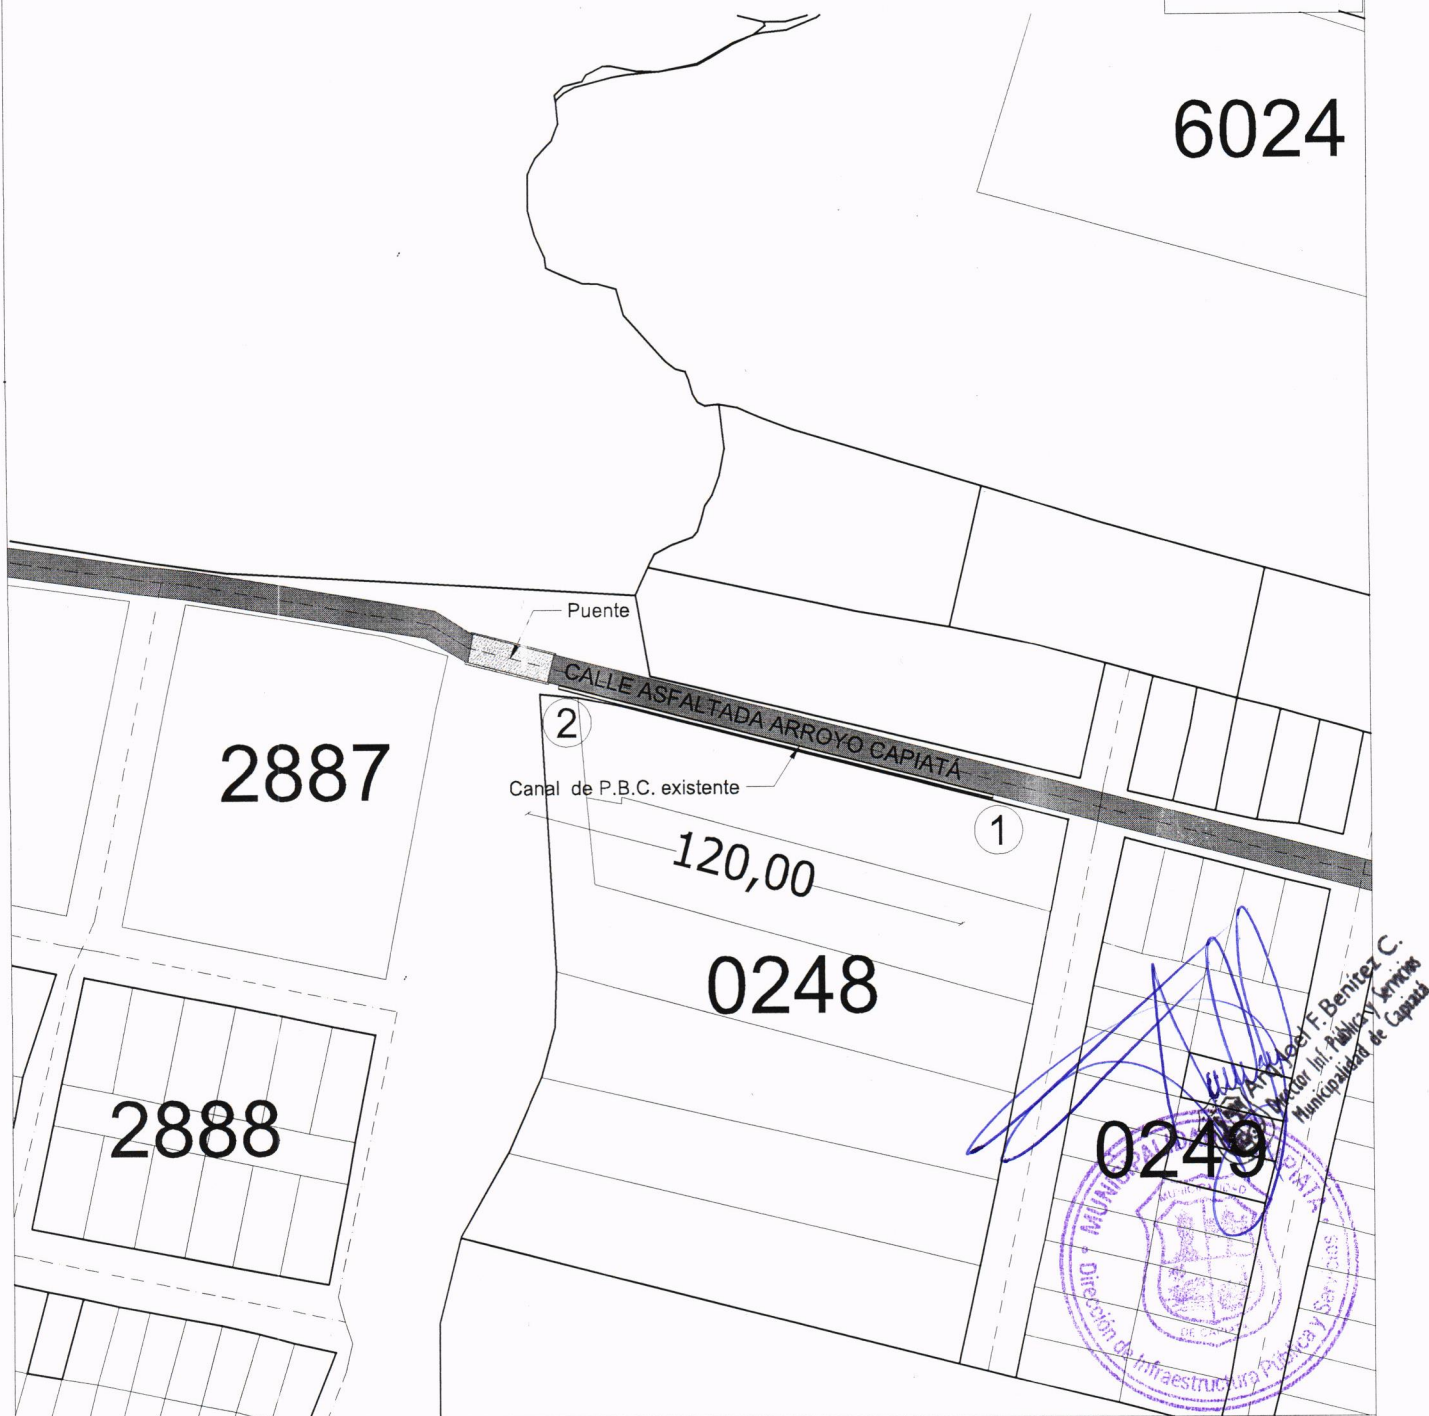

COMPAÑIA 5° YATAITY - BARRIO PONCHO PYTA - CALLE ARROYO CAPIATÁ

OBRA: REPARACIÓN DE CANAL DE P.B.C.	AÑO: 2025	Lámina N° 01
DIRECCIÓN DE INFRAESTRUCTURA PÚBLICA Y SERVICIOS		Escala 1/2255

Km 23 Ruta PY02 Mcal. Estigarribia e/ Mcal López-Teléfono 0228-634727

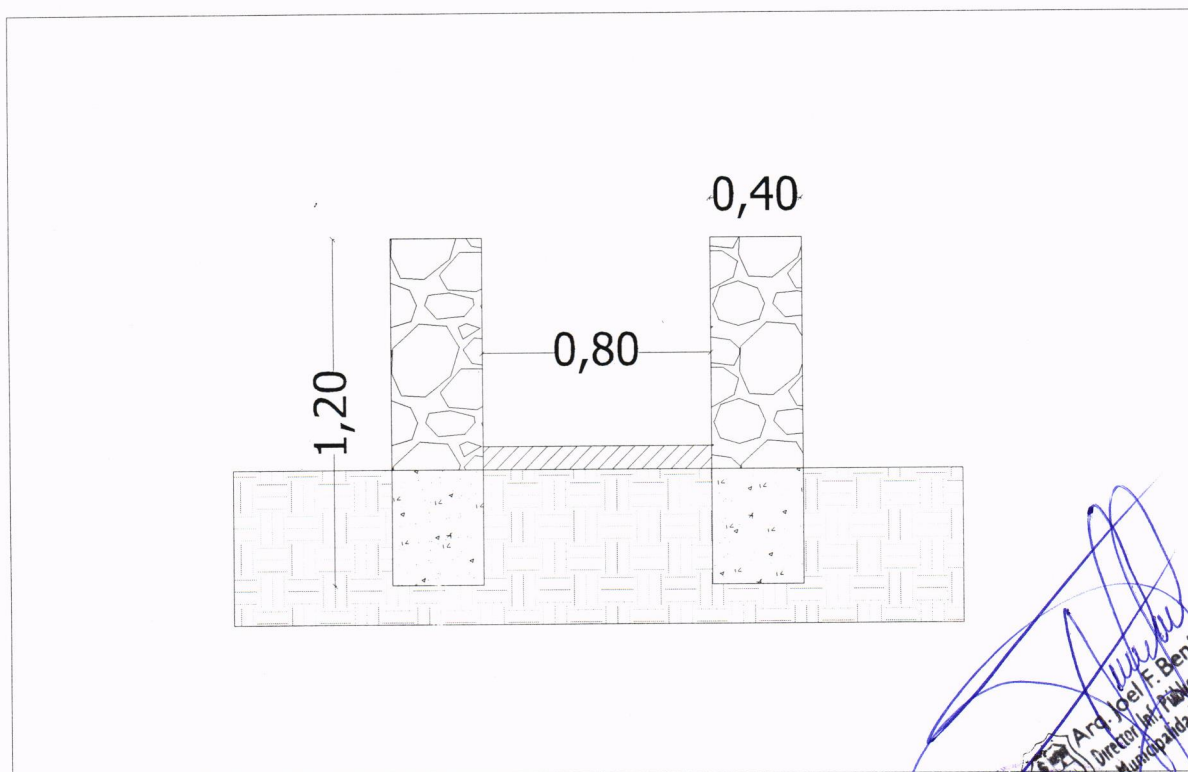


Arq. Joel F. Benítez C.
Director de Infraestructura Pública y Servicios
Municipalidad de Capiatá



COMPAÑIA 5° YATAITY - BARRIO PONCHO PYTA - CALLE ARROYO CAPIATÁ

OBRA: REPARACIÓN DE CANAL DE P.B.C.

AÑO: 2025


Lámina N°
02

DIRECCIÓN DE INFRAESTRUCTURA
PÚBLICA Y SERVICIOS

DETALLE DE CORTE


Escala
1/2255

Km 23 Ruta PY02 Mcal. Estigarribia e/ Mcal López-Teléfono 0228-634727

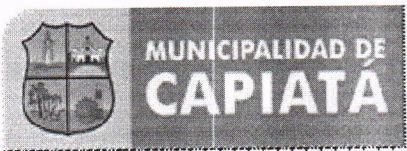

Capiatá
Por Buen
Camino

Gobierno Municipal de la Ciudad de Capiatá
Dirección de Infraestructura Pública y Servicios
Periodo 2021-2026

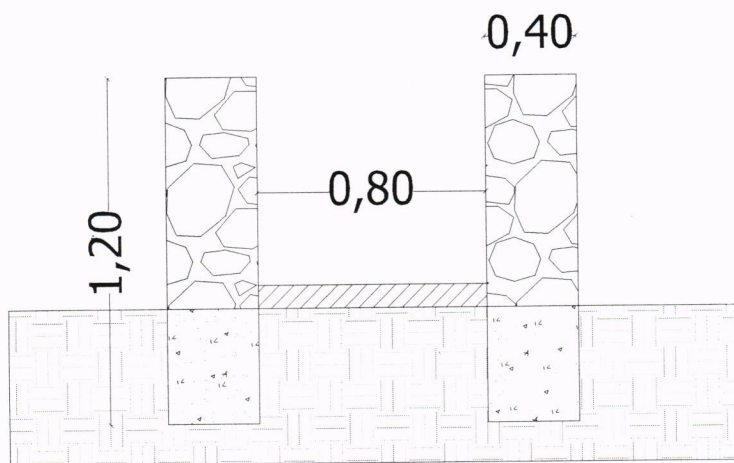

Arq. Joel F. Benítez C.
Director Inf. Pública y Servicios
Municipalidad de Capiatá

COMPAÑIA 5° YATAITY - BARRIO PONCHO PYTA - CALLE ARROYO CAPIATÁ

OBRA: REPARACIÓN DE CANAL DE P.B.C.

AÑO: 2025

**Lámina N°
02**

**DIRECCIÓN DE INFRAESTRUCTURA
PÚBLICA Y SERVICIOS**

DETALLE DE CORTE

**Escala
1/2255**

Km 23 Ruta PY02 Mcal. Estigarribia e/ Mcal López-Teléfono 0228-634727