




Capiatá
Por Buen
Camino

Gobierno Municipal de la Ciudad de Capiatá
Dirección de Infraestructura Pública y Servicios
Periodo 2021-2026

COORDENADAS U.T.M
P1 : X: 455.536 Y: 7.194.944
P2 : X: 455.582 Y: 7.194.897

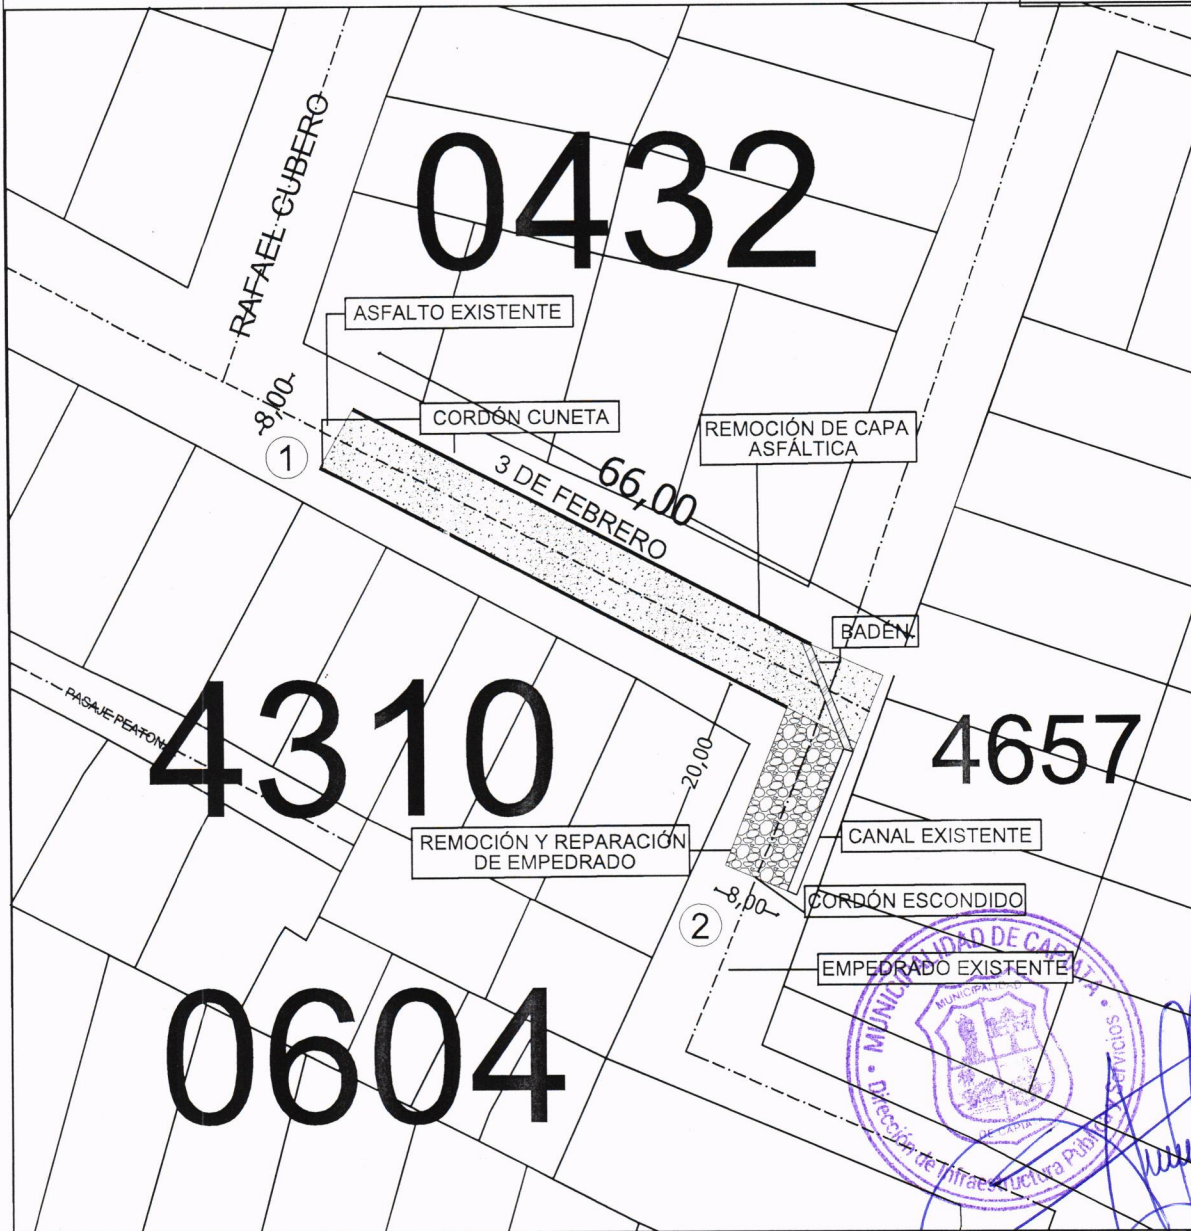

COMPAÑÍA 5° YATAITY- BARRIO NUESTRA SEÑORA DE LA ASUNCIÓN -
CALLES " 3 DE FEBRERO Y PUBLICA EXISTENTE "

OBRA: REPARACIÓN DE CALLE ASFALTADA EN MAL ESTADO	AÑO: 2025	Lámina N° 01
DIRECCIÓN DE INFRAESTRUCTURA PÚBLICA Y SERVICIOS		Escala 1/2255
Km 23 Ruta PY02 Mcal. Estigarribia e/ Mcal López-Teléfono 0228-634727		