



Capiatá  
Por Buen  
Camino

Gobierno Municipal de la Ciudad de Capiatá  
Dirección de Infraestructura Pública y Servicios  
Periodo 2021-2026


COORDENADAS U.T.M

P1 : X:453.670 Y:7.192.661

P2 : X:453.943 Y:7.192.480



PLAZA Y EDIFICIOS  
PUBLICOS

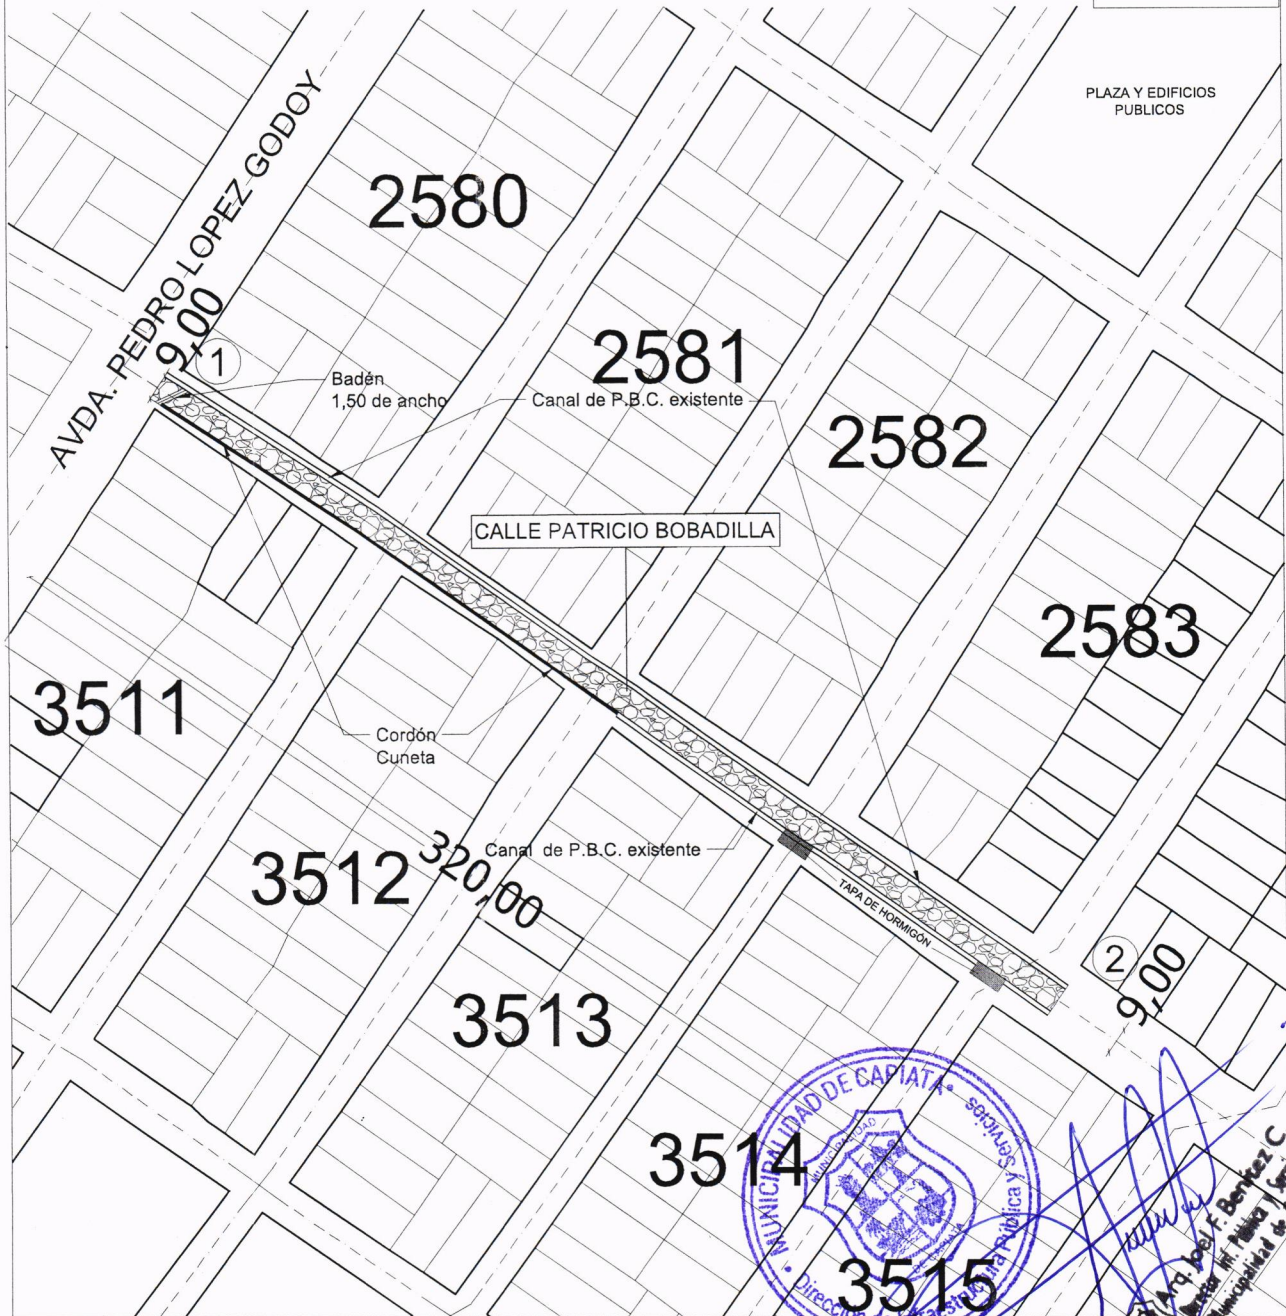

COMPAÑIA 5° YATAITY - BARRIO CAÑAVERAL - CALLE PATRICIO BOBADILLA

OBRA: REPARACIÓN DE CALLE EMPEDRADA

AÑO: 2025

Lámina N°  
01

DIRECCIÓN DE INFRAESTRUCTURA  
PÚBLICA Y SERVICIOS

SUPERFICIE TOTAL: 3.645,00 m2


Escala  
1/2255

Km 23 Ruta PY02 Mcal. Estigarribia e/ Mcal López-Teléfono 0228-634727



Capiatá  
Por Buen  
Camino

Gobierno Municipal de la Ciudad de Capiatá  
Dirección de Infraestructura Pública y Servicios  
Periodo 2021-2026

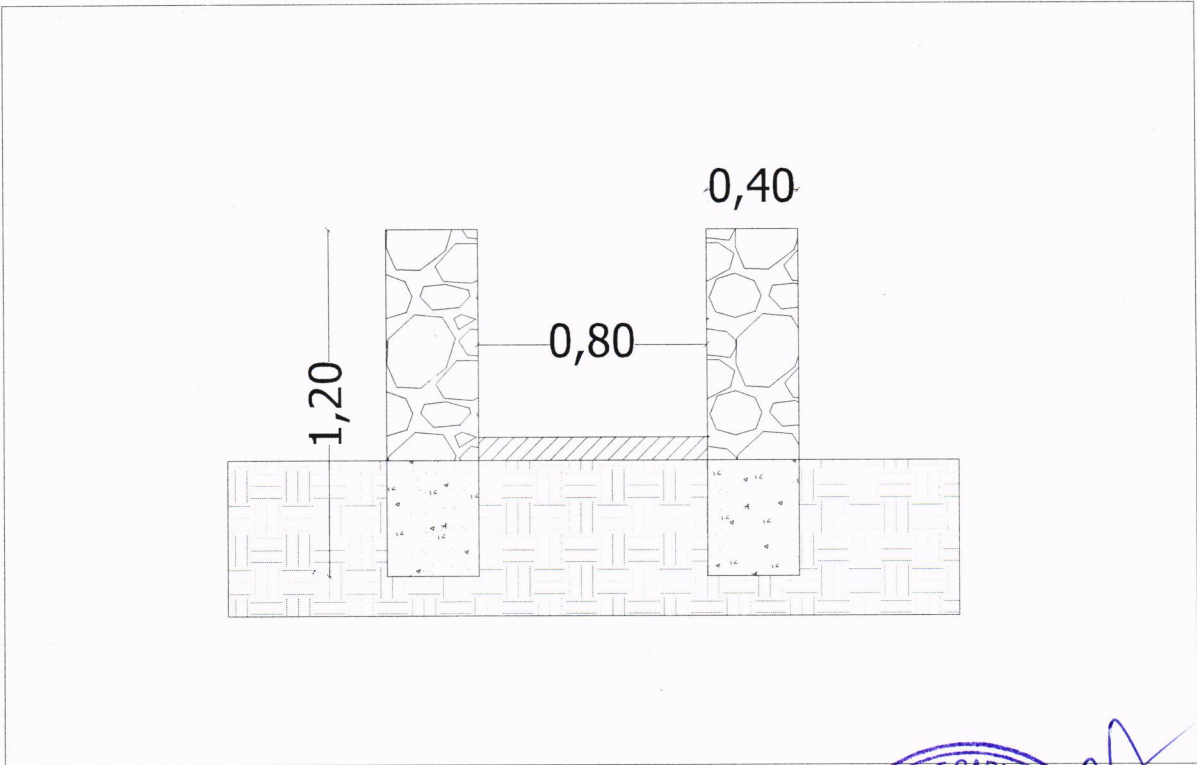

COMPAÑIA 5° YATAITY - BARRIO CAÑAVERAL - CALLE PATRICIO BOBADILLA

OBRA: REPARACIÓN DE CALLE EMPEDRADA		AÑO: 2025	Lámina N° 02
DIRECCIÓN DE INFRAESTRUCTURA PÚBLICA Y SERVICIOS	DETALLE DE CORTE		Escala 1/2255
Km 23 Ruta PY02 Mcal. Estigarribia e/ Mcal López-Teléfono 0228-634727			