

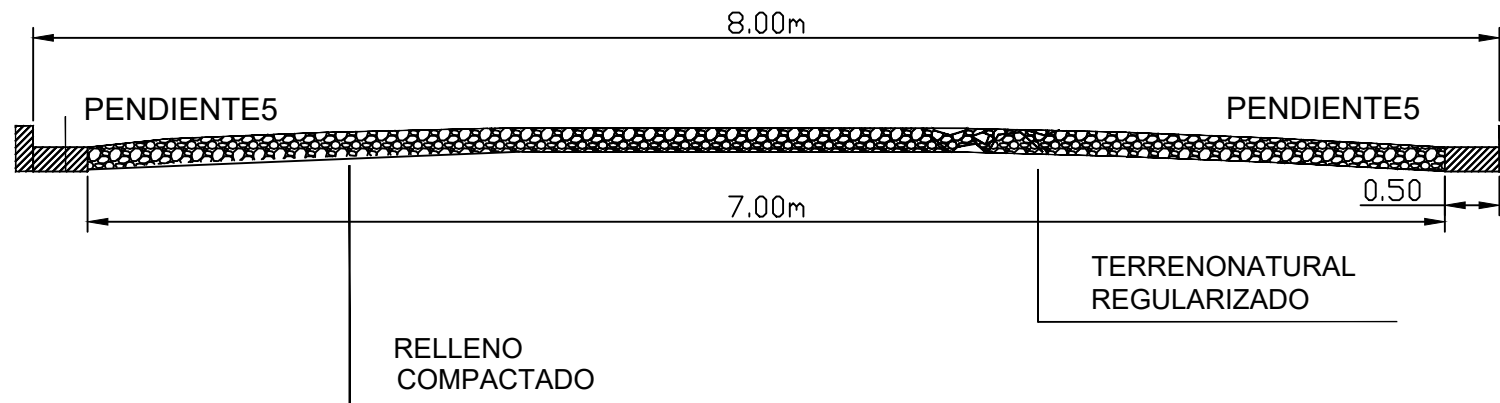


Detalles Constructivos

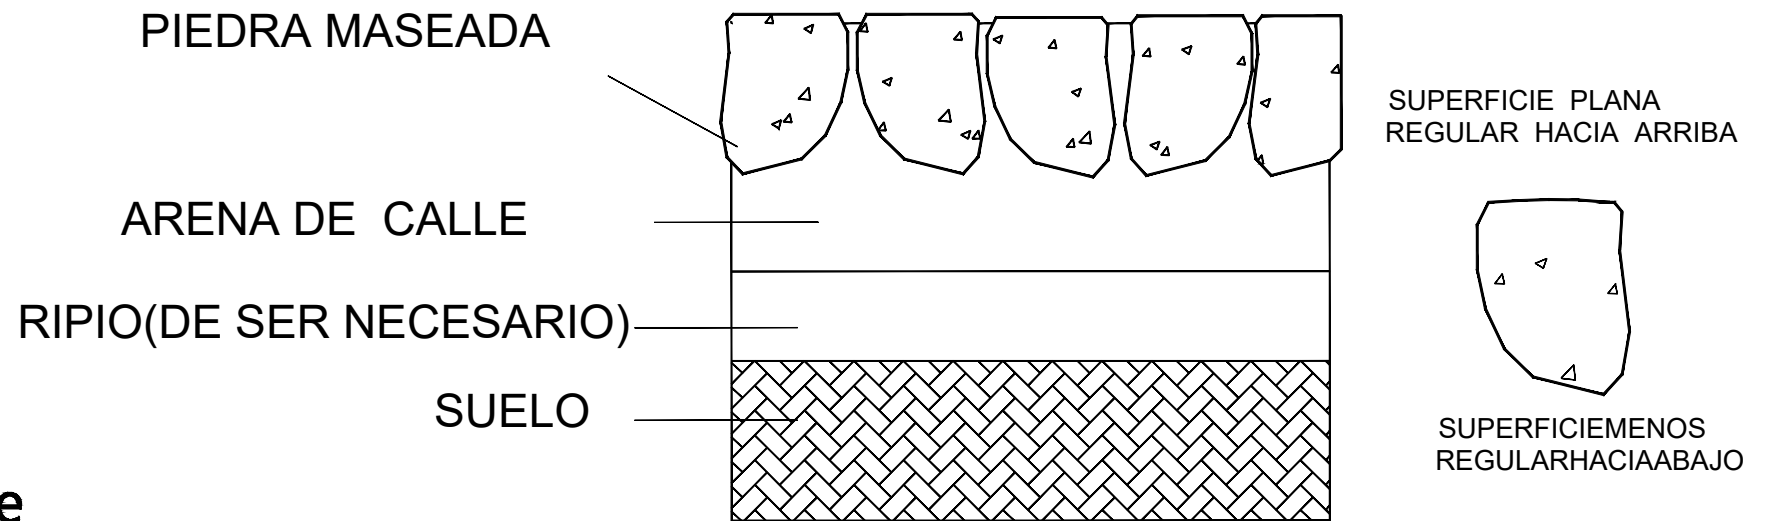

Corte transversal de Baden de H°

Profundidad y pendiente variable

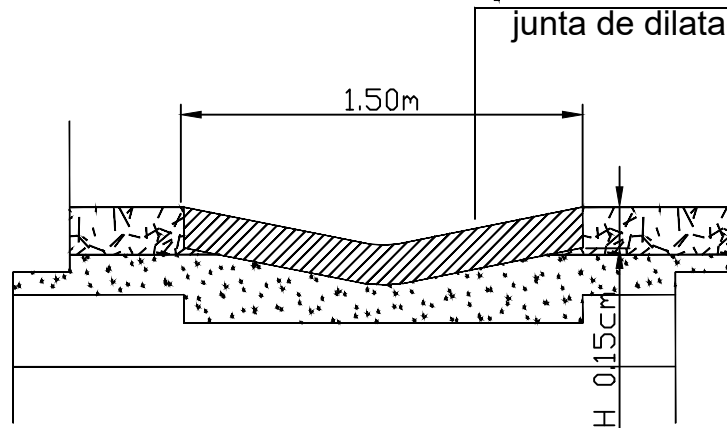

Gobierno Departamental de San Pedro	
PROYECTO: PAVIMENTACIÓN TIPO EMPEDRADO CON CORDÓN H° CORDON CUNETETA y Baden	
UBICACIÓN: SAN ESTANISLAO	
Calle : Calle SIN NOMBRE	Proyecto : Secretaria de Obras Publicas
GUAICA	
SUPERFICIE A CONSTRUIR: 1.280 M2	