

Especificaciones Técnicas

Proceso1: PREPARACION DE LA CAJA

PENDIENTE 5%




Proceso4 . ASIEN TO DE PIEDRAS Y APISONADO LEVE

PENDIENTE 5%

PENDIENTE 5%

CORDON-BADEN

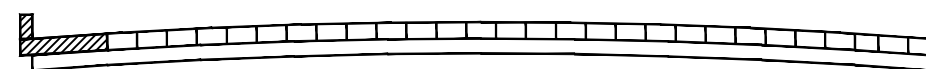

CORDON-HORMIGON

CONSISTE EN EL DESMONTE DEL SUELO EN CAPAS SUCESIVAS DE 3 0cm HASTA NIVELARLO

DESMONTE
DESMONTE



1° CAPA DE 0.30m
2° CAPA DE 0.30m

Proceso5: COMPACTACION FINAL

CON COMPACTADORA(manual, mecanico,etc.)

Proceso 2: COLOCACION DE CORDONES DE H°

RELLENO Y COMPACTADO DE ESPALDONES Y RELLENO DE JUNTAS


CORDON DE H°



RELLENO DE ESPALDON

±25'21' (+z)


RELLENO DE ESPALDON

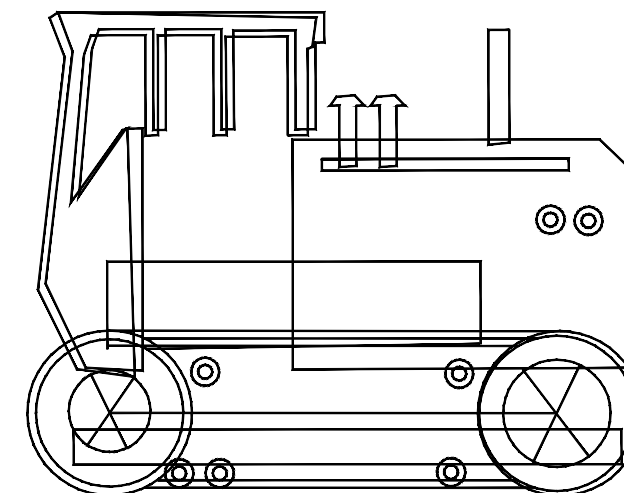

Proceso 3: PREPARACION DE COLCHON DE ARENA

PENDIENTE 5%

PENDIENTE 5%

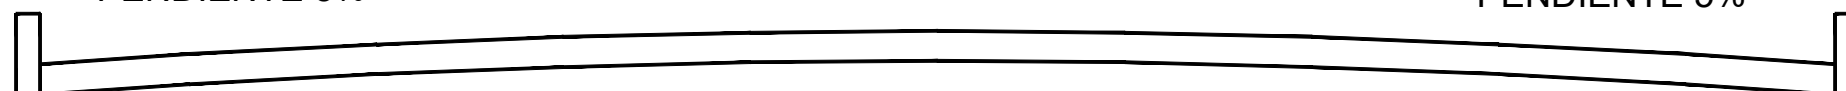

CORDON-CUNETTA

CORDON-HORMIGON

Gobierno Departamental de San Pedro

PROYECTO: PAVIMENTACIÓN TIPO EMPEDRADO CON CORDÓN H° CORDON CUNETTA y Baden

UBICACIÓN: SAN ESTANISLAO

Calle : Calle SIN NOMBRE

Proyecto : Secretaria de Obras Publicas

GUAICA

SUPERFICIE A CONSTRUIR: 1.280 M2

3