

MANTENIMIENTO DE CAPA ASFÁLTICA




PLANTA DE LOCALIZACIÓN


Coordenadas:

Inicio: 25°23'27.97\"/>

Fin: 25°23'29.98\"/>

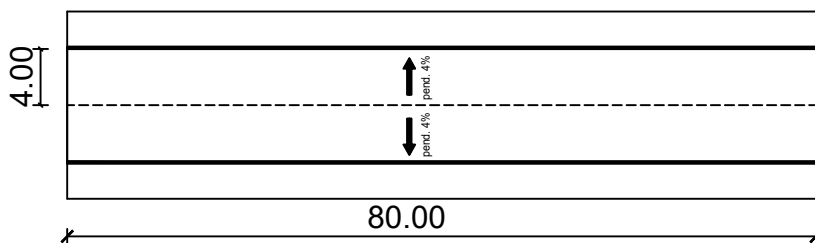

PLANTA DE LA CALLE

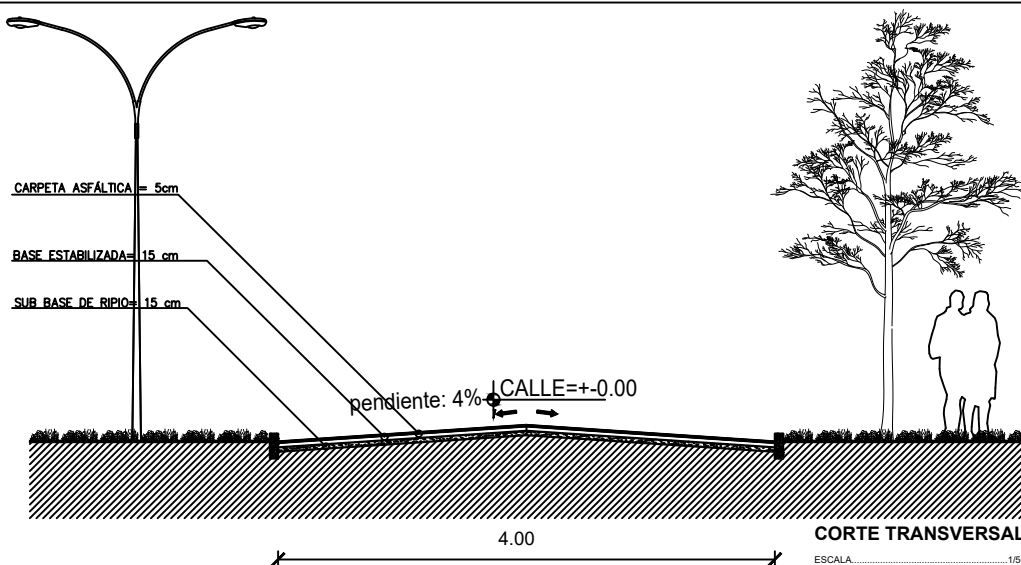

CORTE TRANSVERSAL
ESCALA: 1/50

PROYECTO DE MANTENIMIENTO DE CAPA ASFÁLTICA

CALLE: CABO NUÑEZ

RESPONSABLE: MUNICIPALIDAD DE ITAUGUA

LUGAR: BARRIO SAN ROQUE

DISTRITO: ITAUGUA

LONGITUD DEL TRAMO: 80.00m

ANCHO DE LA CALZADA: 4.00m

SUPERF. TOTAL: 320 m²