

MANTENIMIENTO DE CAPA ASFÁLTICA




PLANTA DE LOCALIZACIÓN


Coordenadas:

Inicio: 25°23'26.12"S 57°21'30.32"O

Fin: 25°23'27.76"S 57°21'31.42"O

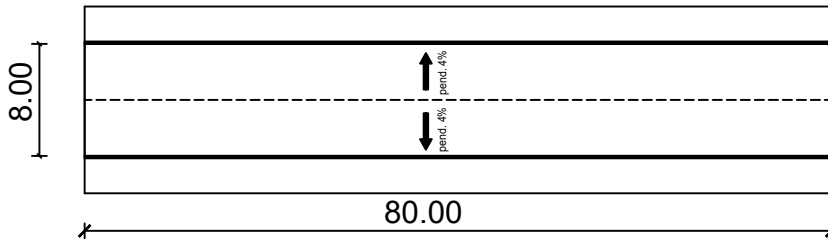

PLANTA DE LA CALLE

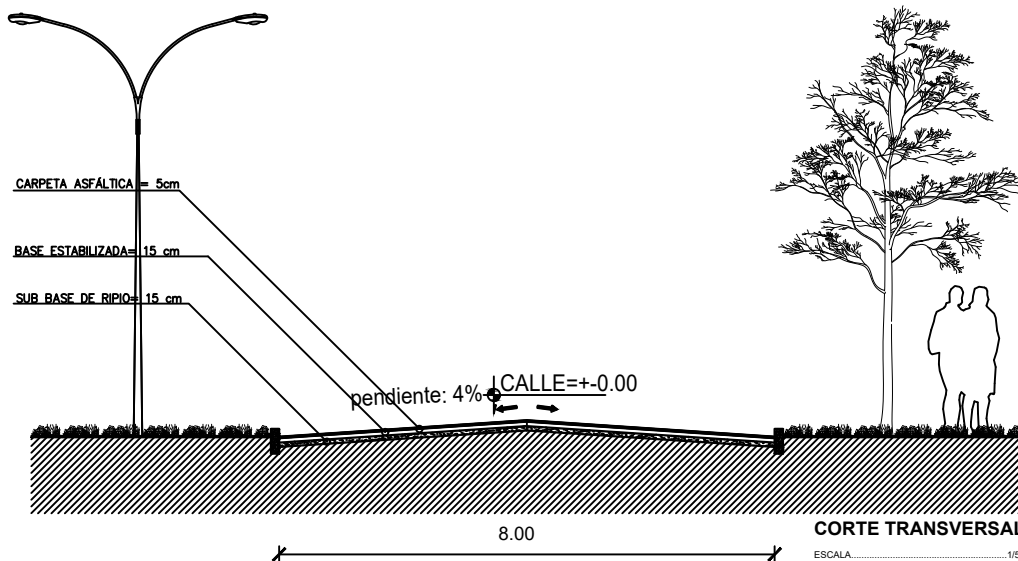

CORTE TRANSVERSAL

ESCALA:1/50

PROYECTO DE MANTENIMIENTO DE CAPA ASFÁLTICA

CALLE: 27 de Junio

RESPONSABLE: MUNICIPALIDAD DE ITAUGUA

LUGAR: BARRIO SAN ROQUE

DISTRITO: ITAUGUA

LONGITUD DEL TRAMO: 80.00m

ANCHO DE LA CALZADA: 8.00m

SUPERF. TOTAL: 640 m²