

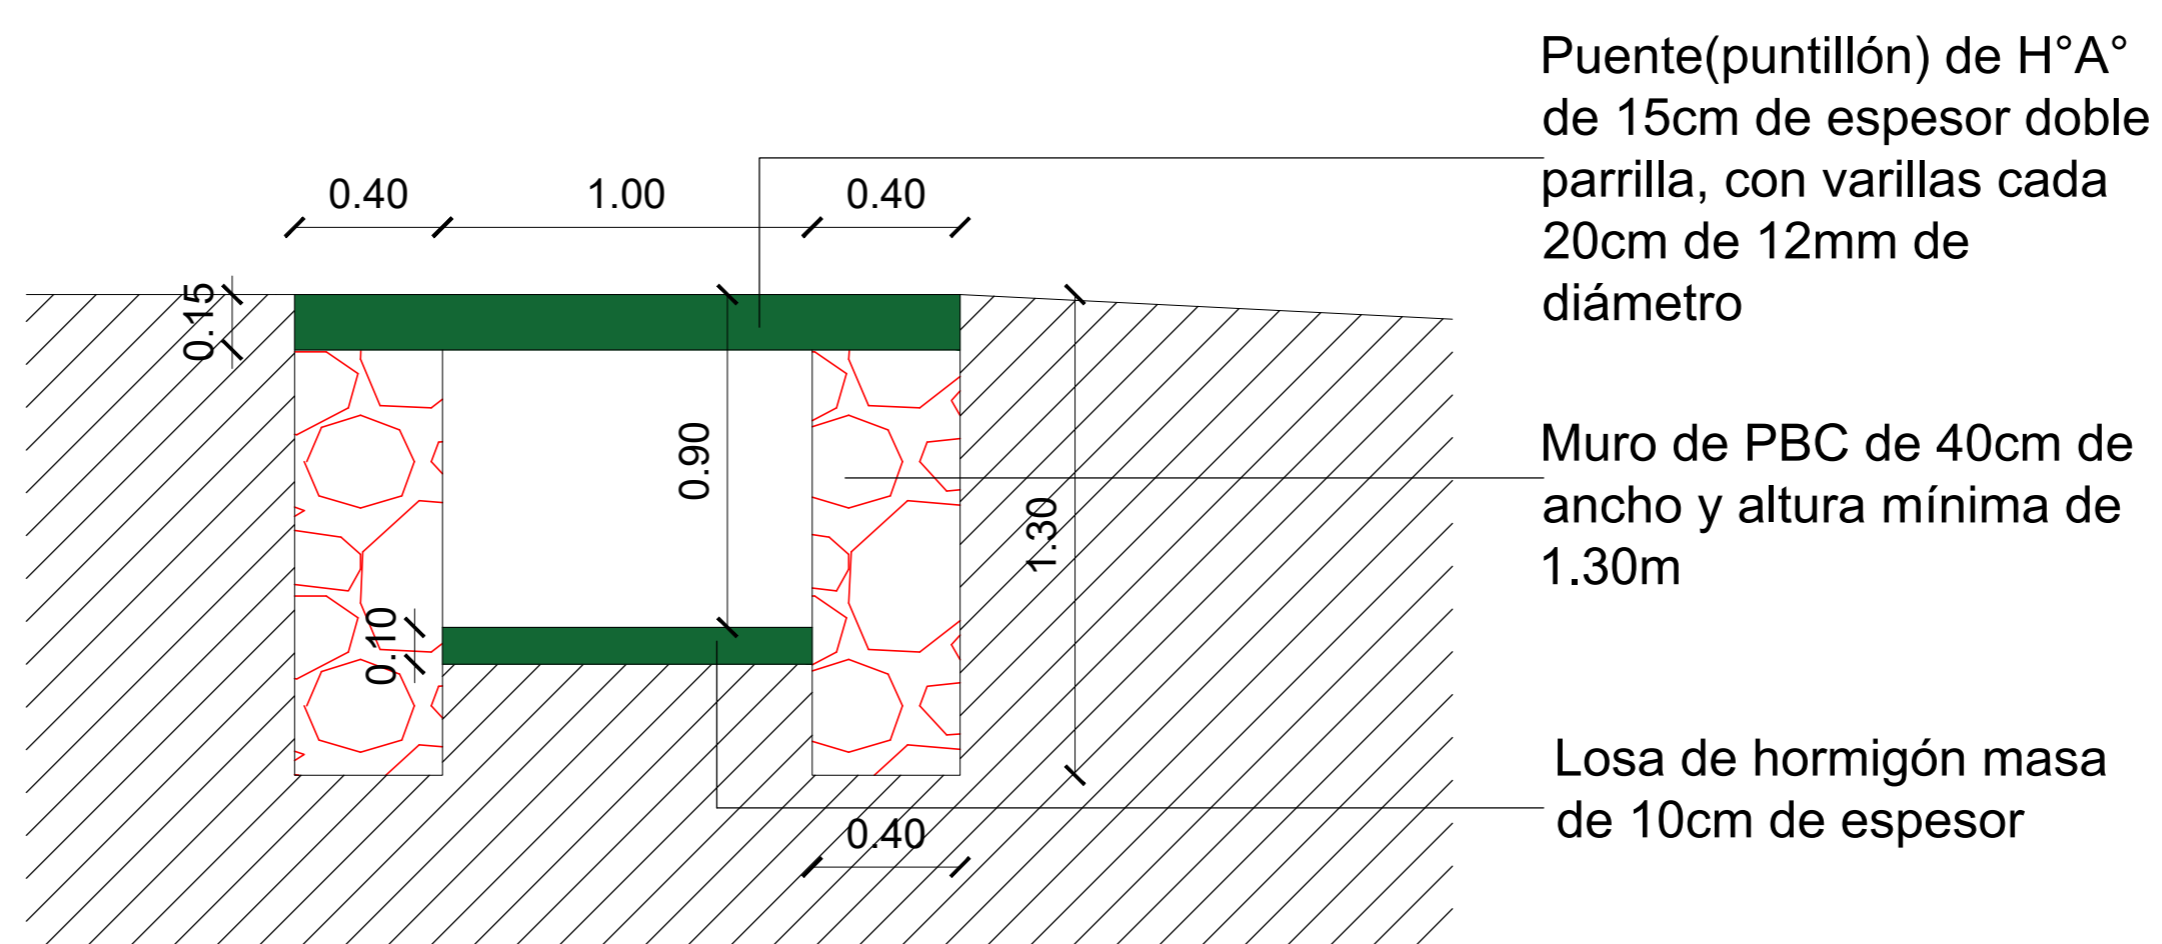


DETALLES

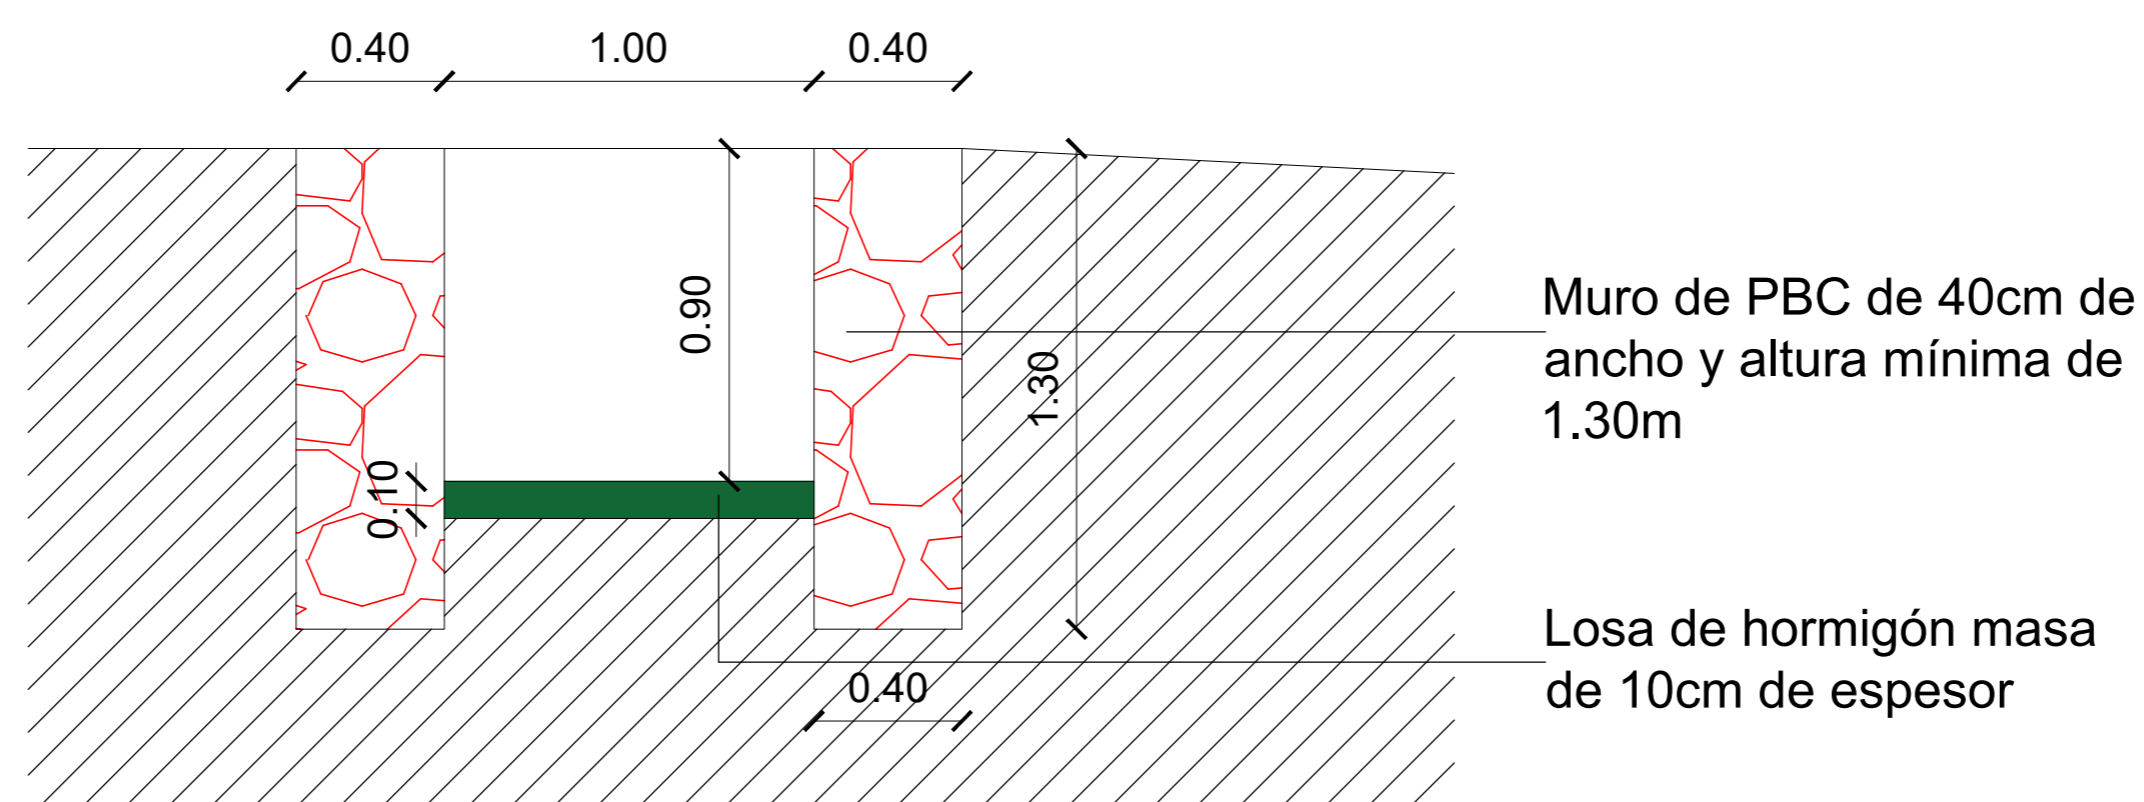

Arg. Ricardo López Santolán
Reg. M.U.P.C. N° 3.584

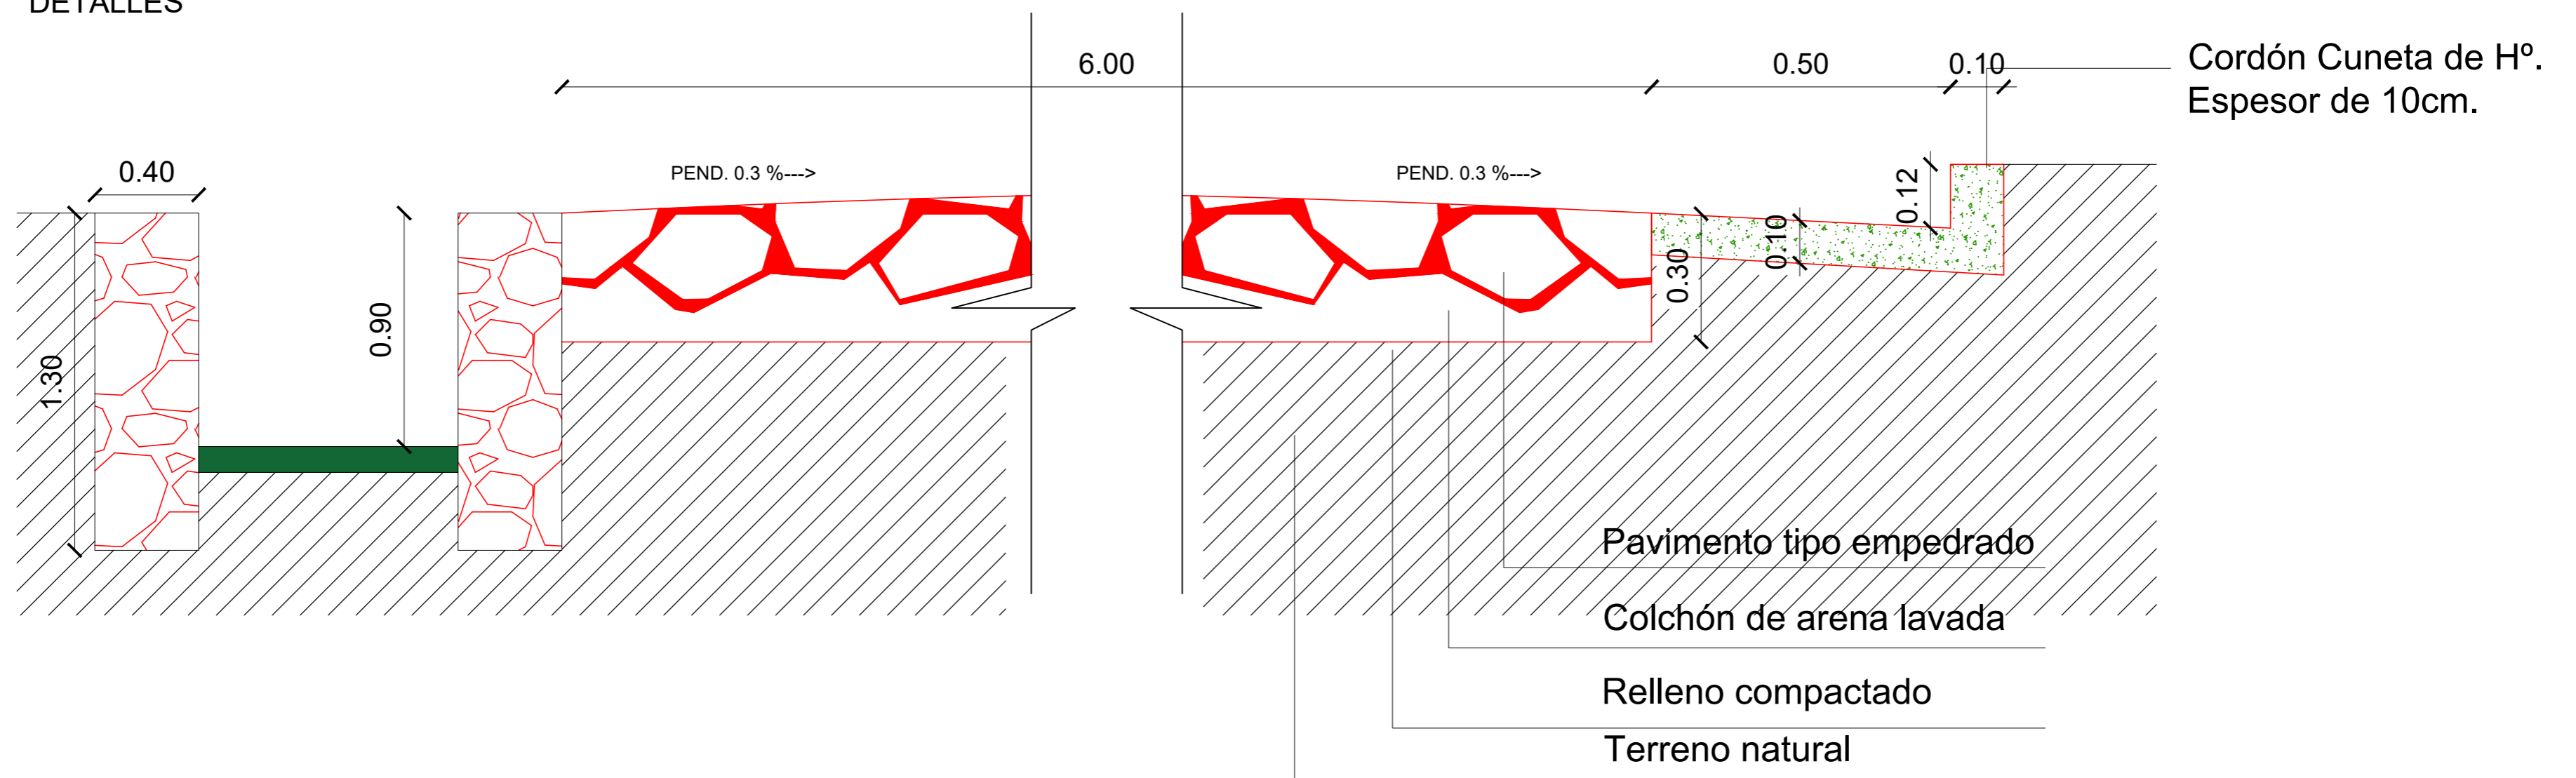

MUNICIPALIDAD DE ALTOS

Cuna de Luis Alberto del Paraná

Calle Luis Alberto del Paraná c/ Defensores del Chaco

Teléfono Fax 0512-230.030 – Email: munaltos@gmail.com

Altos – Paraguay

AÑO
2026

OBRA: **CONSTRUCCIÓN DE PAVIMENTO TIPO
EMPEDRADO Y CANAL A CIELO ABIERTO**

LAMINA N°
02