


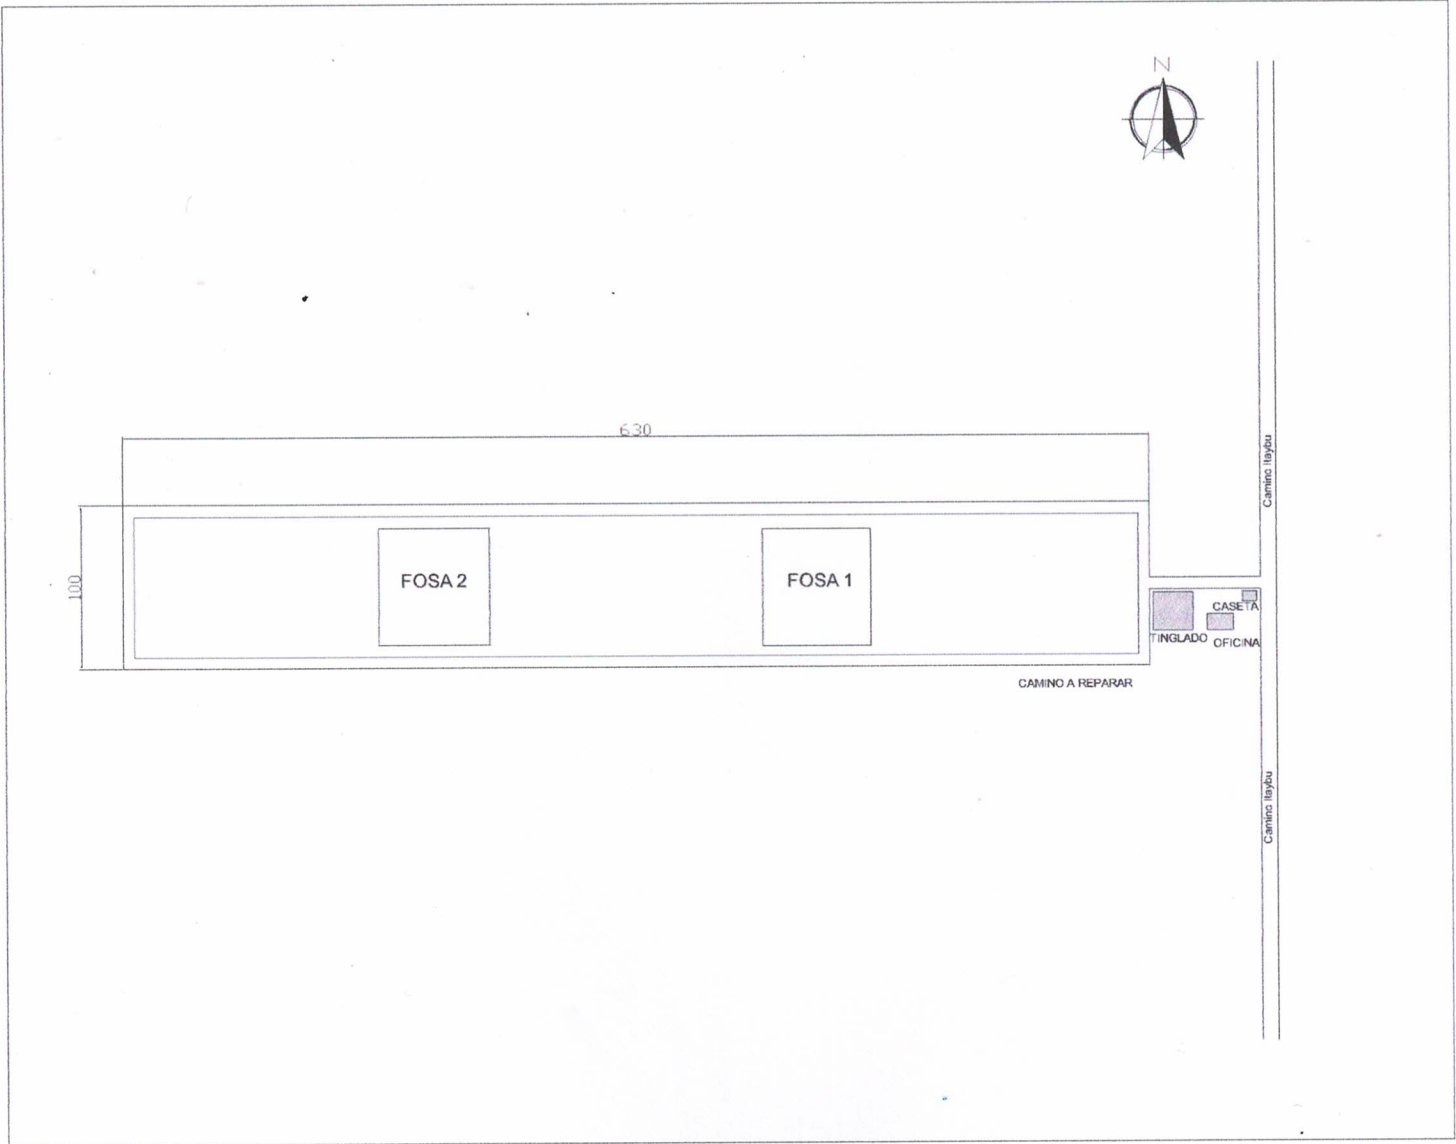

VERTEDERO MUNICIPAL

MUNICIPALIDAD DE VILLARRICA

DIRECCION DE OBRAS

VERTEDERO MUNICIPAL DE LA CIUDAD DE VILLARRICA

UBICACIÓN: VILLARRICA

AREA: m2

FECHA: SEPTIEMBRE 2024



Arq. Carmen M. Airaldi
Directora de Obras y Planificación Urbana
Municipalidad de Villarrica