

REFERENCIA:
■ A DEMOLER

BLOQUE DE
AULAS

ACCESO

40.00

22.00

10.30

7.20

10.00

0.15


VEREDA

CALLE HEROES DEL
CHACO



PROYECTO: DEMOLICIÓN DE BLOQUE EN COLEGIO SANTA
LUCÍA - TOTAL: 250 M2
PROFESIONAL: DIRECCIÓN DE OBRAS PÚBLICAS

Arq. Ángel S...
Patente 1...6

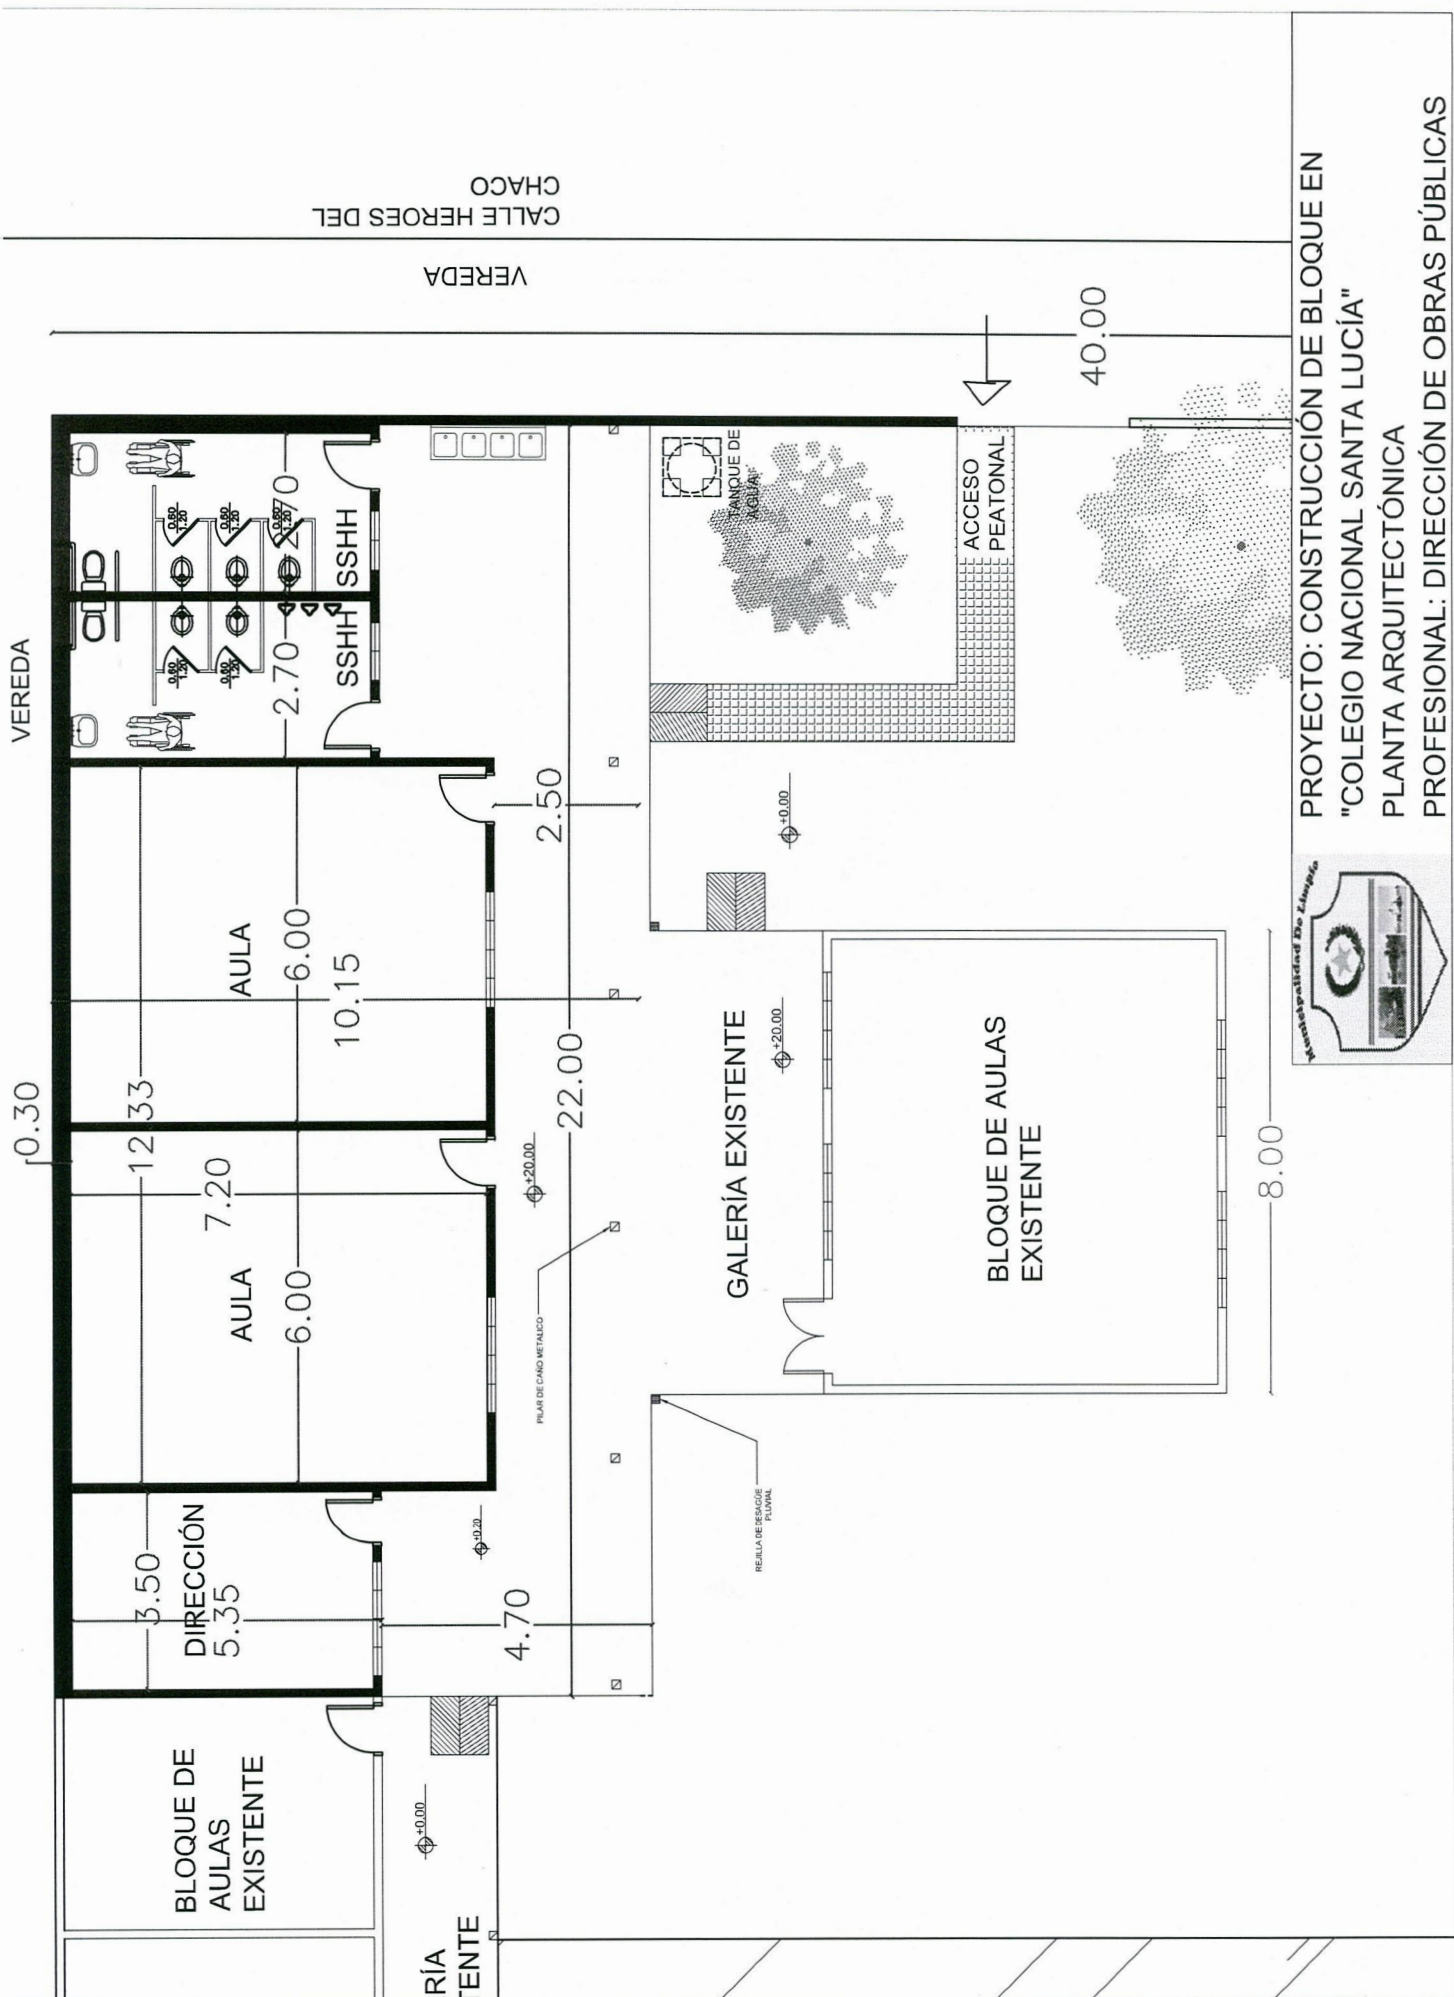

PROYECTO: CONSTRUCCIÓN DE BLOQUE EN
 "COLEGIO NACIONAL SANTA LUCÍA"
 PLANTA ARQUITECTÓNICA
 PROFESIONAL: DIRECCIÓN DE OBRAS PÚBLICAS


 Arq. Ángel Silva
 Patente N° 5699