



Puerta Placa de 0,60 x 1,50  
Tipo Vaiven ( boxes en baño )


Alzado  
Vista exterior

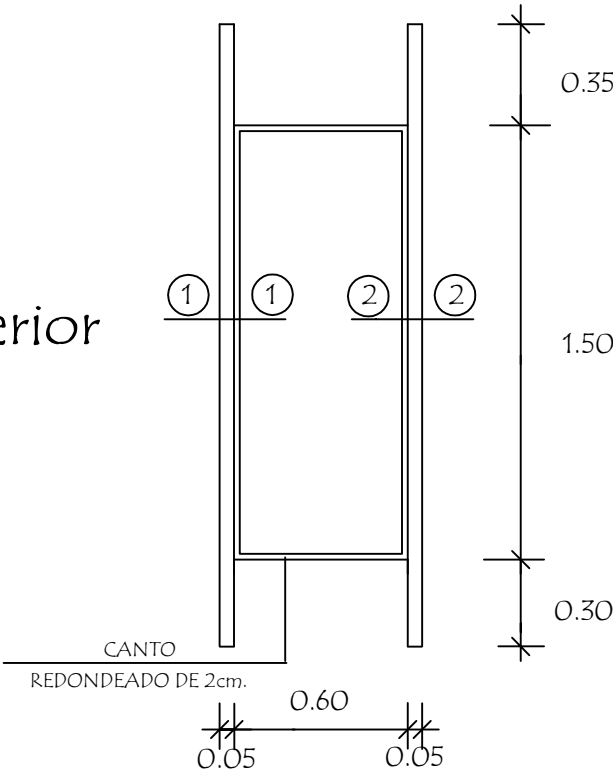

Planta

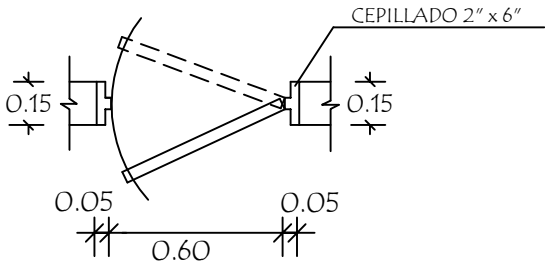

Detalle de Corte - Planta

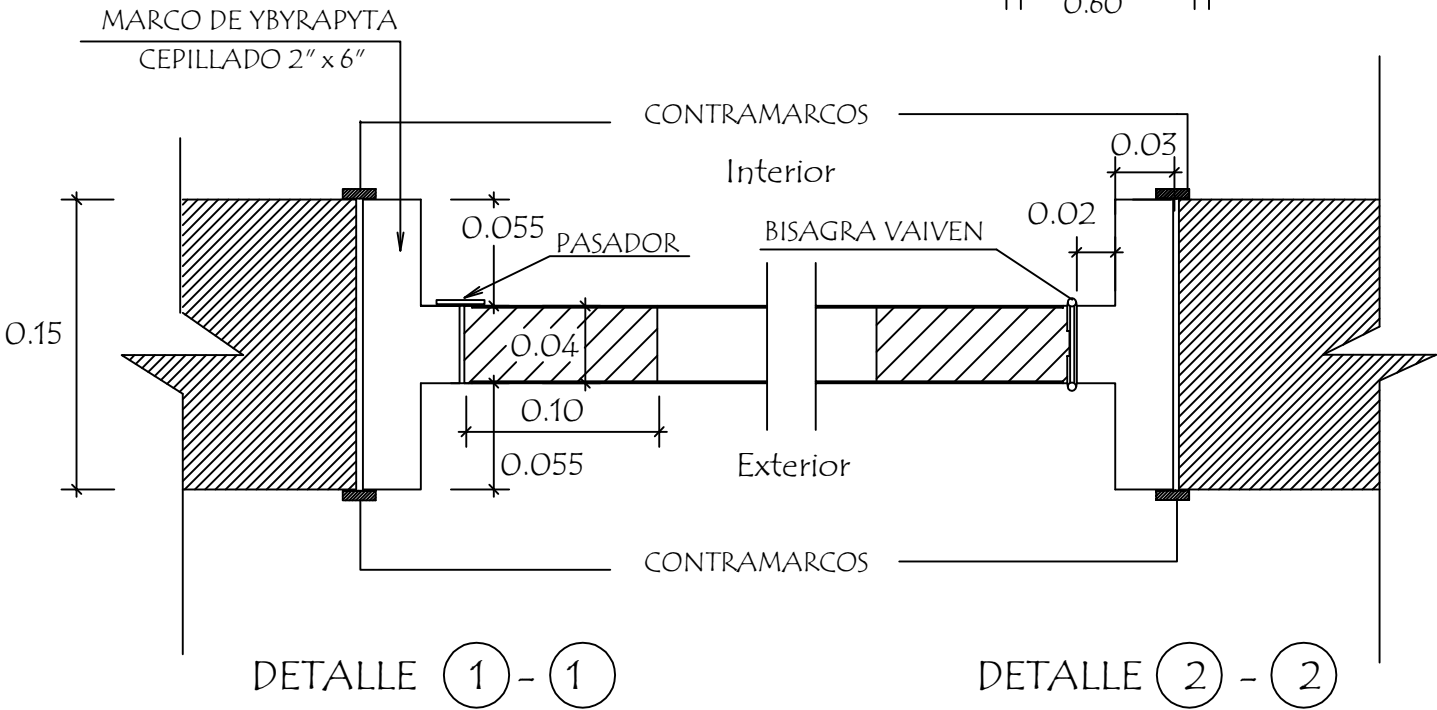

DETALLE 1 - 1

DETALLE 2 - 2

MINISTERIO DE EDUCACION Y CIENCIAS  
DIRECCION DE INFRAESTRUCTURA

PROYECTO Baño tipo de 4,40 x 6,15 con techo de tejas

Detalle de Puerta en Boxes

sin escala