


PLANTA DETALLE DE MURALLA

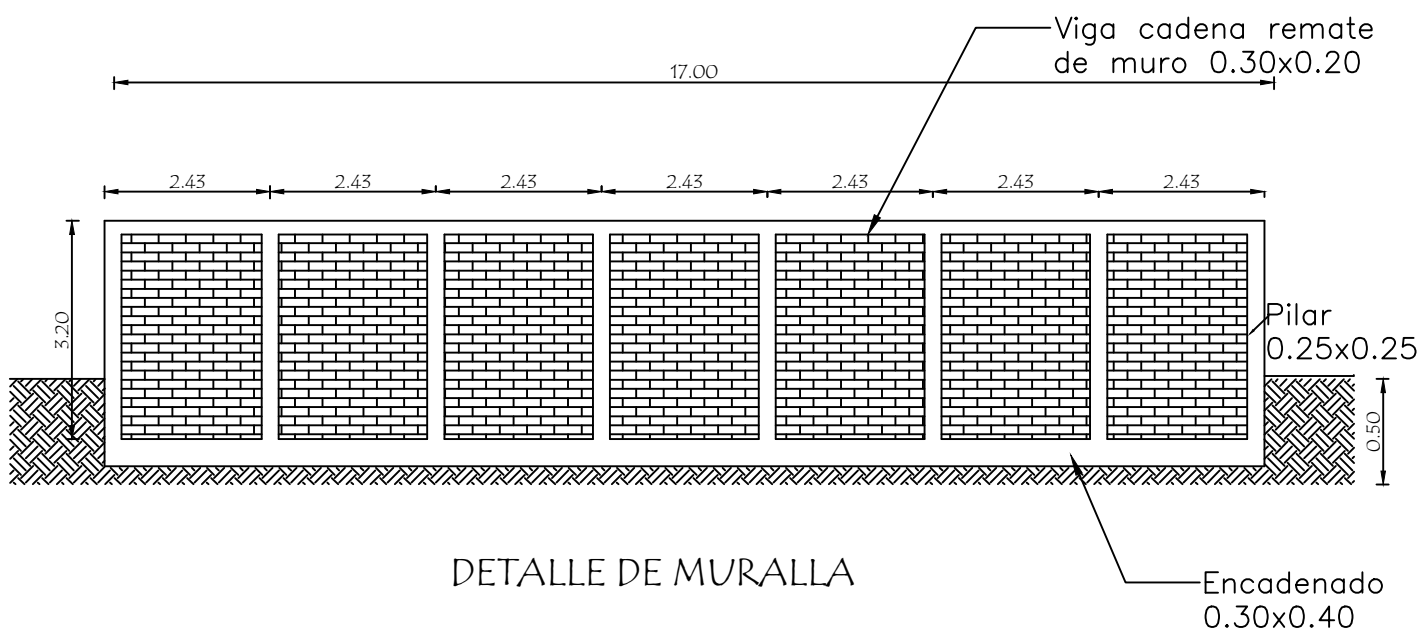

MUNICIPALIDAD DE VILLA ELISA

ESCUELA BASICA N°5549 MBOCAYATY

REP. DE UN BLOQUE DE 5 AULAS EN P.B Y P.A. (CAMBIO DE TEJAS A CHAPA TERMOACUSTICA)