

Municipalidad de Sapucaí

Intendencia Municipal

Telefax: 0539 263 214

Sapucaí - Paraguay

OBRA:


REFACCIONES VARIAS DE BLOQUE 1 ESC. BÁS. N° 518 VIRGEN DEL CARMEN YTORORO - SAPUCAI

SAPUCAI - PARAGUAY

2.024



YTORORO - SAPUCAI

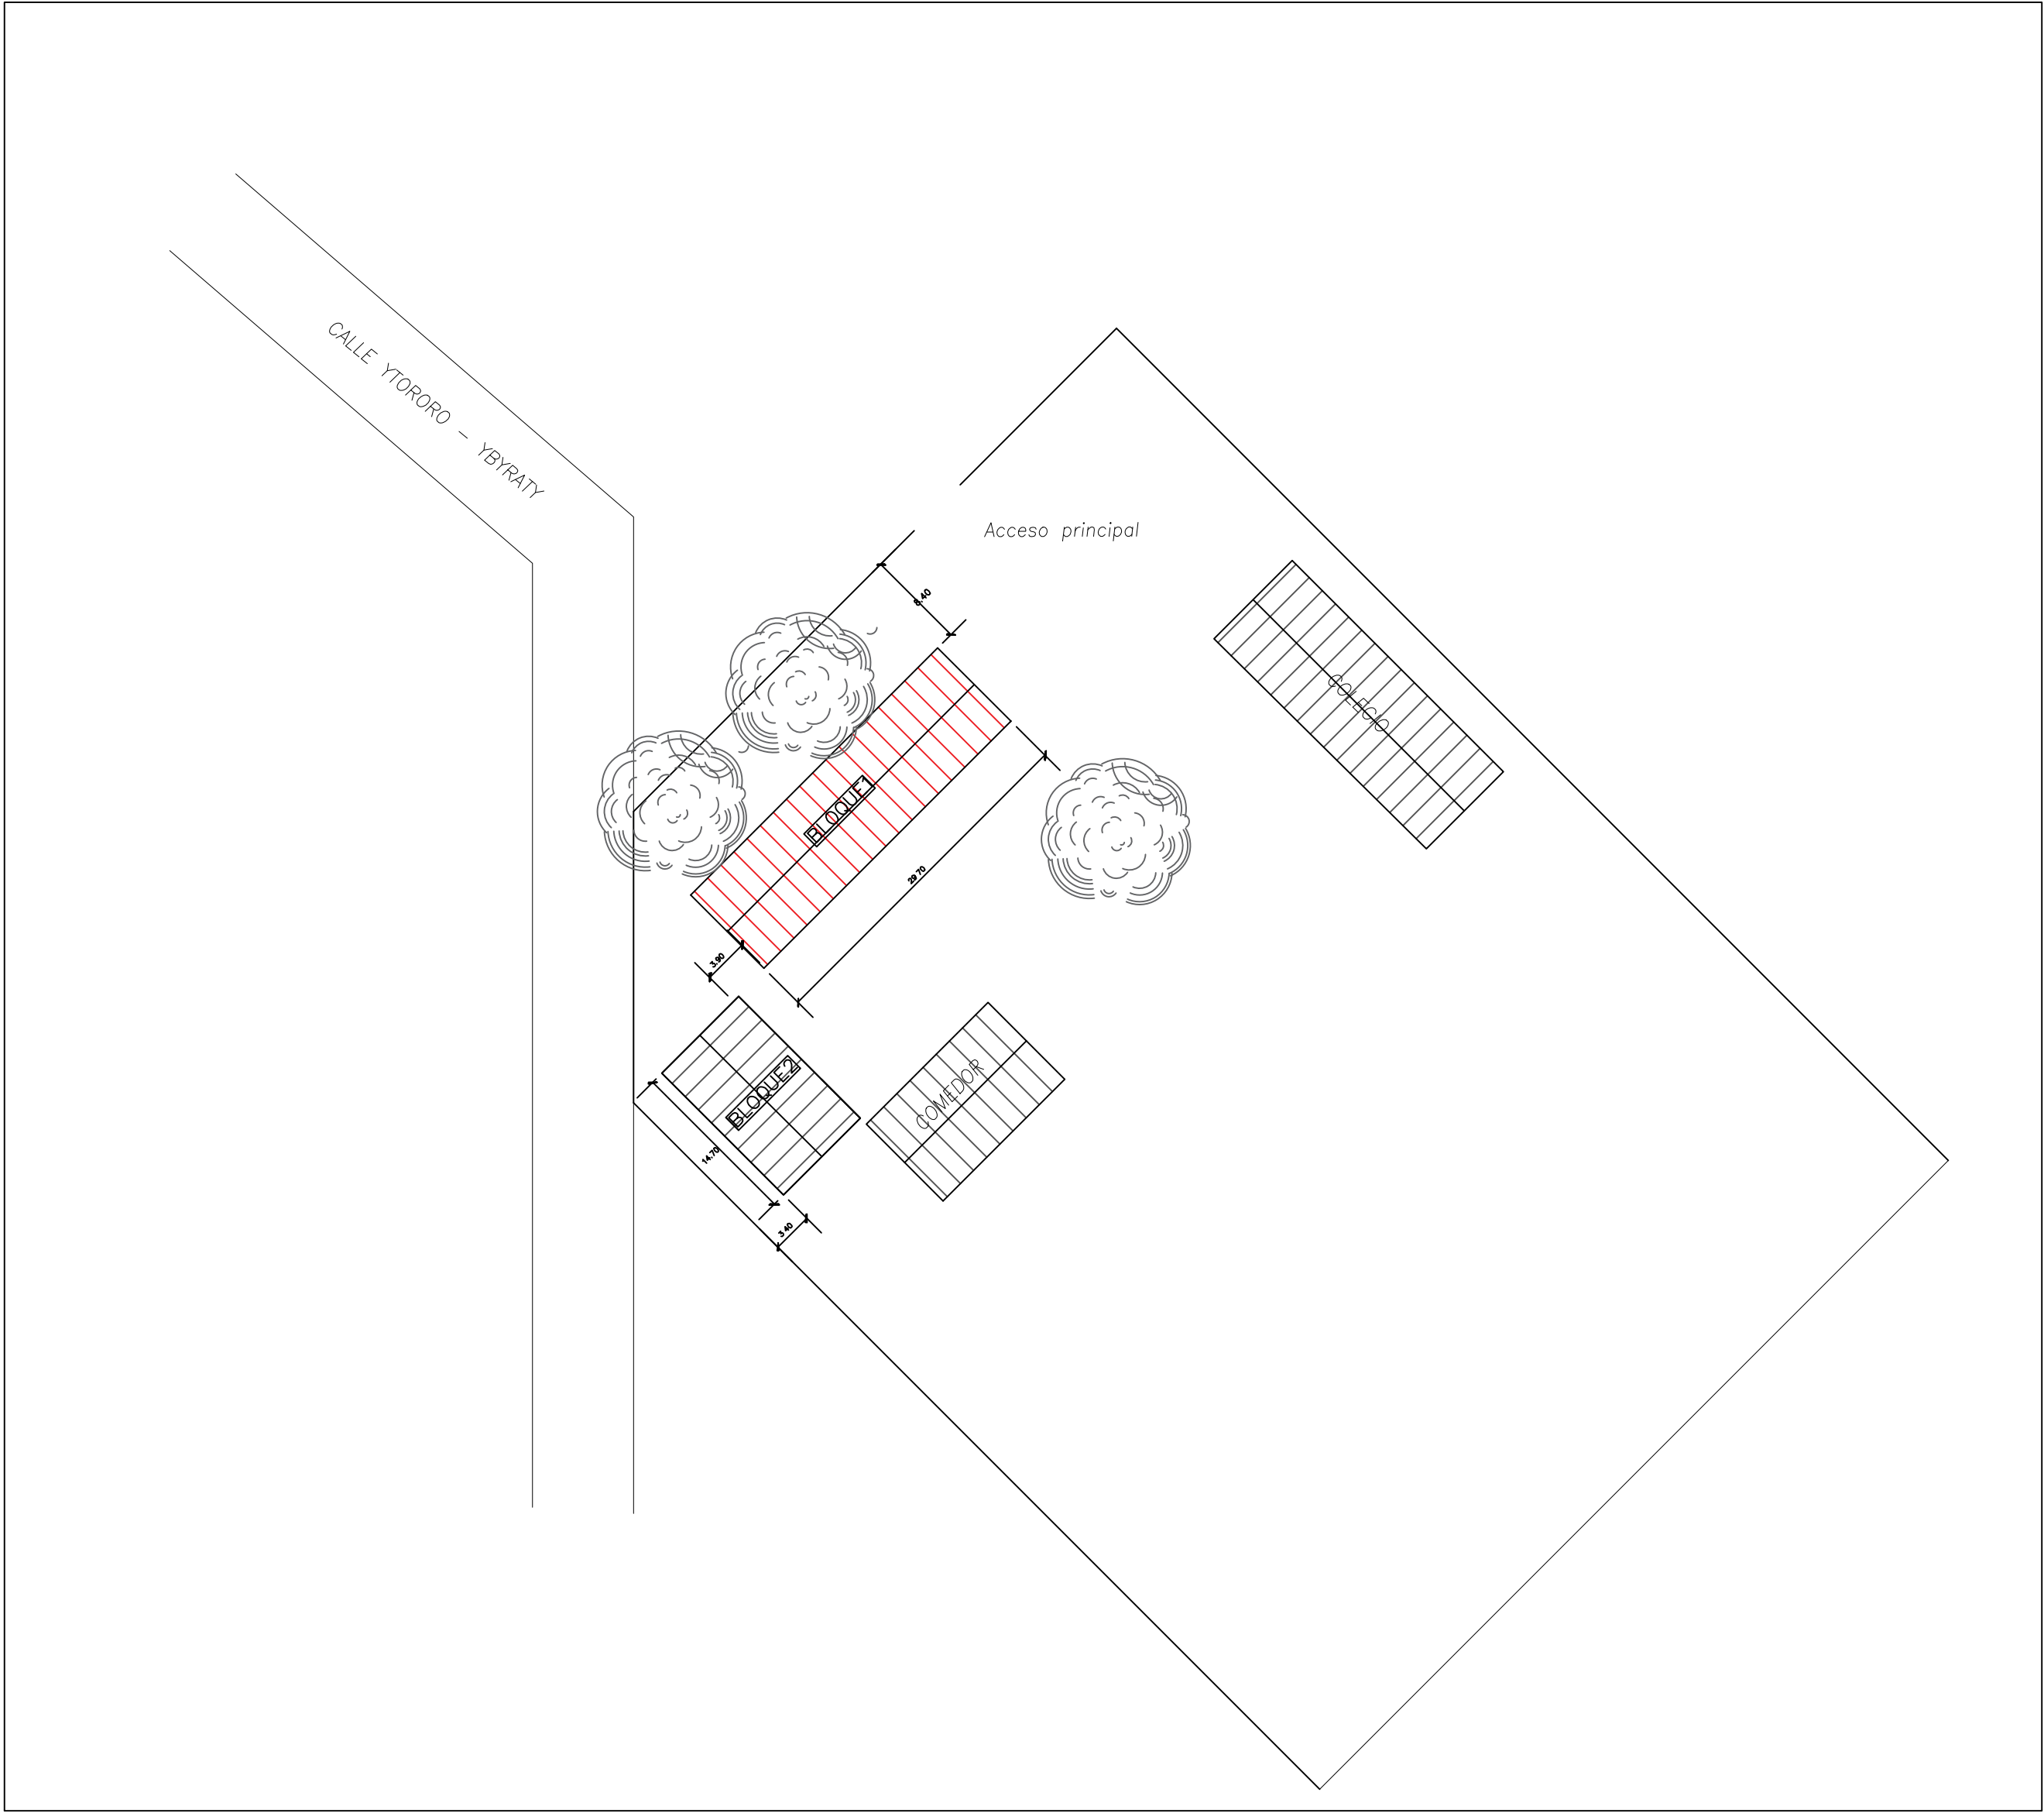

PLANO DE UBICACIÓN
ESCALA 1 /1000

[Handwritten signature]

Arq. Natalia Alcaraz
Reg. Prof. N° 4.273






Municipalidad de Sapucaí
Intendencia Municipal
Telefax: 0539 263 214
Sapucaí - Baraguan

AÑO
2.024


OBRA: REFACCIONES VARIAS DE BLOQUE 1
ESC. BÁS. N° 518 VIRGEN DEL CARMEN
YTORORO - SAPUCAI

LAMINA N°
01

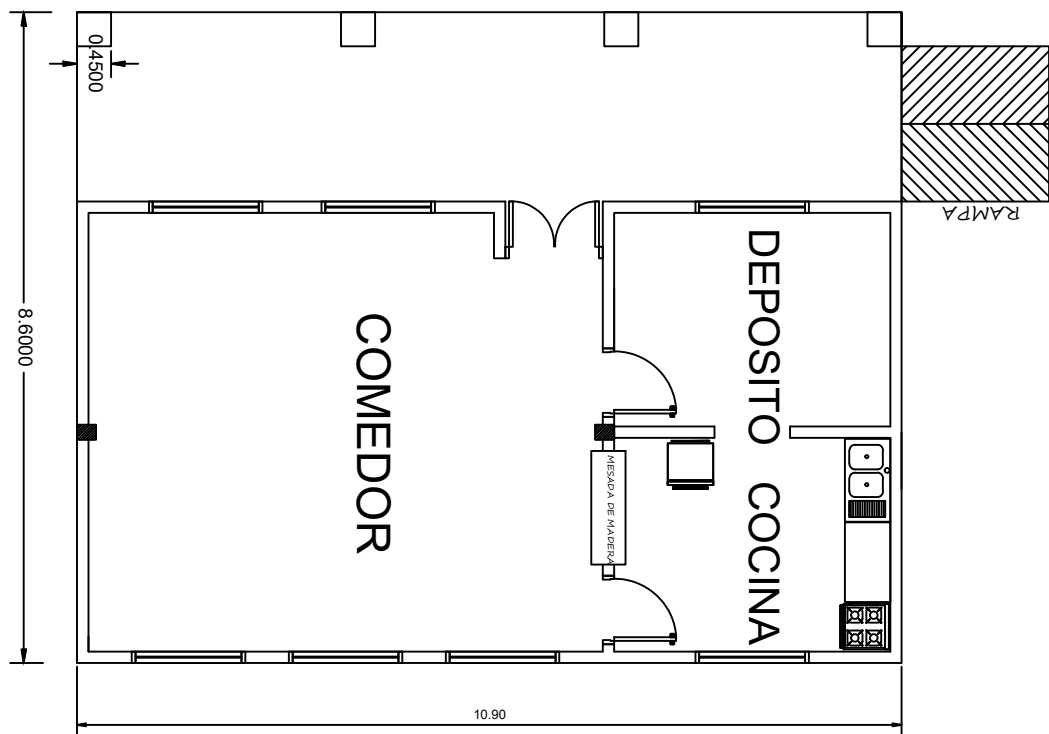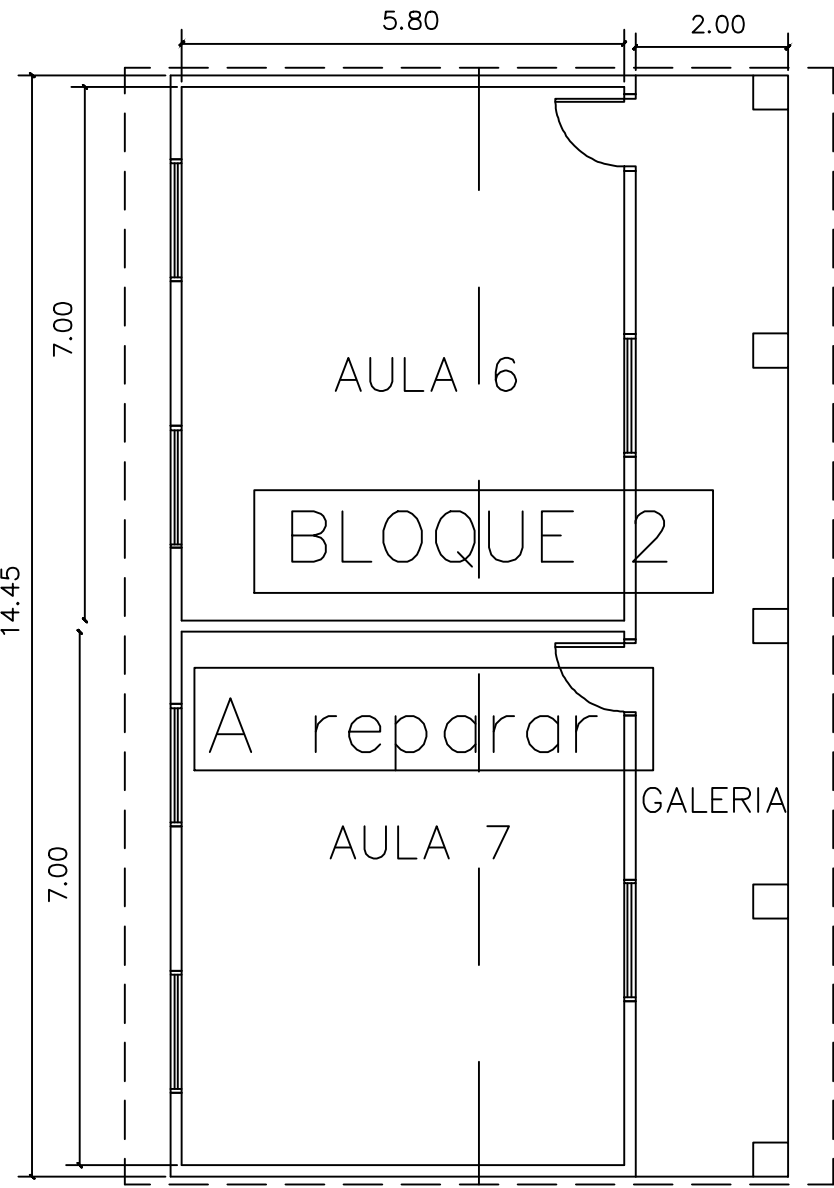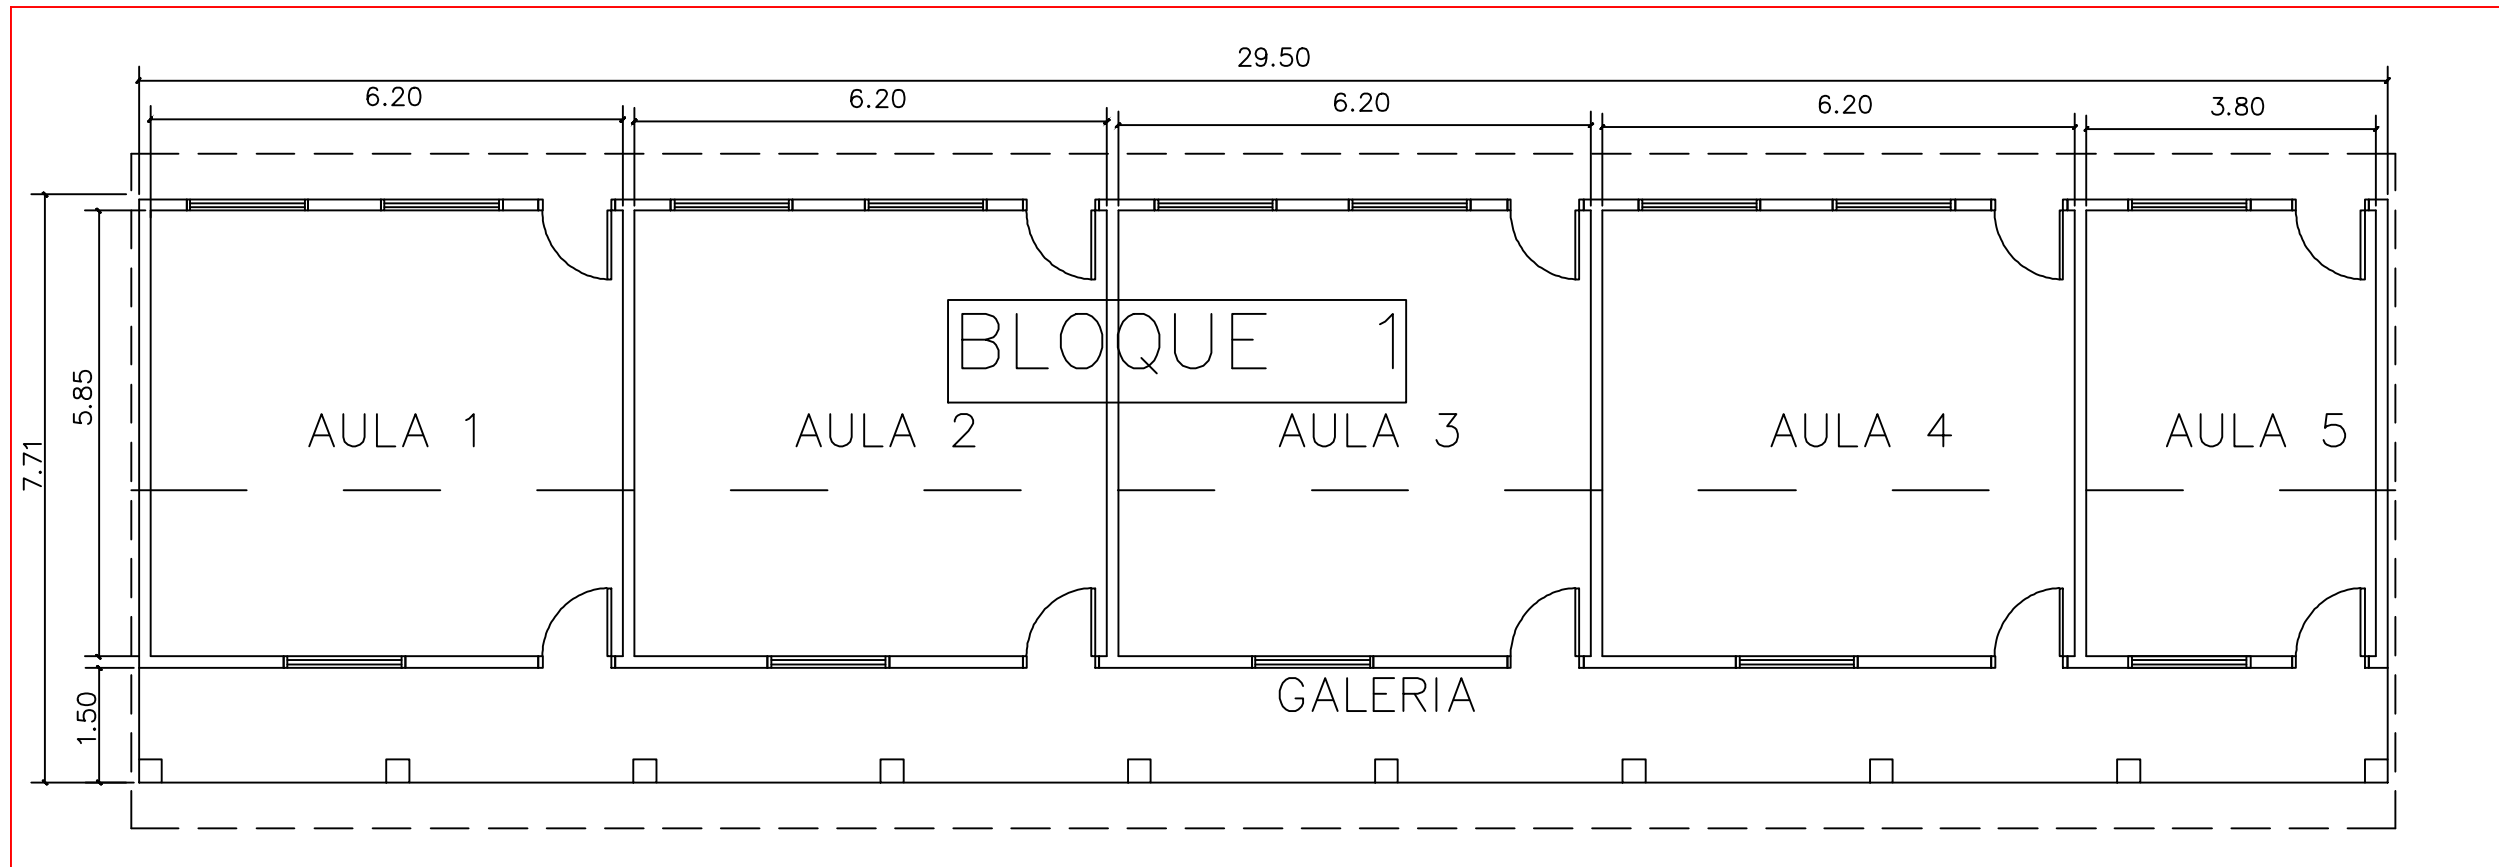


PLANTA ARQUITECTONICA
ESCALA 1 /100


PROYECTO BLOQUE A REFACCIONAR

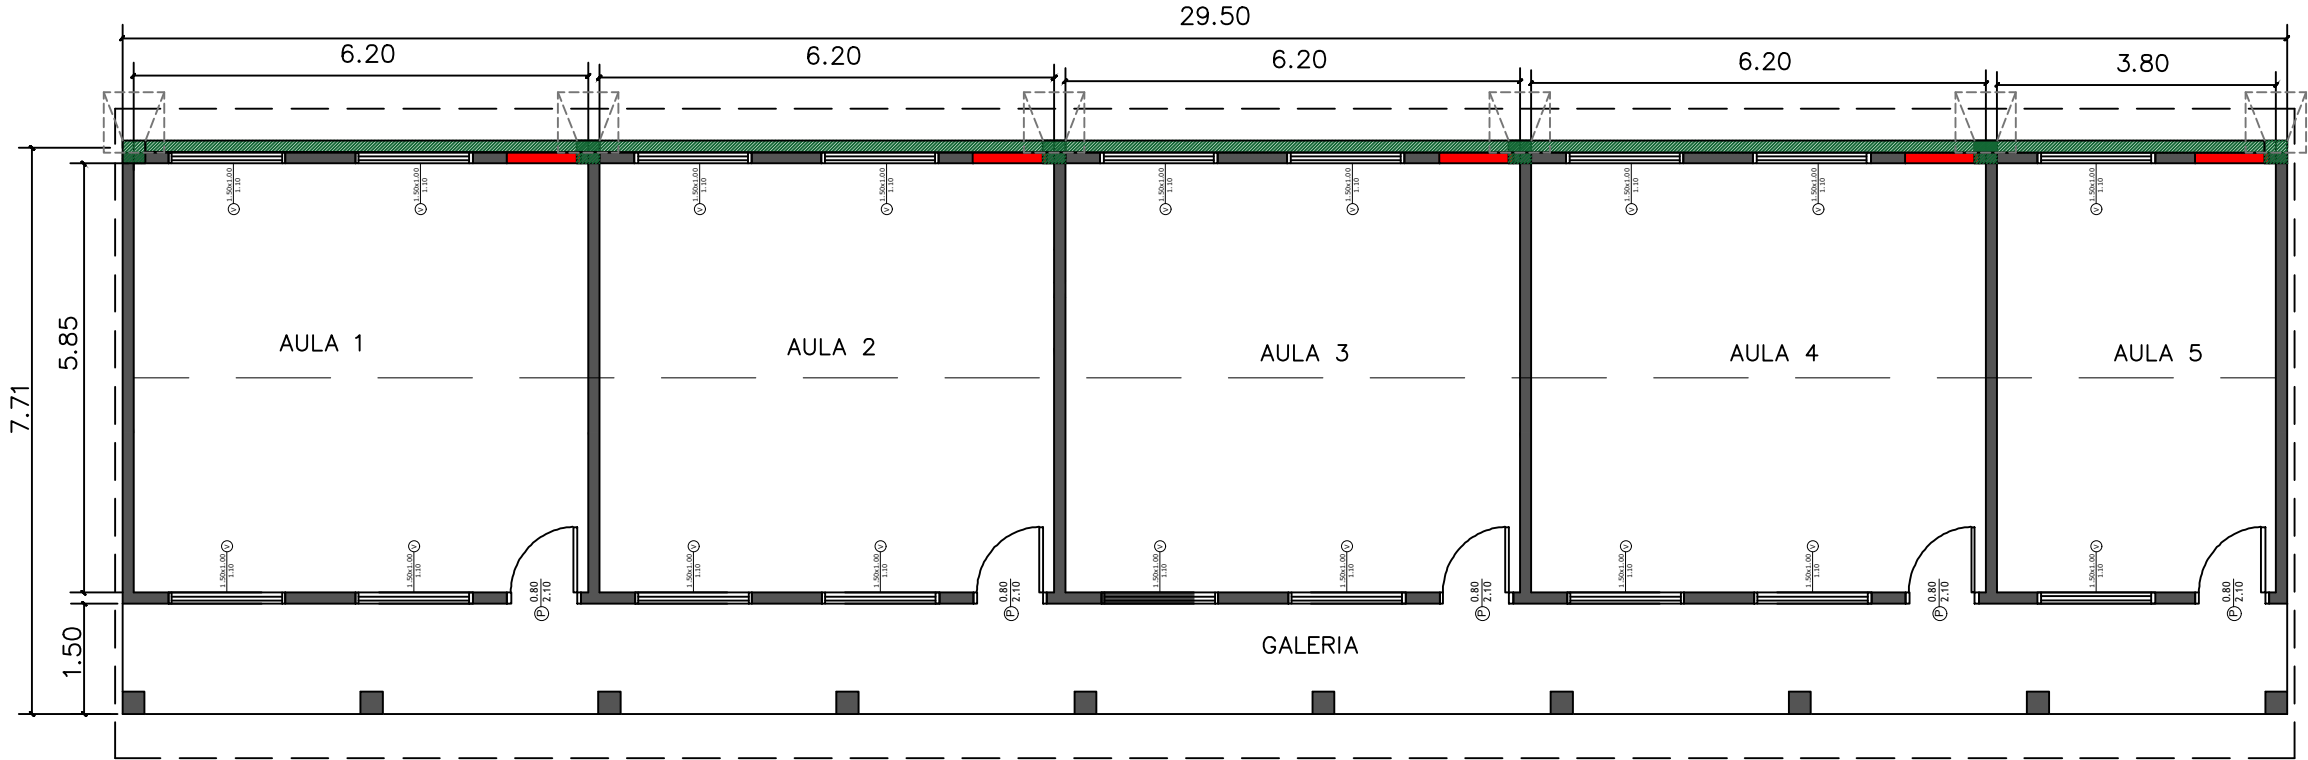

PLANTA ARQUITECTONICA
ESCALA 1 /100

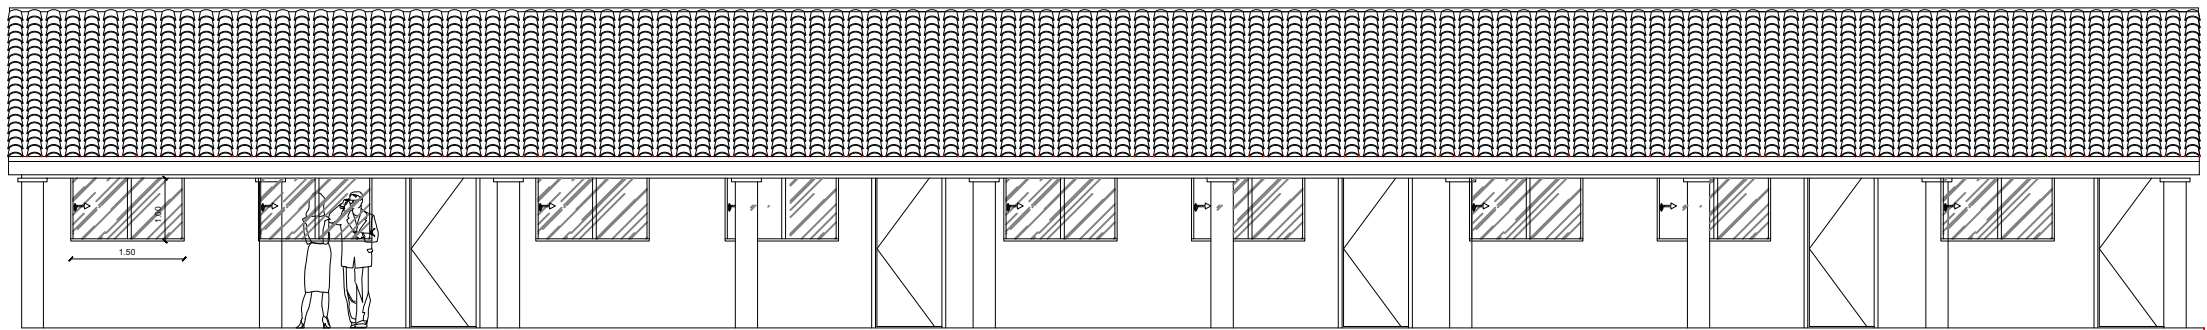

FACHADA ARQUITECTÓNICA
ESCALA 1 /100

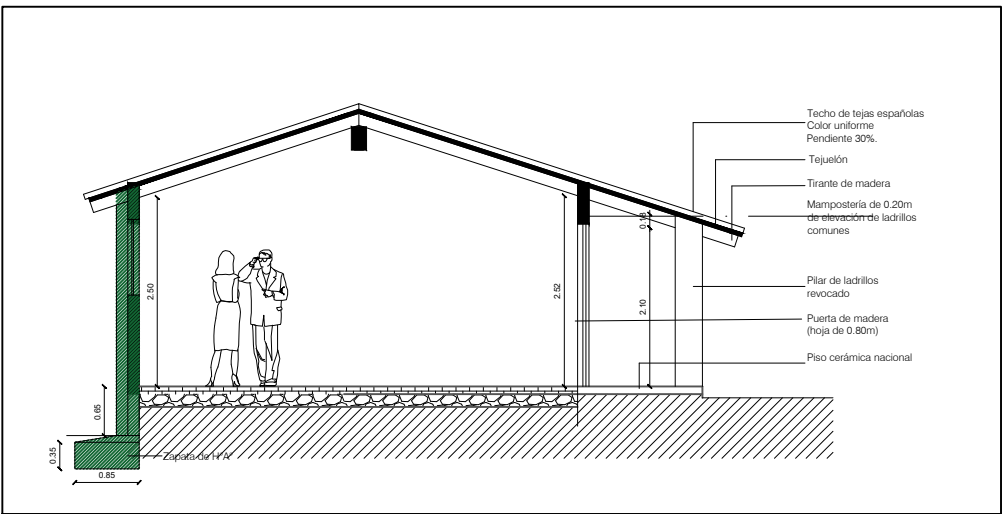

CORTE ARQUITECTÓNICO
ESCALA 1 /100

BLOQUE A REFACCIONAR
 PROYECTO

[Signature]

Arq. Natalia Alcaraz
Reg. Prof. N° 4.273



Municipalidad de Sapucaí
Intendencia Municipal
Telefax: 0539 263 214
Sapucaí - Beraguará

AÑO
2.024

OBRA: REFACCIONES VARIAS DE BLOQUE 1
ESC. BÁS. N° 518 VIRGEN DEL CARMEN
YTORORO - SAPUCAI

LAMINA N°
02