


CORTE LONGITUDINAL


PROYECTO
Reparación de Base de Puente de HºAº
Muro de Contención Lateral.
Calle Guaranes y Arroyo Lambare

CIUDAD DE LAMBARÉ - DPTO. CENTRAL

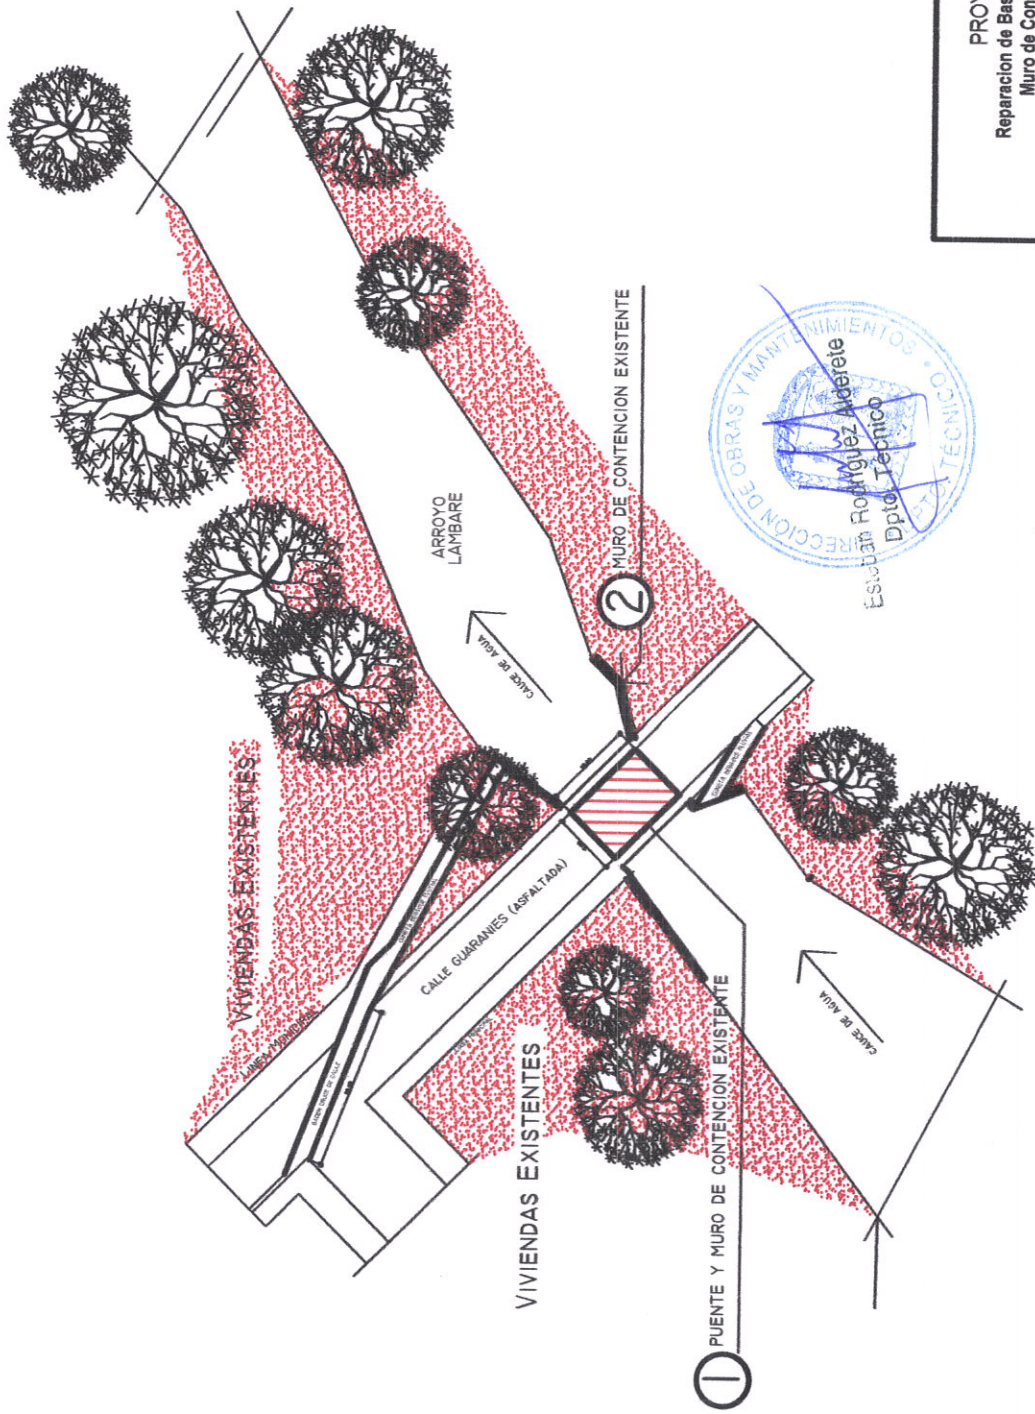


PROYECTO
Reparación de Base de Puente de HºAº
Muro de Contención Lateral.
Calle Guaranes y Arroyo Lambare
CIUDAD DE LAMBARE - DPTO. CENTRAL

SITUACIÓN ACTUAL

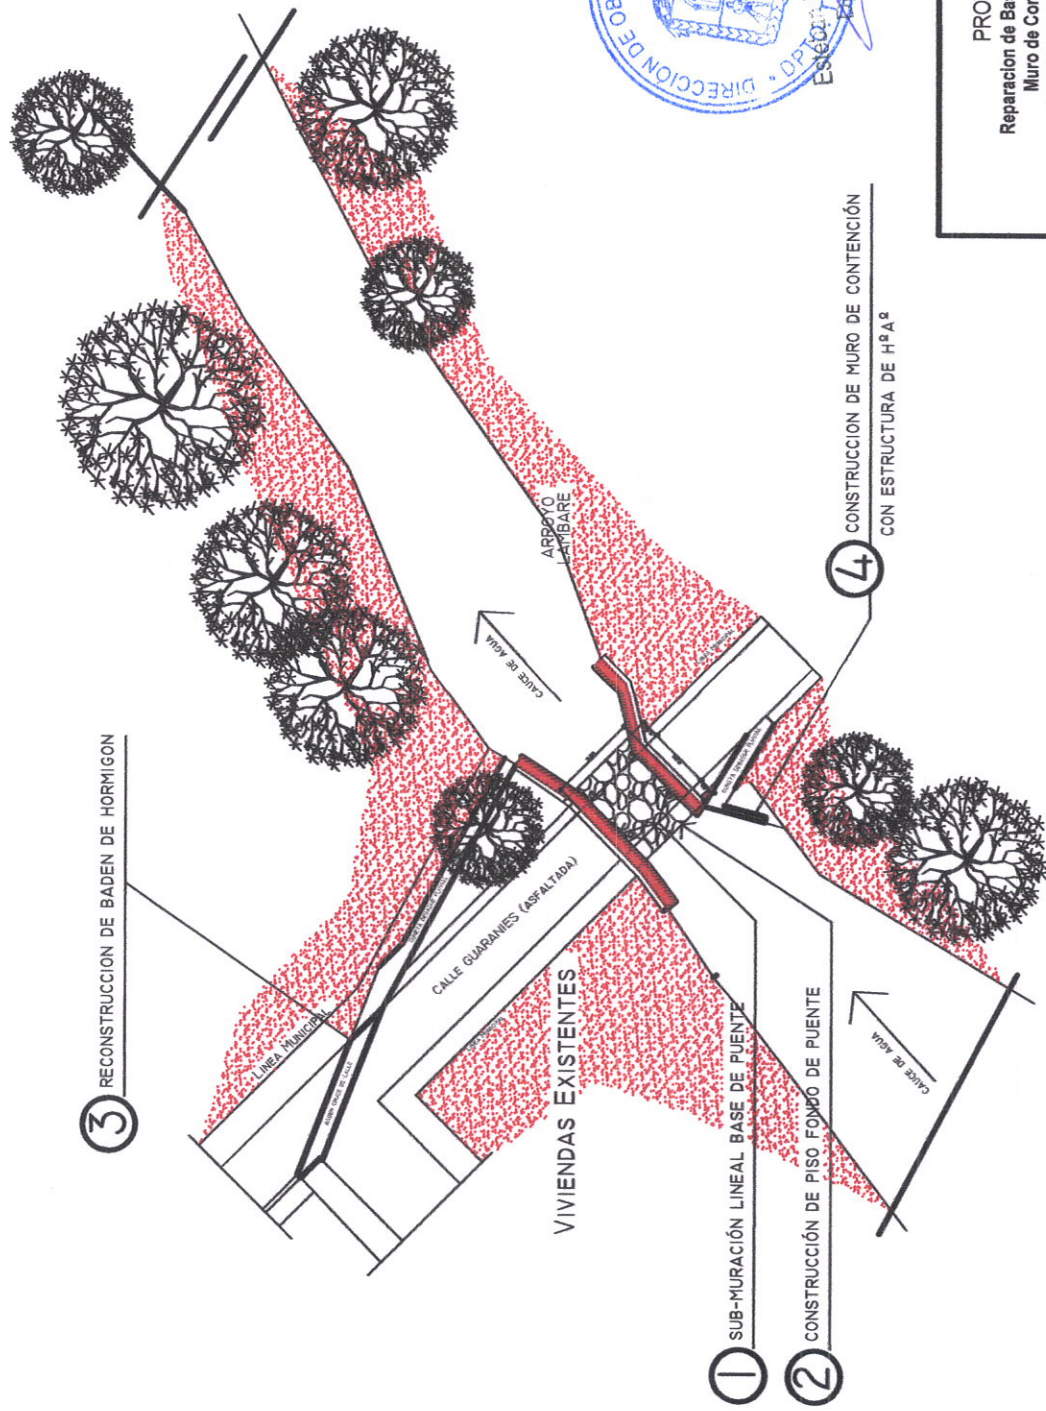

PROYECTO
Reparación de Base de Puente de H²A²
Muro de Contención Lateral.
Calle Guaraniés y Arroyo Lambare
CIUDAD DE LAMBARÉ - DPTO. CENTRAL

RUBROS A EJECUTAR
EN LA BASE DEL PUENTE

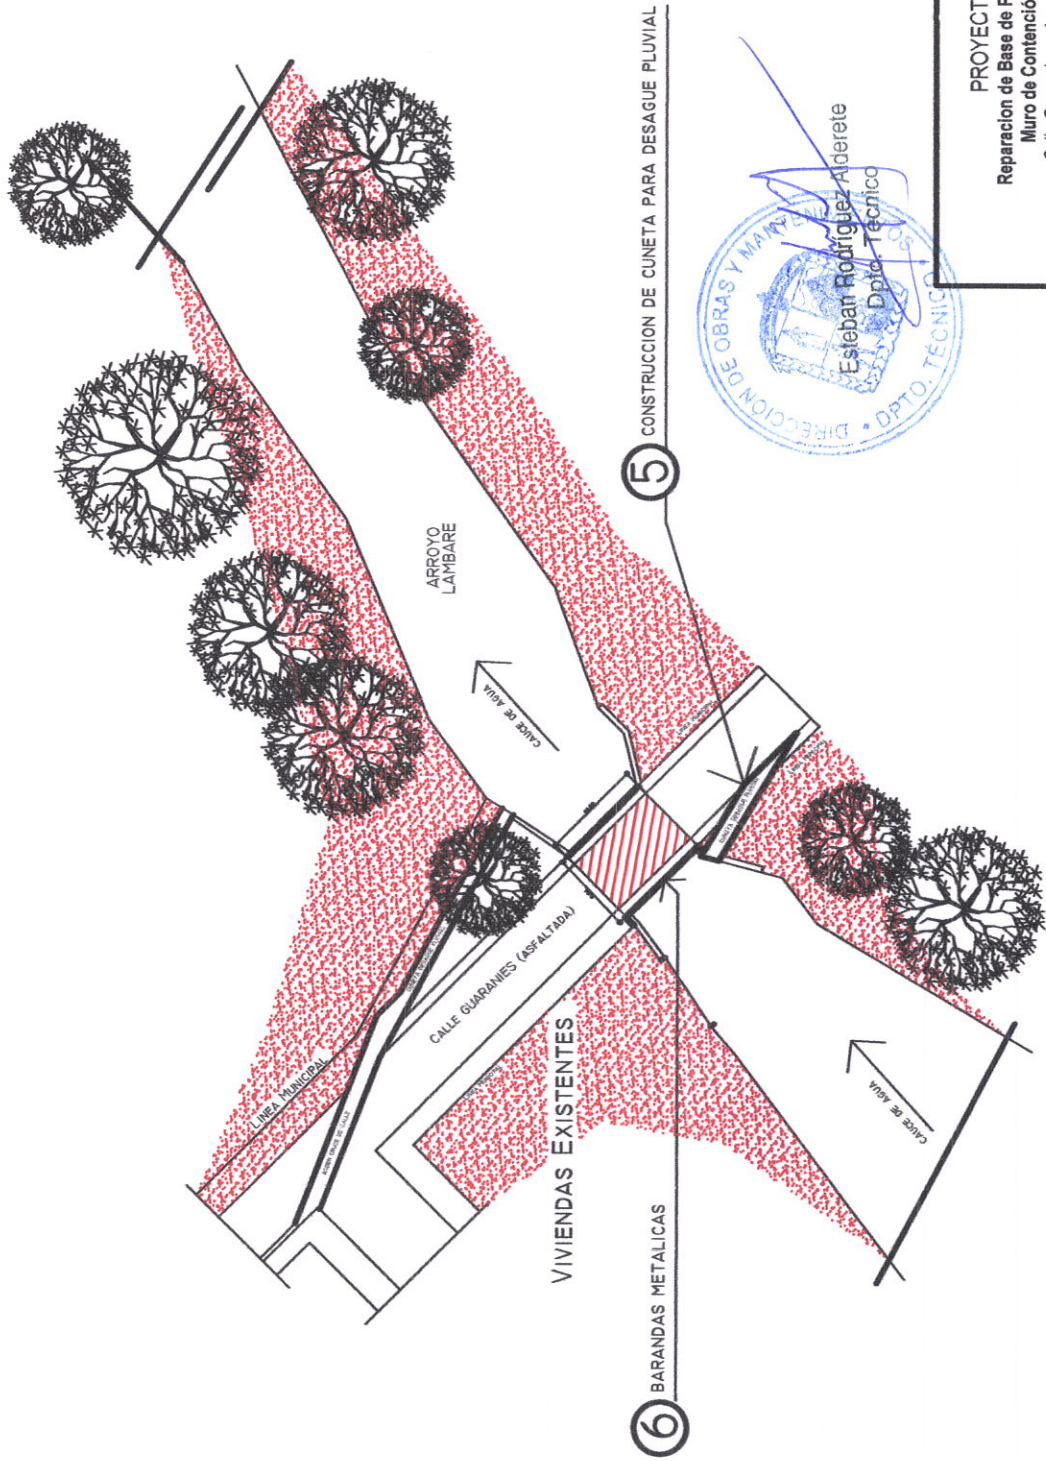

PROYECTO
Reparacion de Base de Puente de HPA°
Muro de Contención Lateral.
Calle Guaraníes y Arroyo Lambare

CIUDAD DE LAMBARÉ - DPTO. CENTRAL

RUBROS A EJECUTAR
EN LA PARTE SUPERIOR