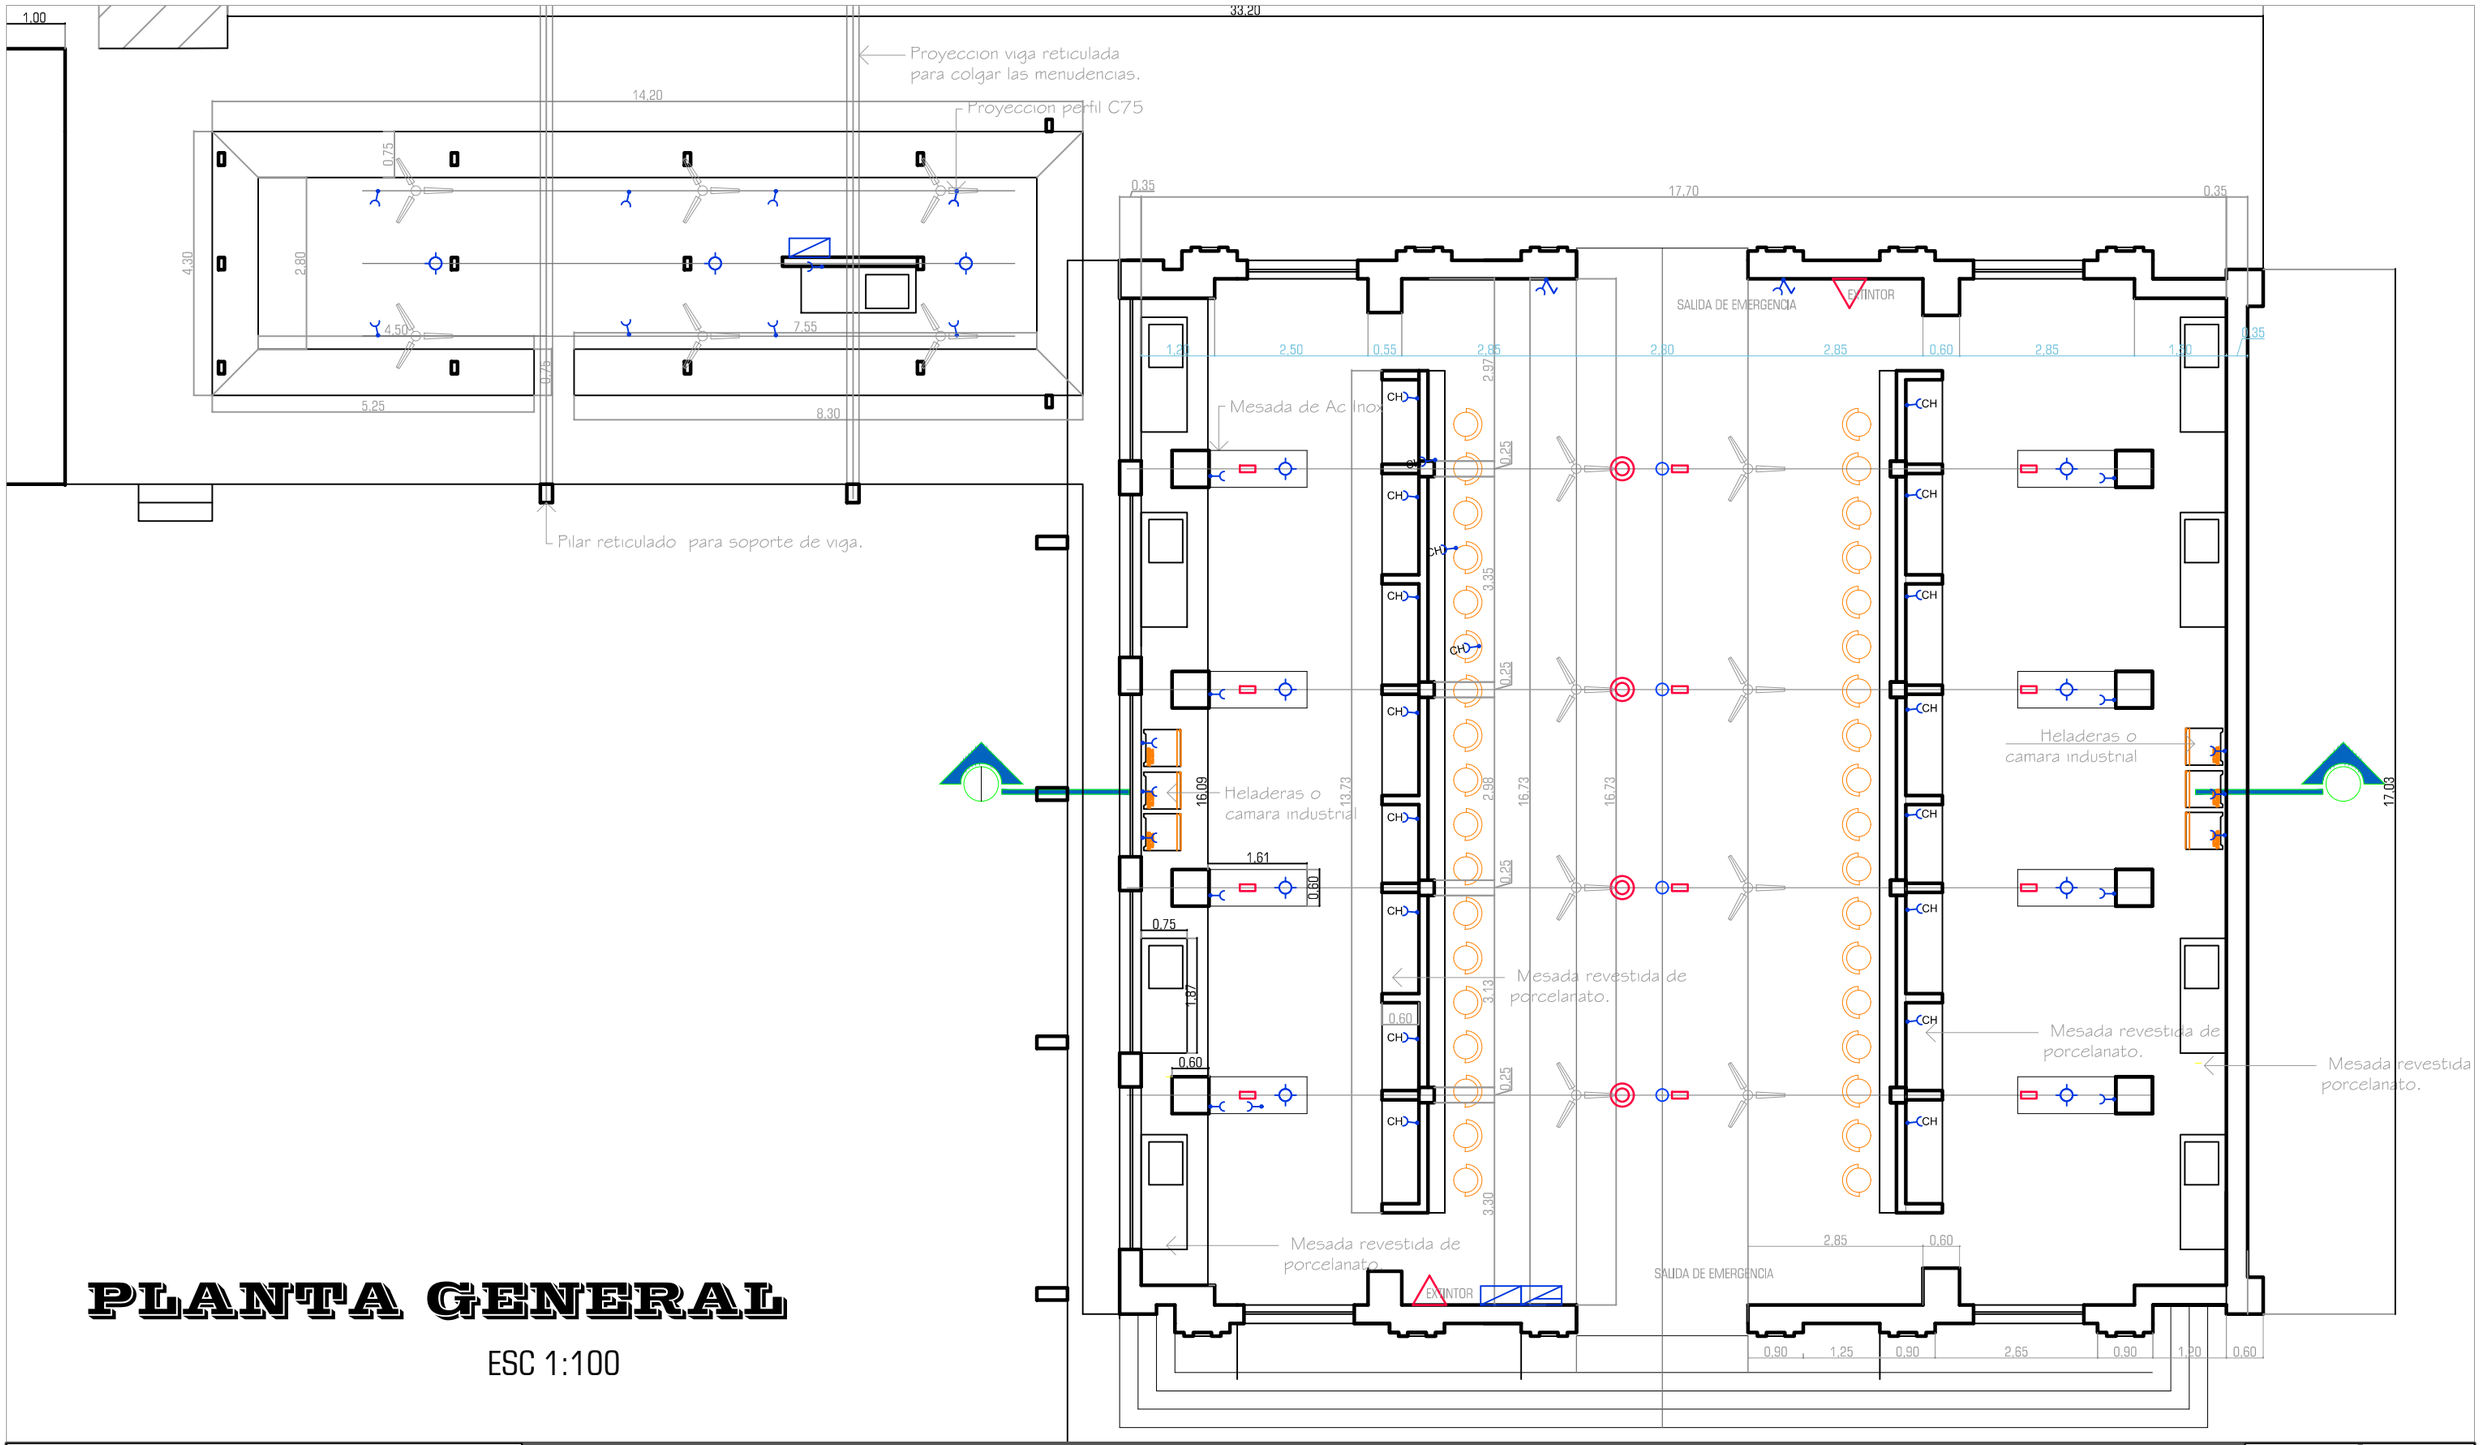

PLANTA GENERAL

ESC 1:100

Dirección de Obras
Municipalidad de Villarrica

DIRECCION DE OBRAS Y PLANIFICACION URBANA

PROYECTO :REACONDICIONAMIENTO COMEDOR Y AREA DE MENUDENCIAS CENTRO COMERCIAL N°1

CENTRO COMERCIAL N°1