



ESCUELA BASICA N° 1998 S/N
ZAPALLO YGUAZU

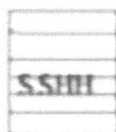

-25.37866,

-55.45555

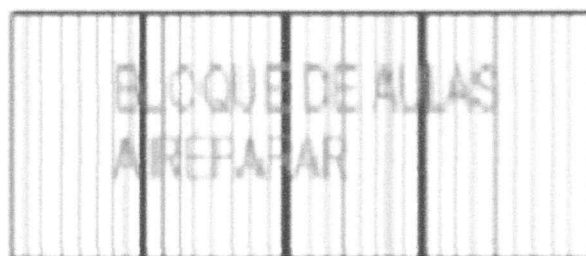

Calle Zapallo Yguazu

MUNICIPALIDAD DE JOSÉ DOMINGO OCAMPOS

PROYECTO: Reparacion y mantenimiento de Bloque de aulas

UBICACION: Cia. Zapallo Yguazu

PROFESIONAL


[Signature]
BERNARDO ROBERTO MORAY L.
ARQUITECTO
REG. PROF. N° 1544
R.U.C. 1728929-3
TEL. 0941 - 484551

PLANTA
GENERAL


1:500

LAMINA

1

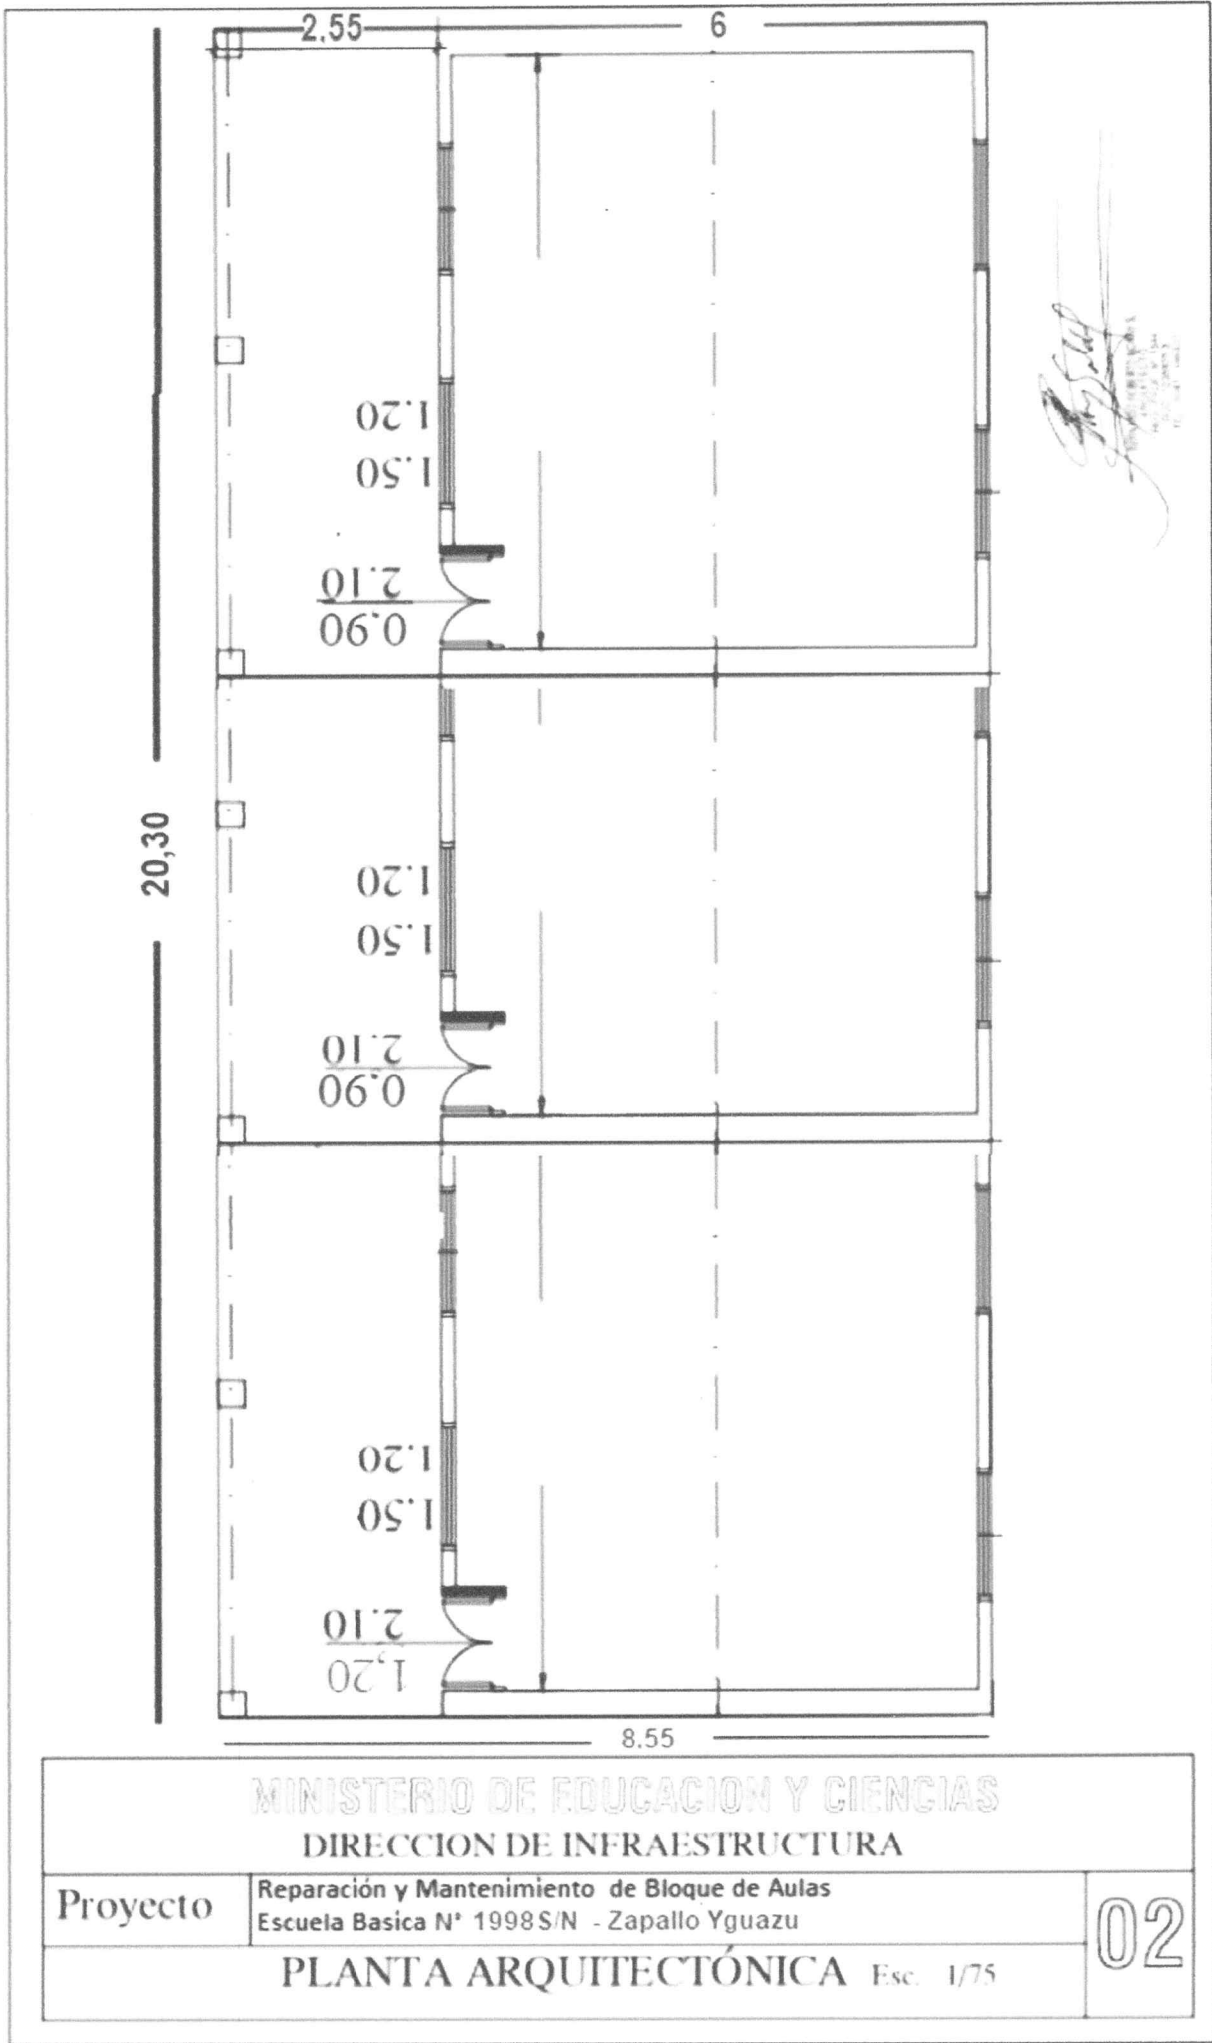


BERNABÉ ROBERTO MORÁN S.
ARQUITECTO
REG. PROF. N° 1544
RUC 123822-3
TEL. 0467 - 46551

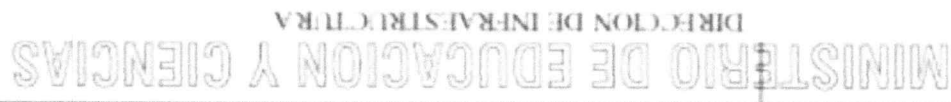

CORTE A - A Esc. 1/50

03