


# Escuela Básica N° 4658 San Roque.

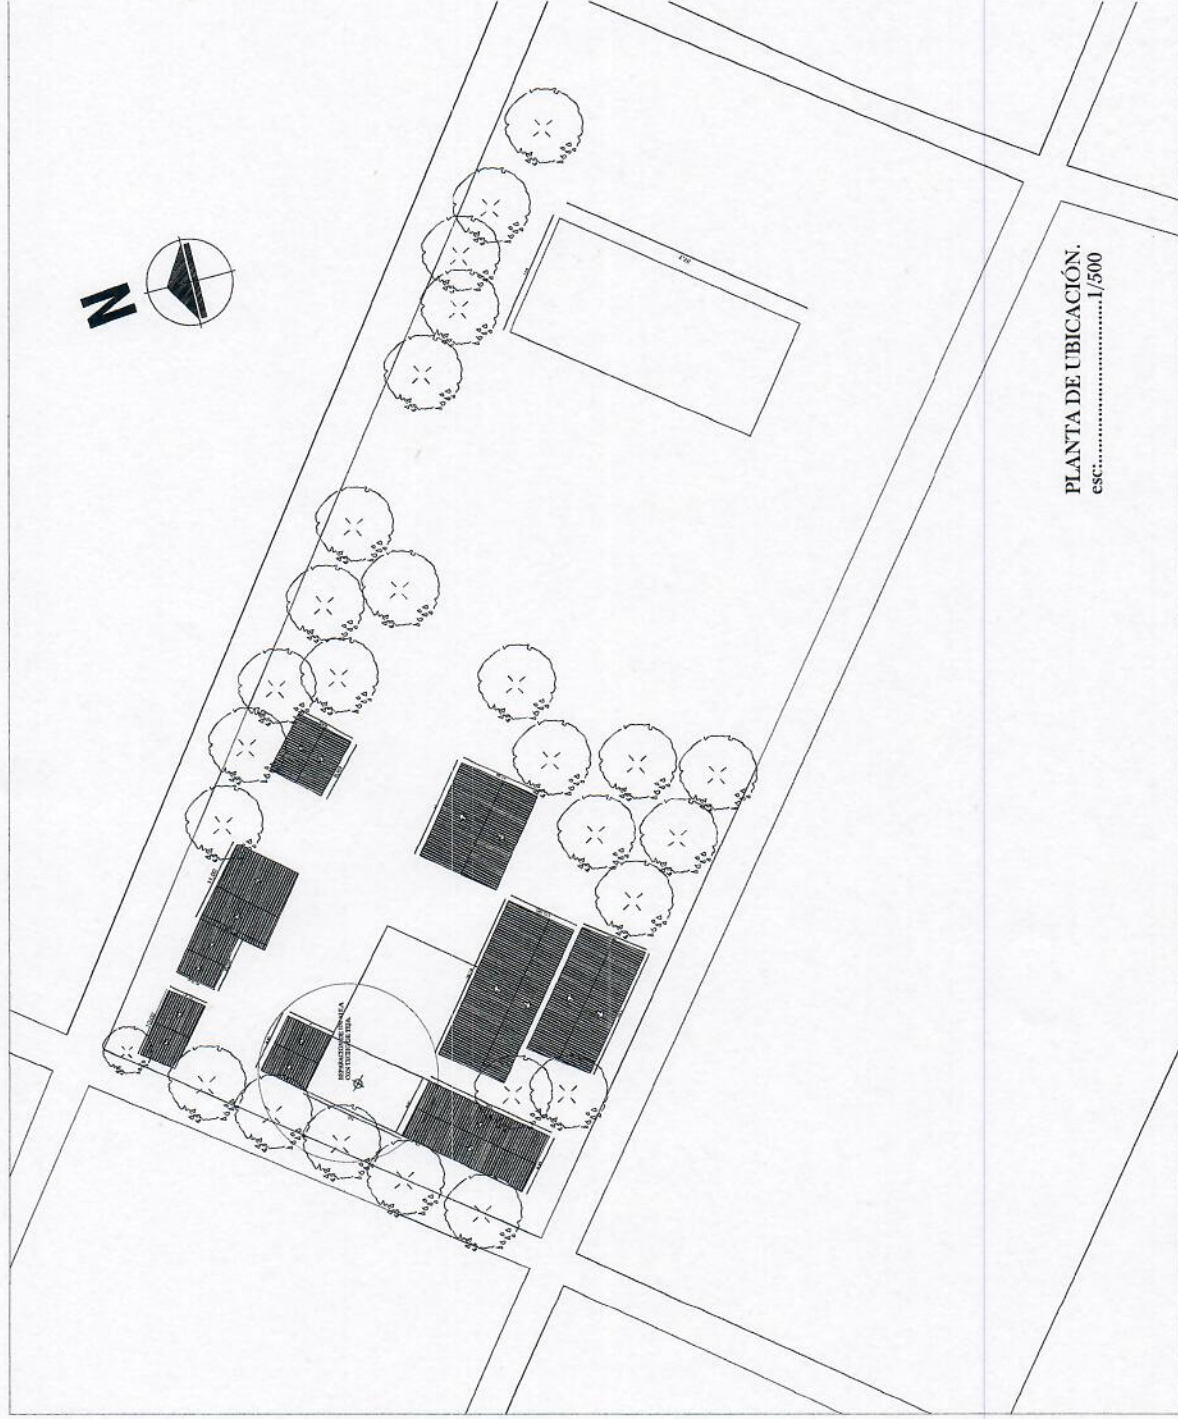

PLANTA DE UBICACIÓN.  
esc.: 1/500


*[Handwritten signature]*

*[Handwritten signature]*  
Reg. MOPC N° 3.722


## ESCUELA BASICA N° 4658 SAN ROQUE.

01

PROYECTO: REPARACIÓN DE UN BLOQUE DE AULA CON TECHO DE H° A° Y TECHO DE TEJA . PLANTA DE UBICACIÓN.

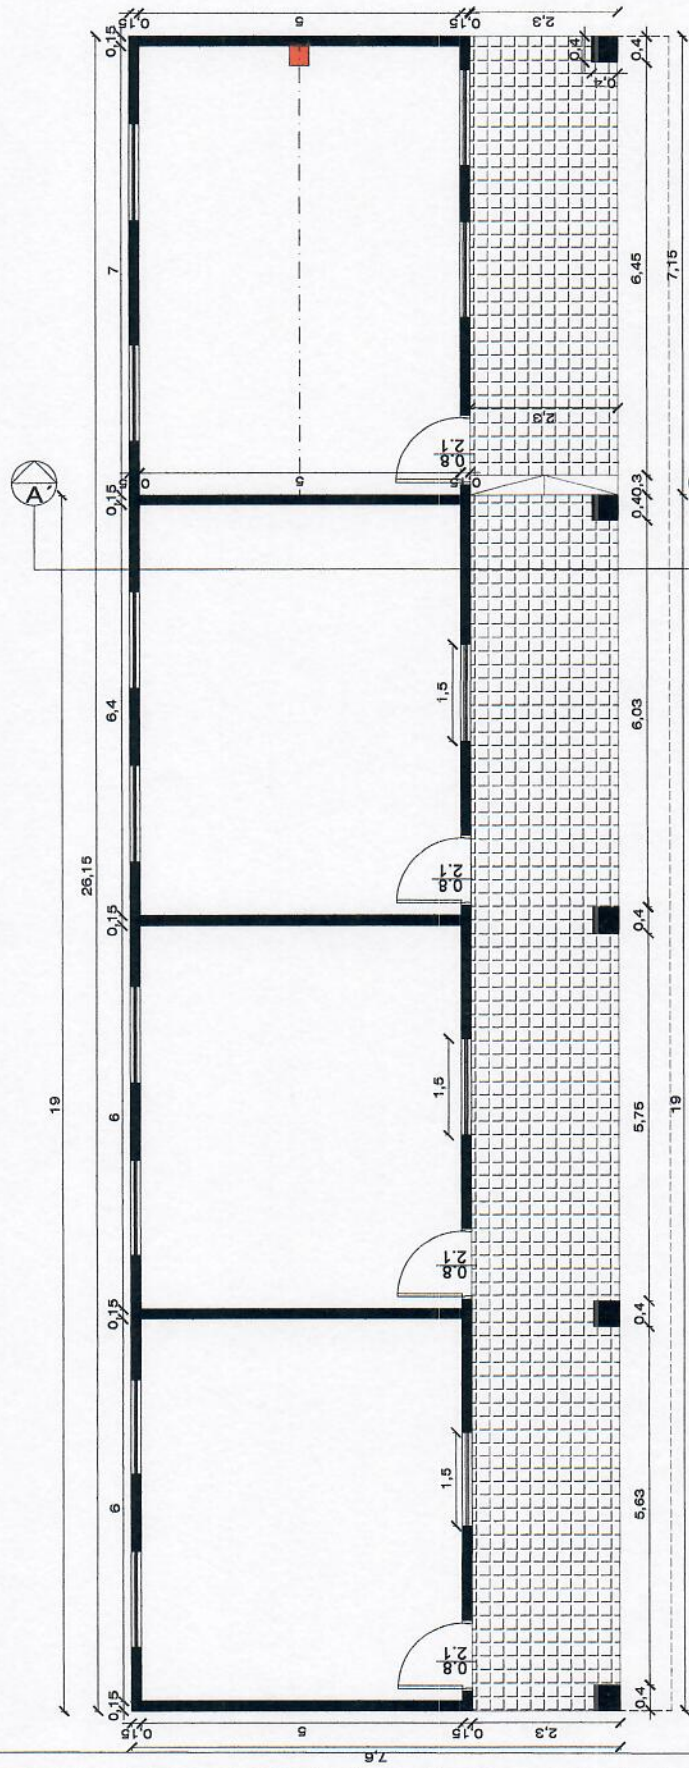


PLANTA ARQUITECTONICA  
 esc.:..... 1/50

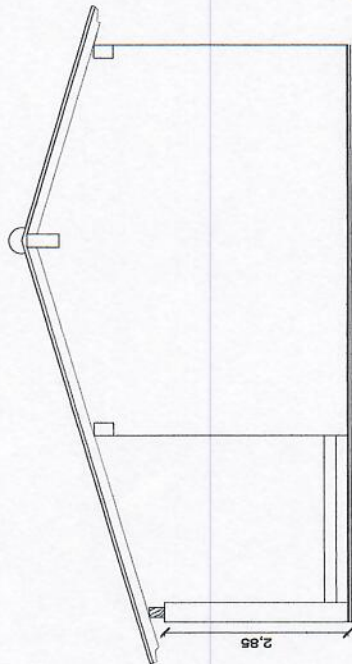

CORTE A-A  
 esc.:..... 1/50

LOSA DE H'A:

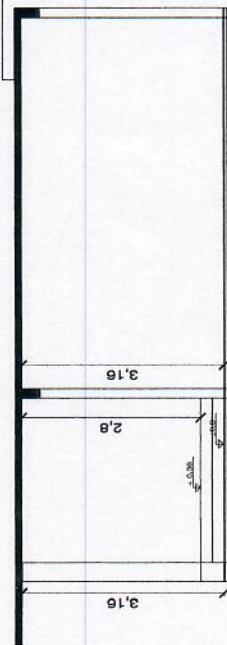


FACHADA LATERAL DERECHA  
 esc.:..... 1/50

ESCUELA BASICA N° 4658 SAN ROQUE.


PROYECTO: REPARACIÓN DE UN BLOQUE DE AULA CON TECHO DE H° Y TECHO DE TEJA. PLANTA ARQUITECTÓNICA.

02


Prof. W. J. M. J. C. N. 3.122  
 (Signature)  
 Ref. N. 10050 N. 3.122

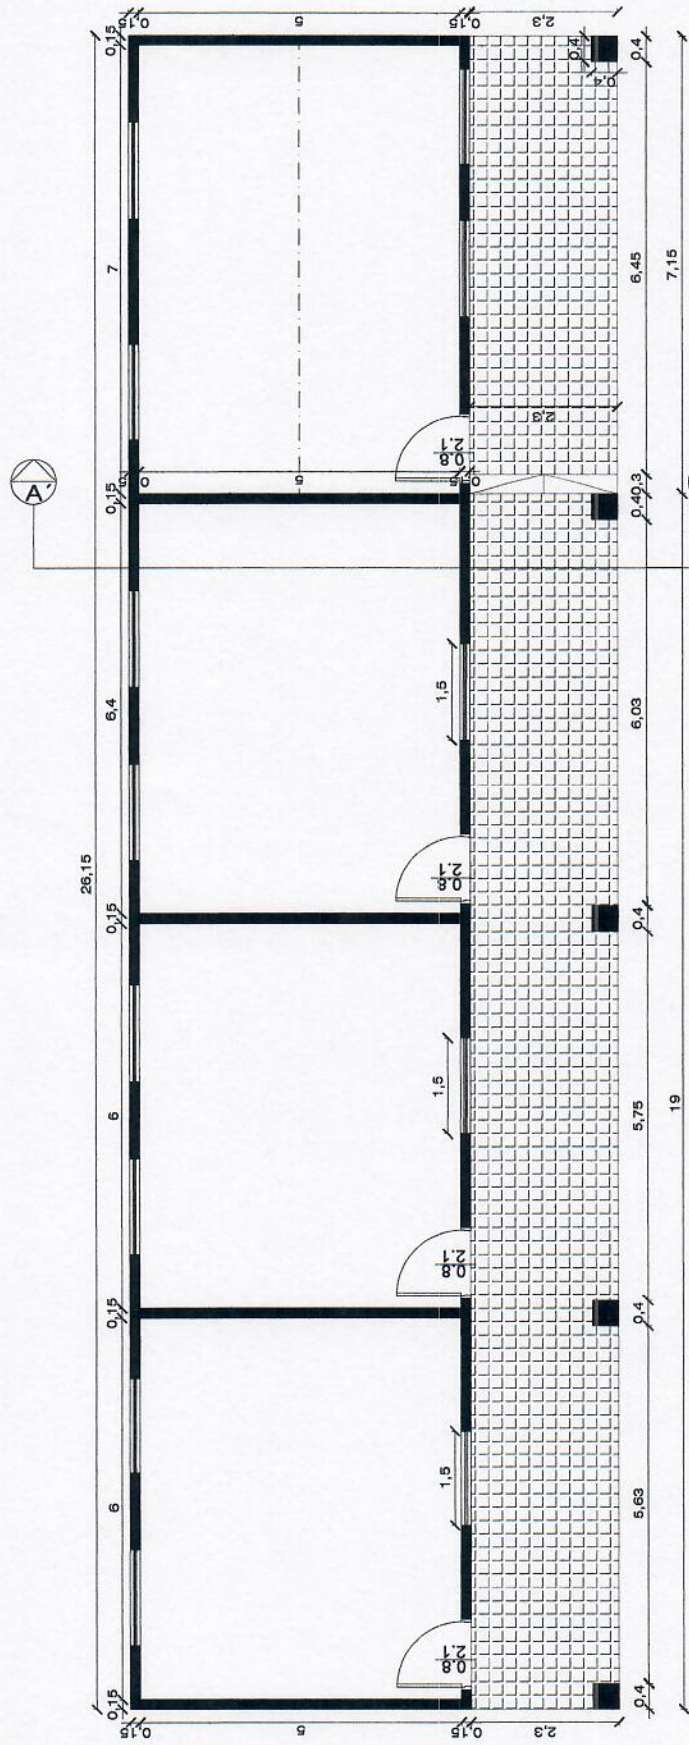

PLANTA ARQUITECTONICA  
 esc:.....1/50

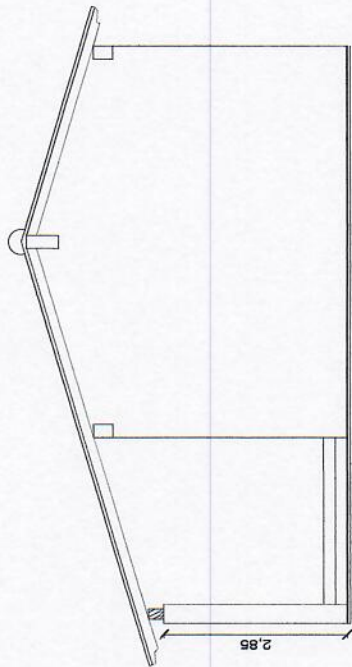

FACHADA LATERAL DERECHA  
 esc:.....1/50

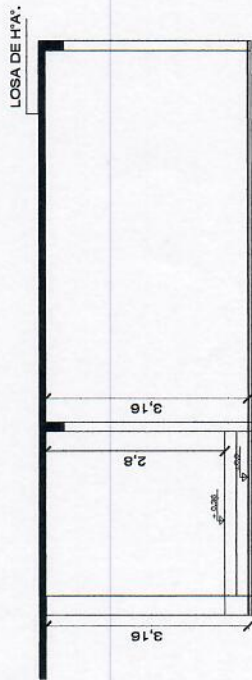

CORTE A-A.  
 esc:.....1/50

**ESCUELA BASICA N° 4658 SAN ROQUE.**

PROYECTO: REPARACIÓN DE UN BLOQUE DE AULA CON TECHO DE Hª Y TECHO DE TEJA .

PLANTA ARQUITECTÓNICA.

02

*Arq. [Signature]*  
 Reg. MOPC N° 3.722