


DRENAJE Y ADECUACIONES VIALES VARIOS EN CALLES DE LA CIUDAD DE VILLARRICA

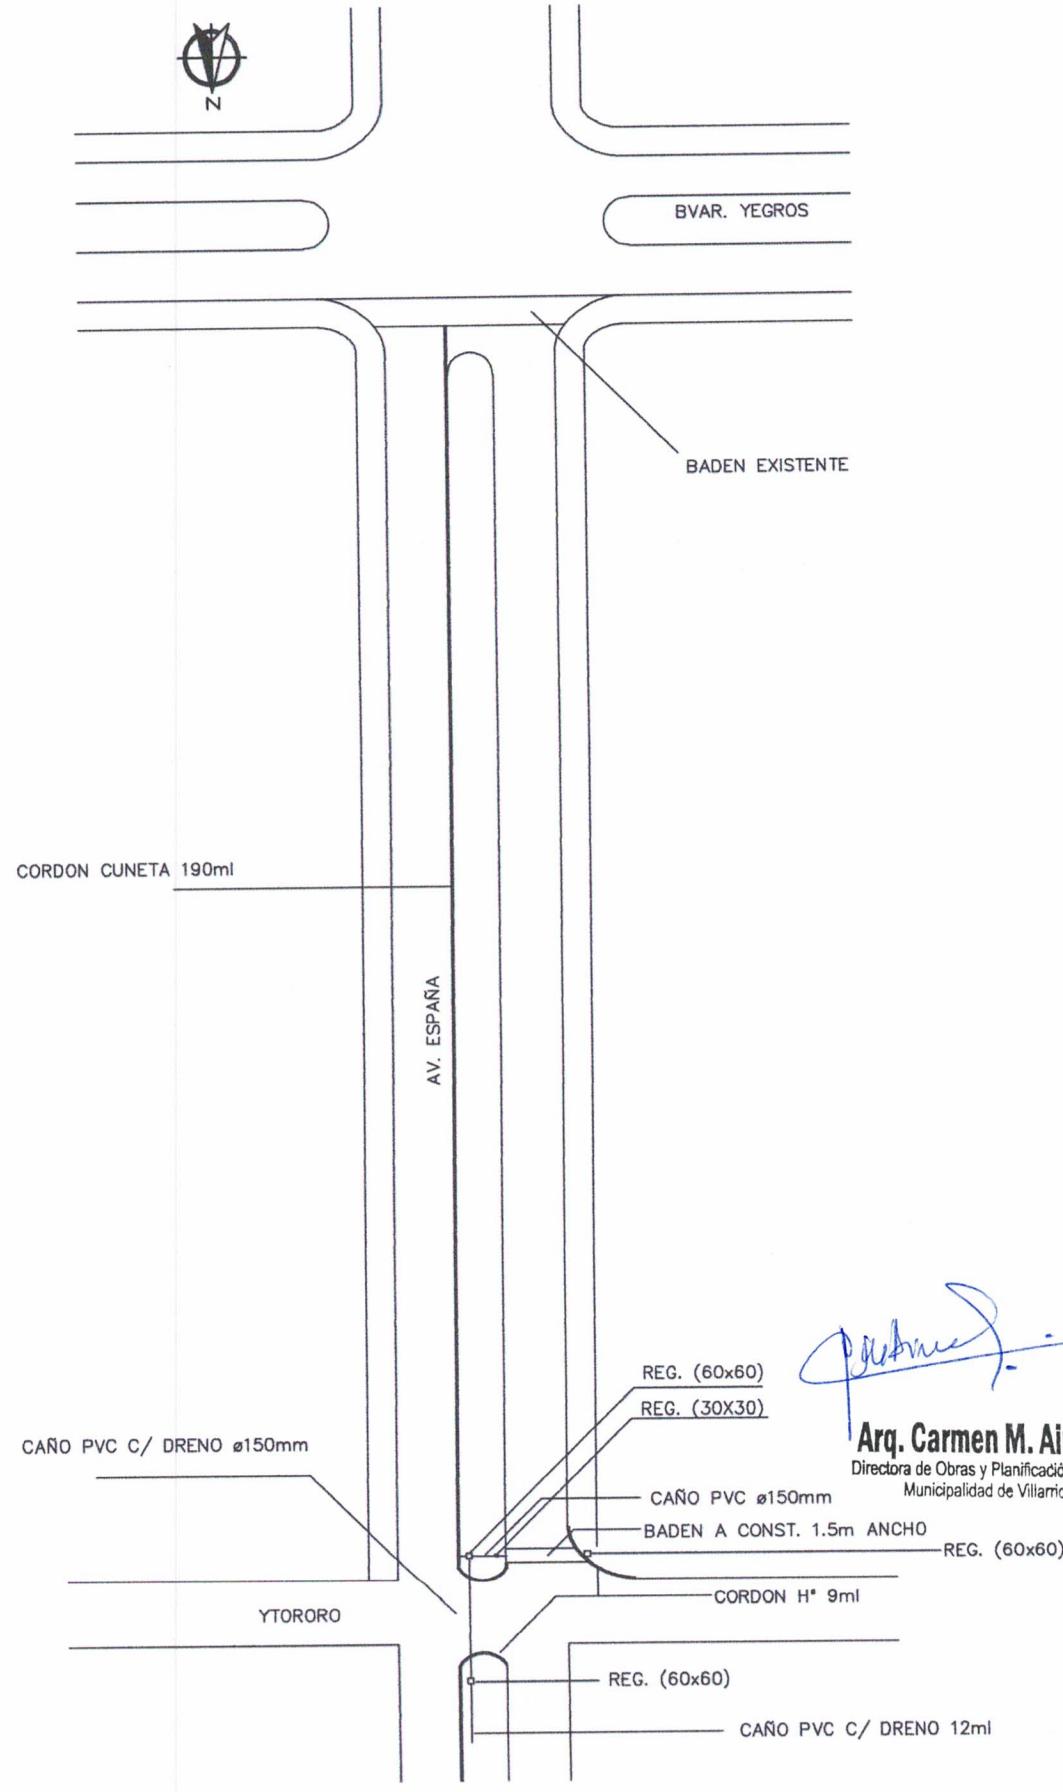


*Carmen M. Airaldi*

**Arq. Carmen M. Airaldi**  
Directora de Obras y Planificación Urbana  
Municipalidad de Villarrica



DRENAJE Y ADECUACIONES VIALES VARIOS EN CALLES DE LA CIUDAD DE VILLARRICA

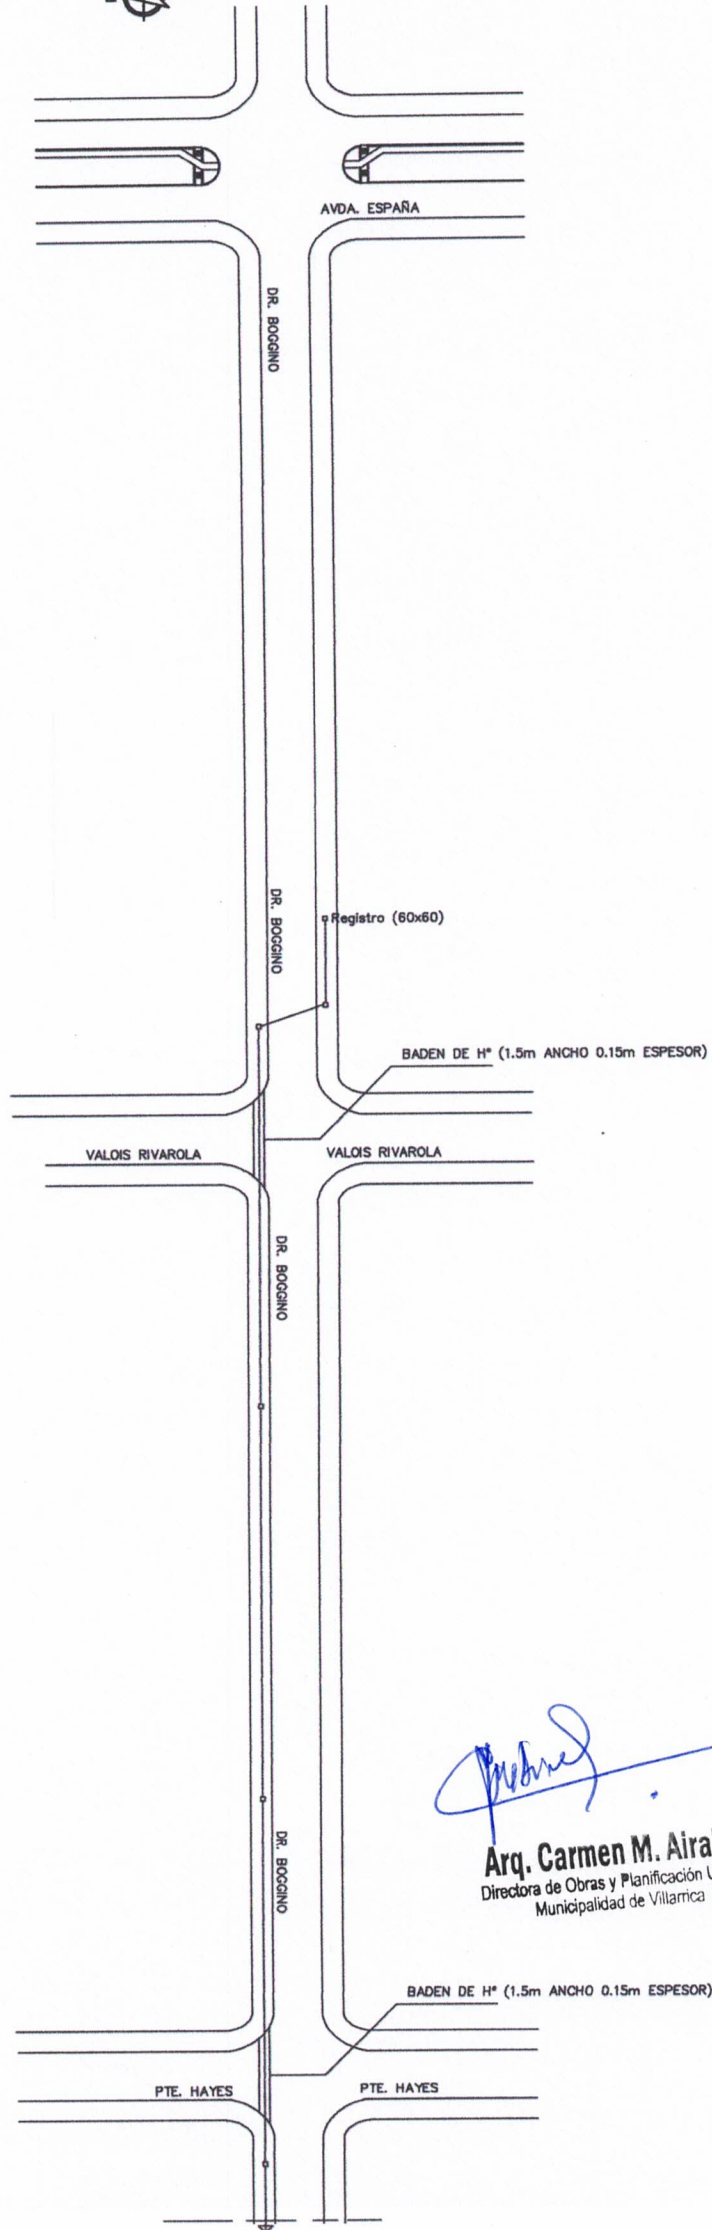

**Arq. Carmen M. Airaki**  
Directora de Obras y Planificación Urbana  
Municipalidad de Villarrica



DRENAJE Y ADECUACIONES VIALES VARIOS EN CALLES DE LA CIUDAD DE VILLARRICA



BAHIA NEGRA

PASEO CENTRAL

BACHE

ARROYO

BOULEVARD BICENTENARIO




PTE. HAYES

*Carmen M. Airdi*

**Arq. Carmen M. Airdi**  
Directora de Obras y Planificación Urbana  
Municipalidad de Villarrica



# DRENAJE Y ADECUACIONES VIALES VARIOS EN CALLES DE LA CIUDAD DE VILLARRICA

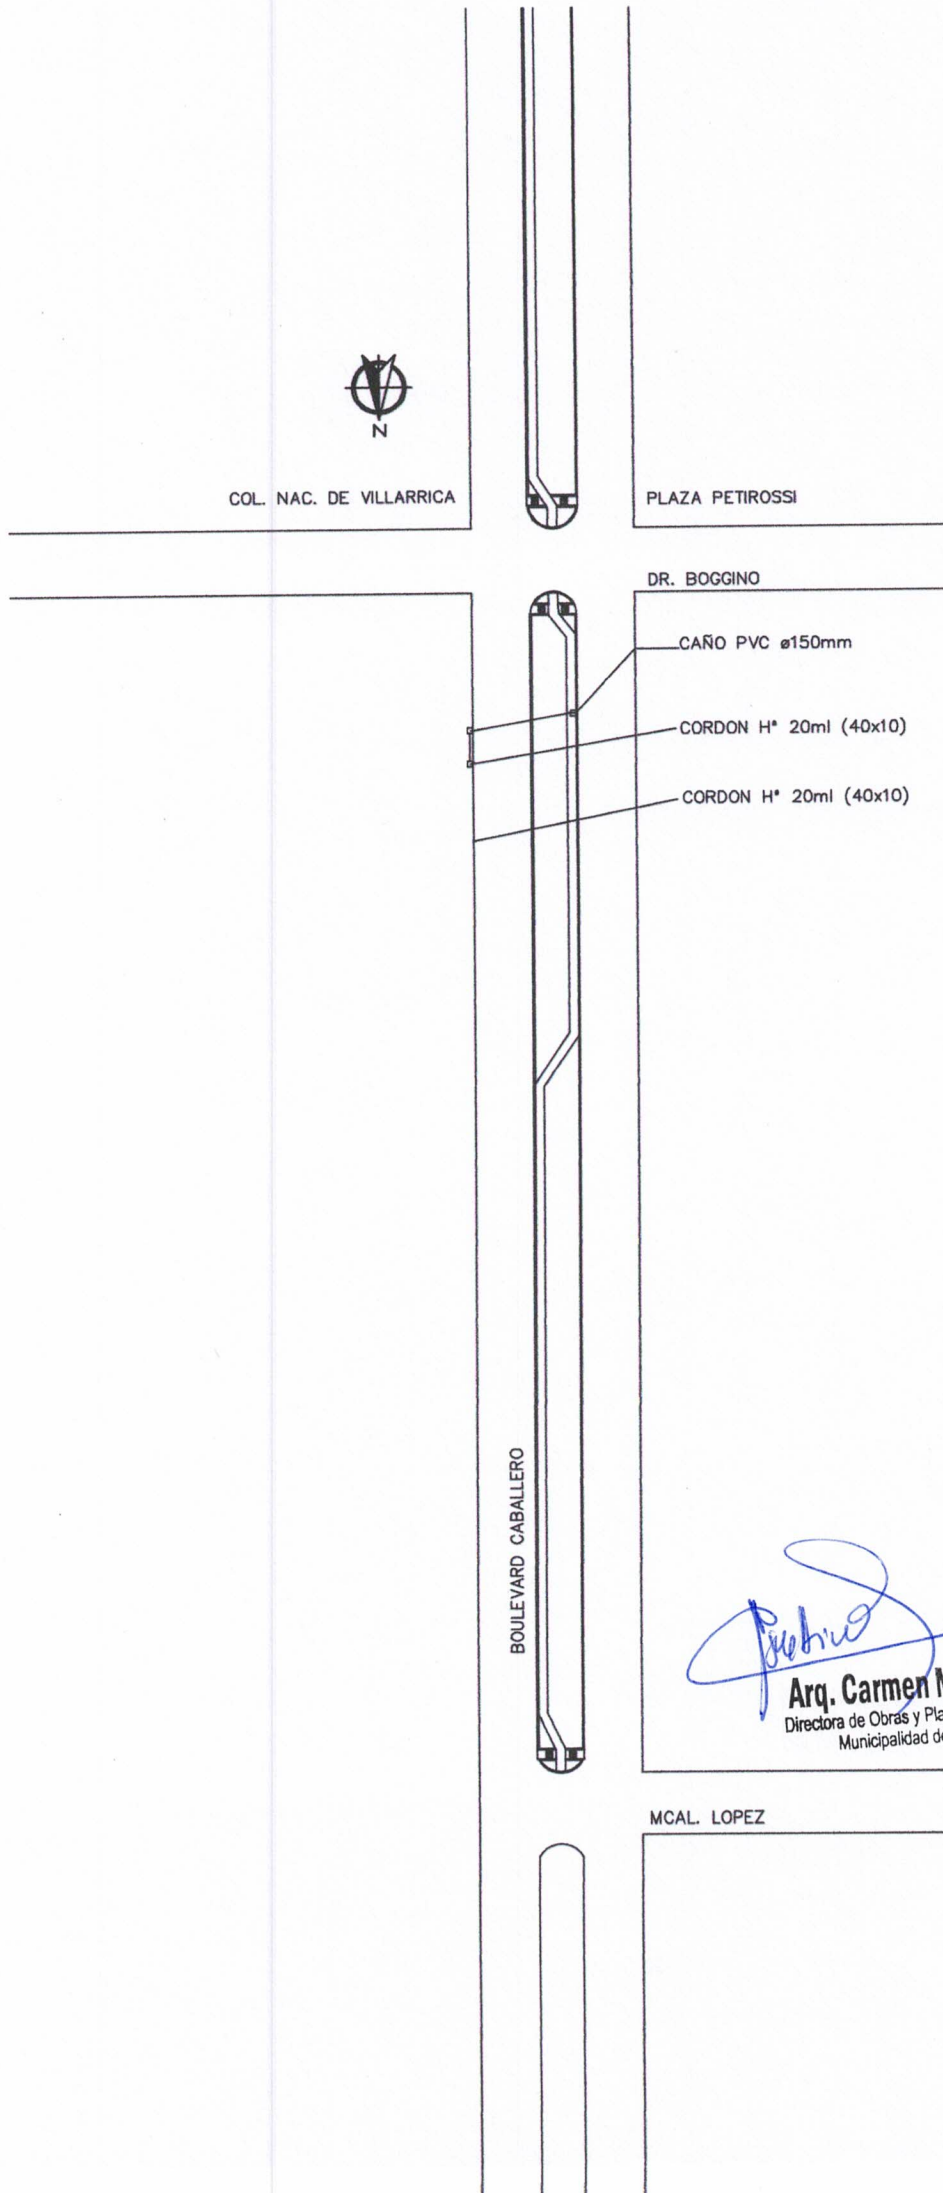


*Carmen M. Airaldi*

**Arq. Carmen M. Airaldi**  
Directora de Obras y Planificación Urbana  
Municipalidad de Villarrica



MCAL. LOPEZ

# DRENAJE Y ADECUACIONES VIALES VARIOS EN CALLES DE LA CIUDAD DE VILLARRICA

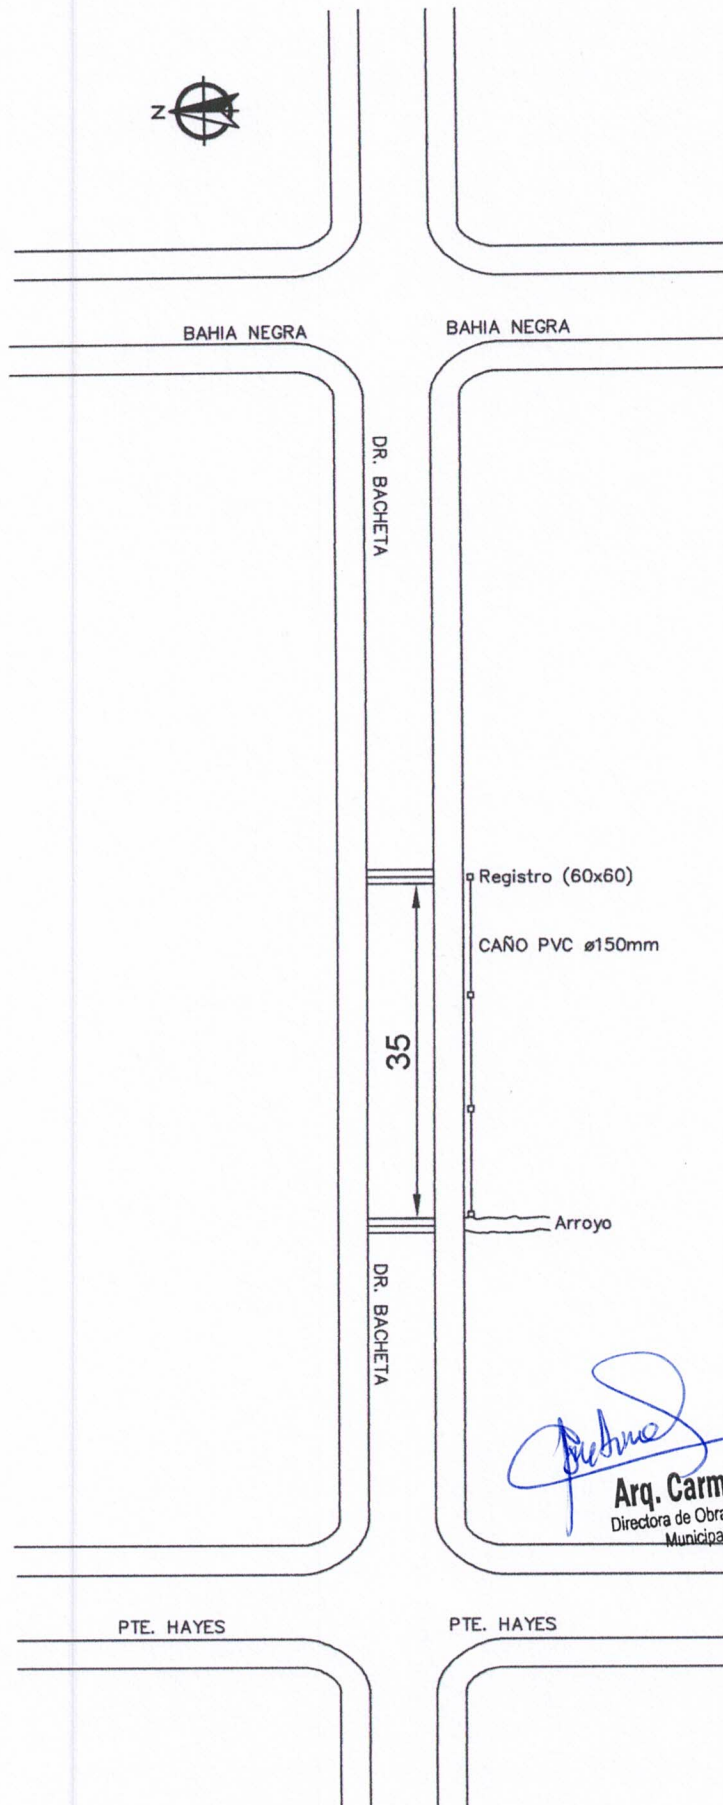

*Carmen M. Airdi*  
**Arq. Carmen M. Airdi**  
Directora de Obras y Planificación Urbana  
Municipalidad de Villarrica

