
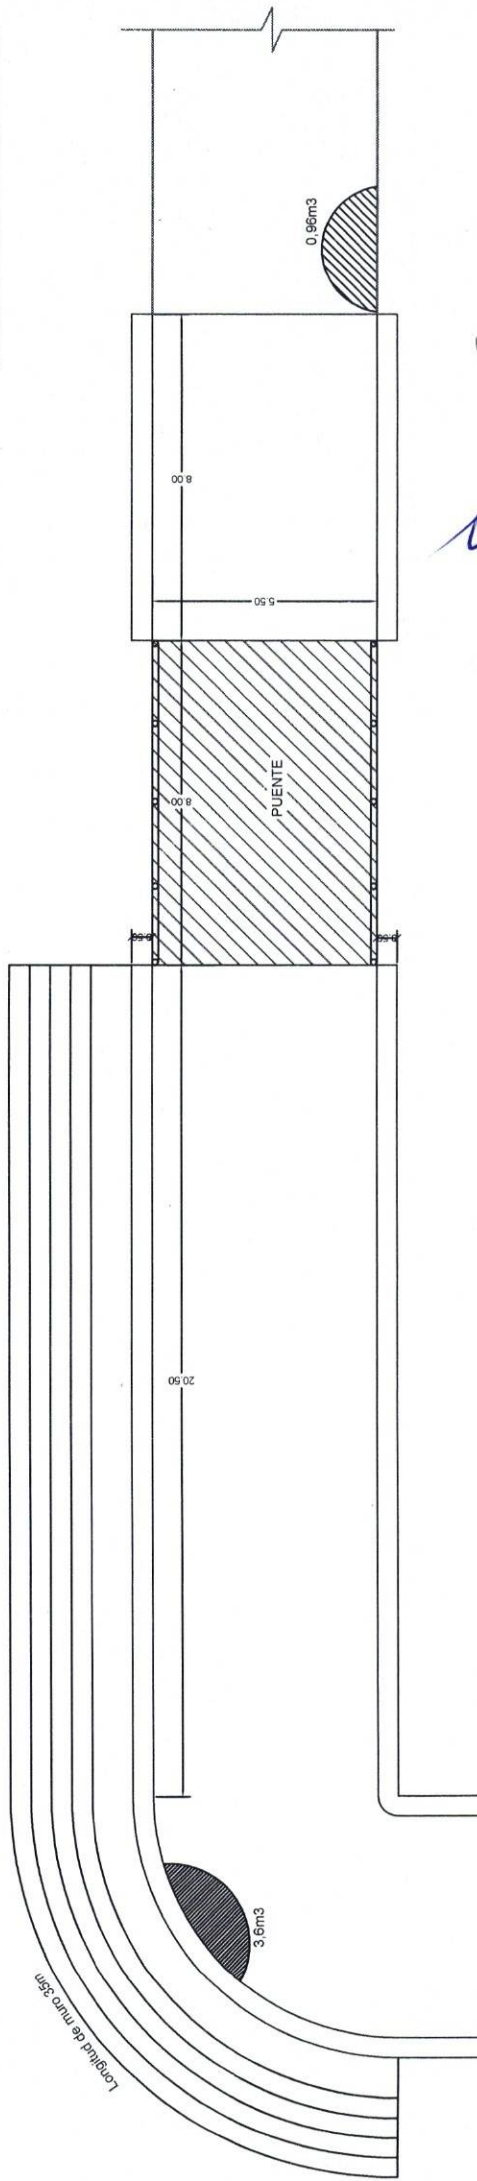


Rolando Paniagua
Dirección de Obras
Municipalidad de Nemby

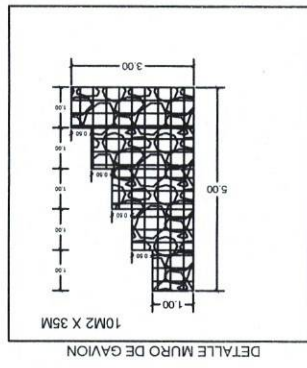

Wenceslao Vargas
Ing. Civil - Fiscal de Obras
Municipalidad de Nemby


PROYECTO CAPITAN BADO

DETALLE DE CALLE CON CUNETTA

Longitud de muro 235m

Rolando Paniagua
Director de Obras
Municipalidad de Nemby

Wenceslao Vargas
Ing. Civil - Fiscal de Obras
Municipalidad de Nemby

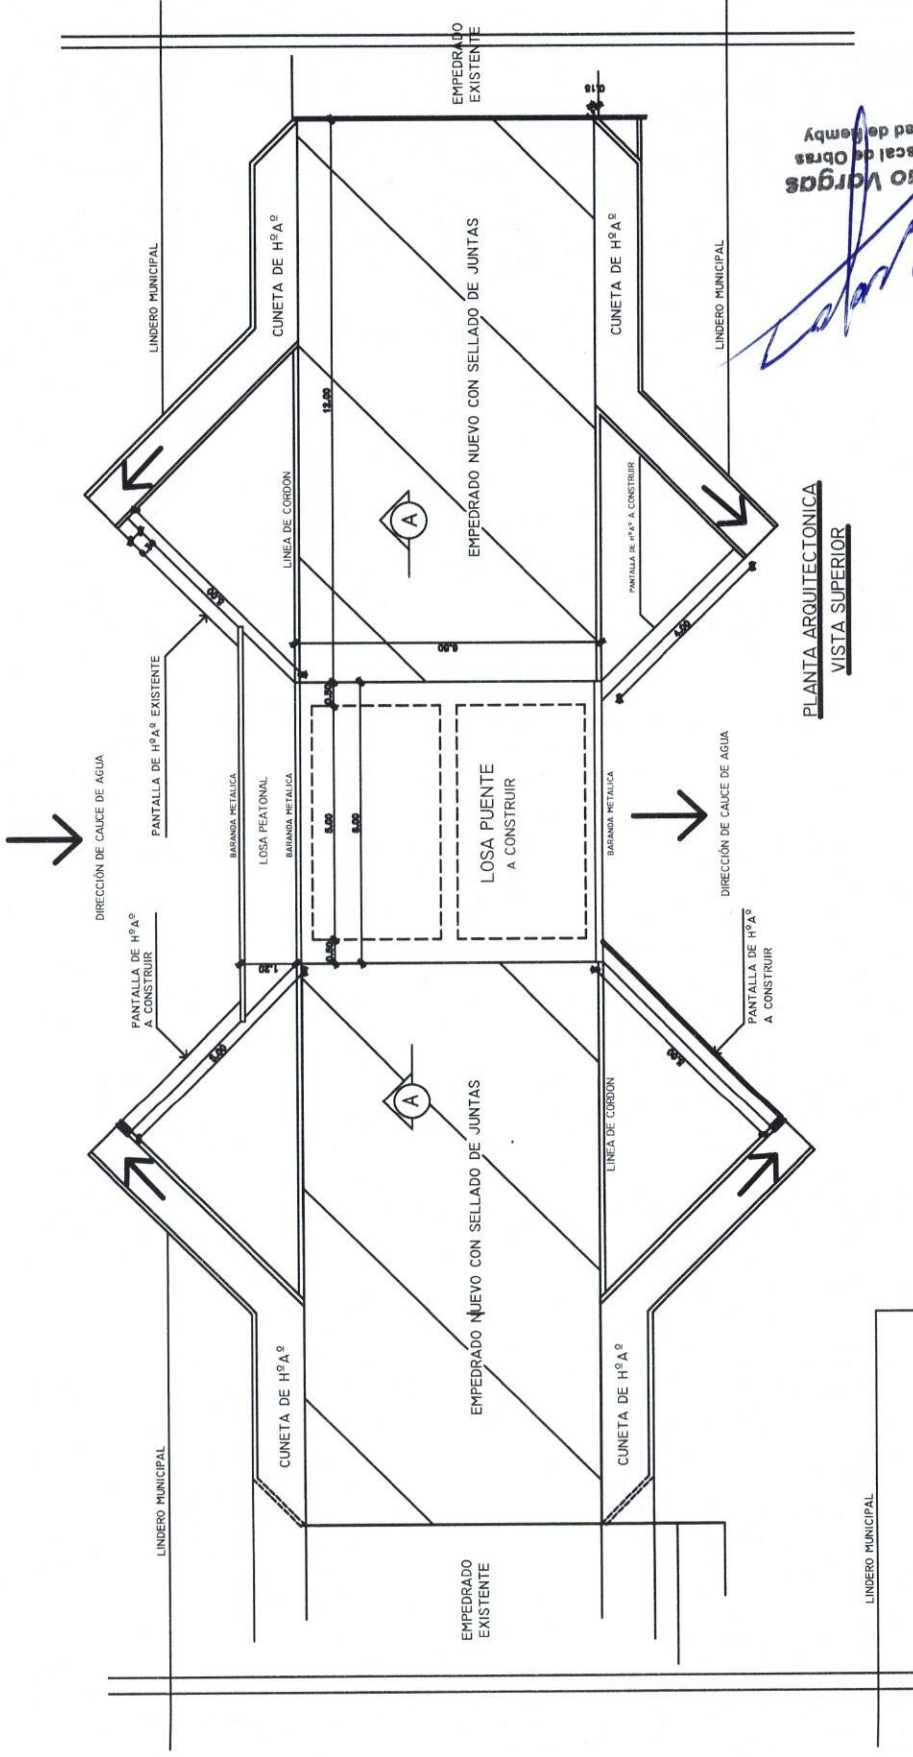

PLANTA ARQUITECTÓNICA
VISTA SUPERIOR

PROYECTO
TERMINACIÓN DE PUENTE DE HºAº
CONSTRUCCIÓN DE VIGA - LOSA TABLERO - PANTALLA DE
CONTENCIÓN DE HºAº Y OBRAS COMPLEMENTARIAS

BARRIO MARIA AUXILIADORA
CIUDAD DE NEMBY - DPTO. CENTRAL