



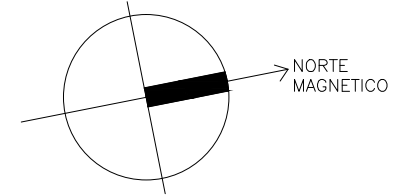

**CALLE**

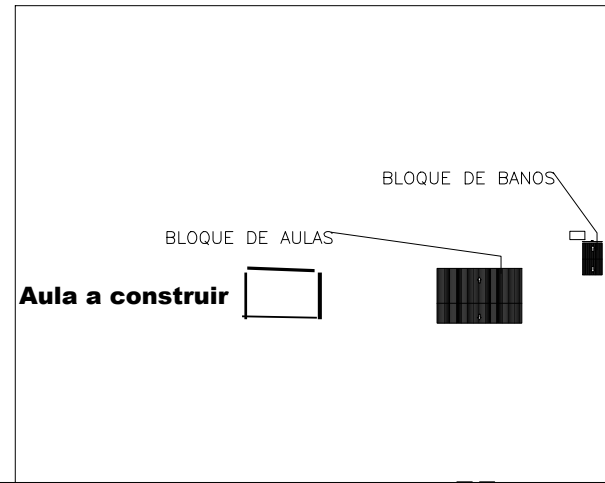

**CALLE SIN NOMBRE**

**CALLE**



# PLANTA DE UBICACION GENERAL

ESCALA 1 : 500

<b>OBRA :</b> ESC. BAS. N° 4625 LOMA CONCHE		
UBICACION : Km 4.5 Héroes del Chaco - Nueva Asunción.		
PROPIETARIO :		
DOMICILIO: Ciudad de Nueva Asunción.		
PROFESIONAL:		PAT. N°:
DIRECCION :		
SUP. TERRENO :		
SUP.A Reparar :		
PROPIETARIO		