
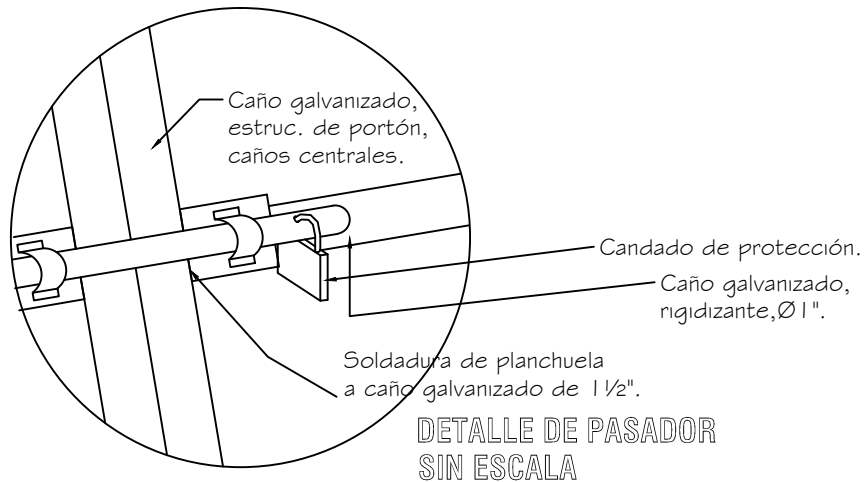


PORTÓN DE ACCESO

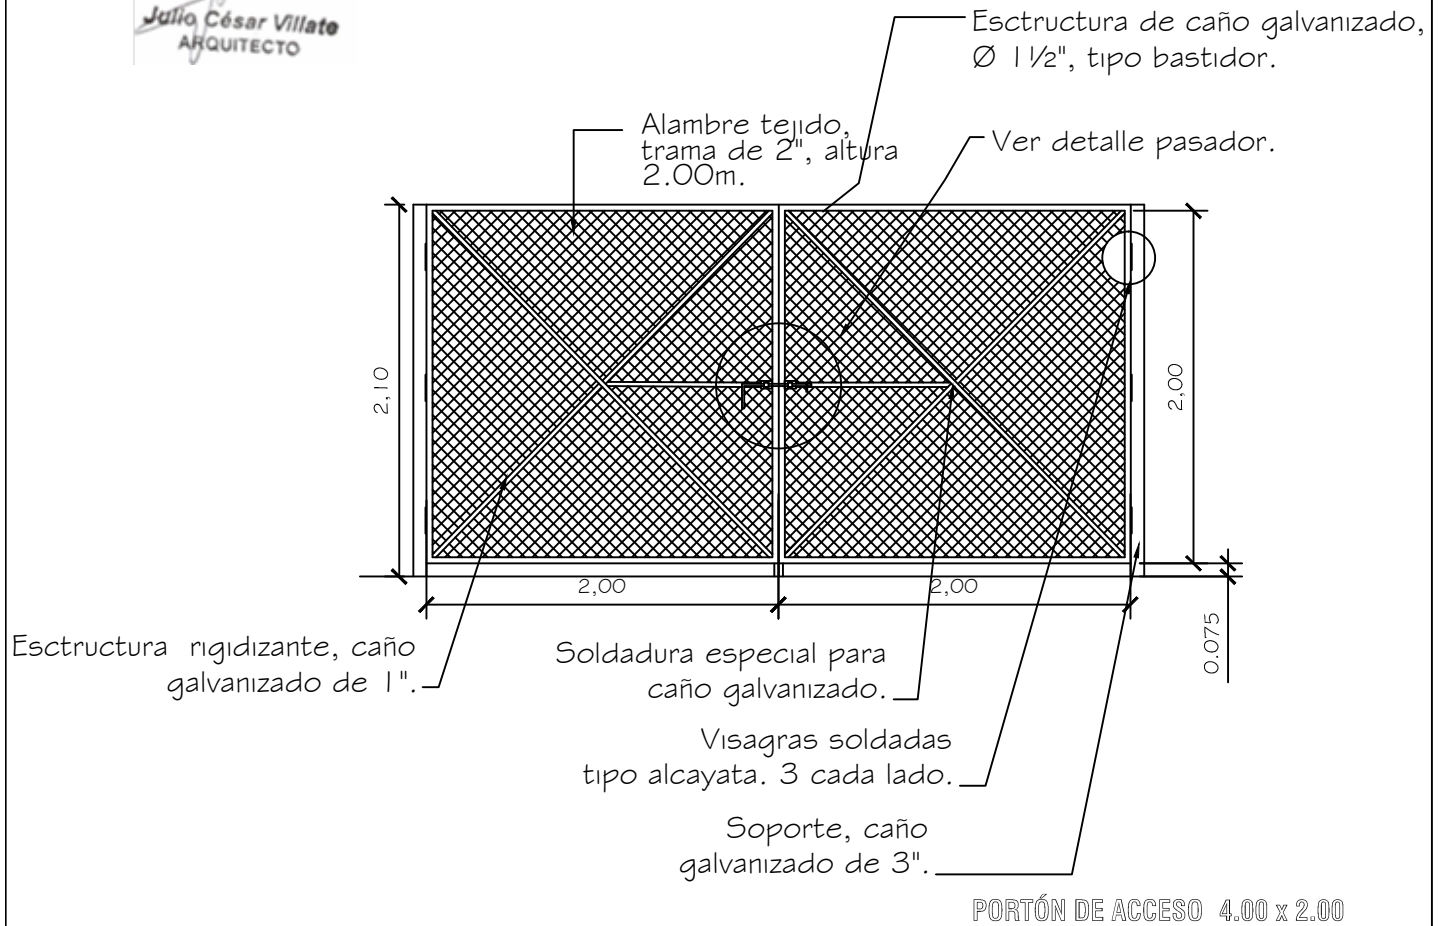

MUNICIPALIDAD DE CARMEN DEL PARANA
 DIRECCIÓN DE INFRAESTRUCTURA

01

Portón de Acceso

DETALLE PORTON DE ACCESO

Esc.: 1/75