


CORTE

120

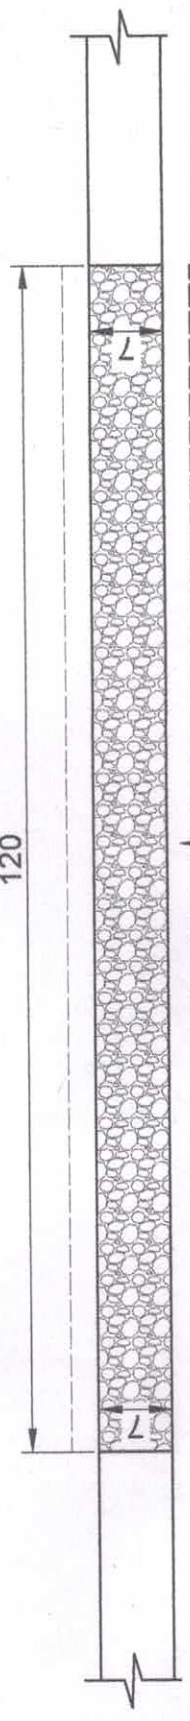

Los cordones irán asegurados en la parte externa por relleno de tierra compactada y nivelada, de tal forma a asegurar la estabilidad de los mismos

Arq. Perla Quiroga M.
Reg. MOPC N° 3.538

PAVIMENTO A EMPEDRAR



MUNICIPALIDAD DE ITAKYRY	
DEPARTAMENTO: DE OBRAS	
DIVISION: PROYECTO Y FISCALIZACIÓN	
PLANO Sin Esc.	OBRA
AÑO 2024	CONSTRUCCIÓN DE PAVIMENTO TIPO EMPEDRADO - CAMPO REDONDO - TRAMO 2

PLANO N° 01