

PROYECTO: REPARACIÓN DE AULA - COLEGIO SAN AGUSTIN

PROPIETARIO: MUNICIPALIDAD DE SAN ANTONIO

CALLE: SAN JUAN BAUTISTA

LOCALIDAD: SAN ANTONIO

BARRIO: LA MERCED




Carmen Caballero

Arq. Carmen Caballero
 Registro N° 4795
 Directora Dpto de Obras
 Municipalidad de San Antonio

1

PLANTA DE UBICACION

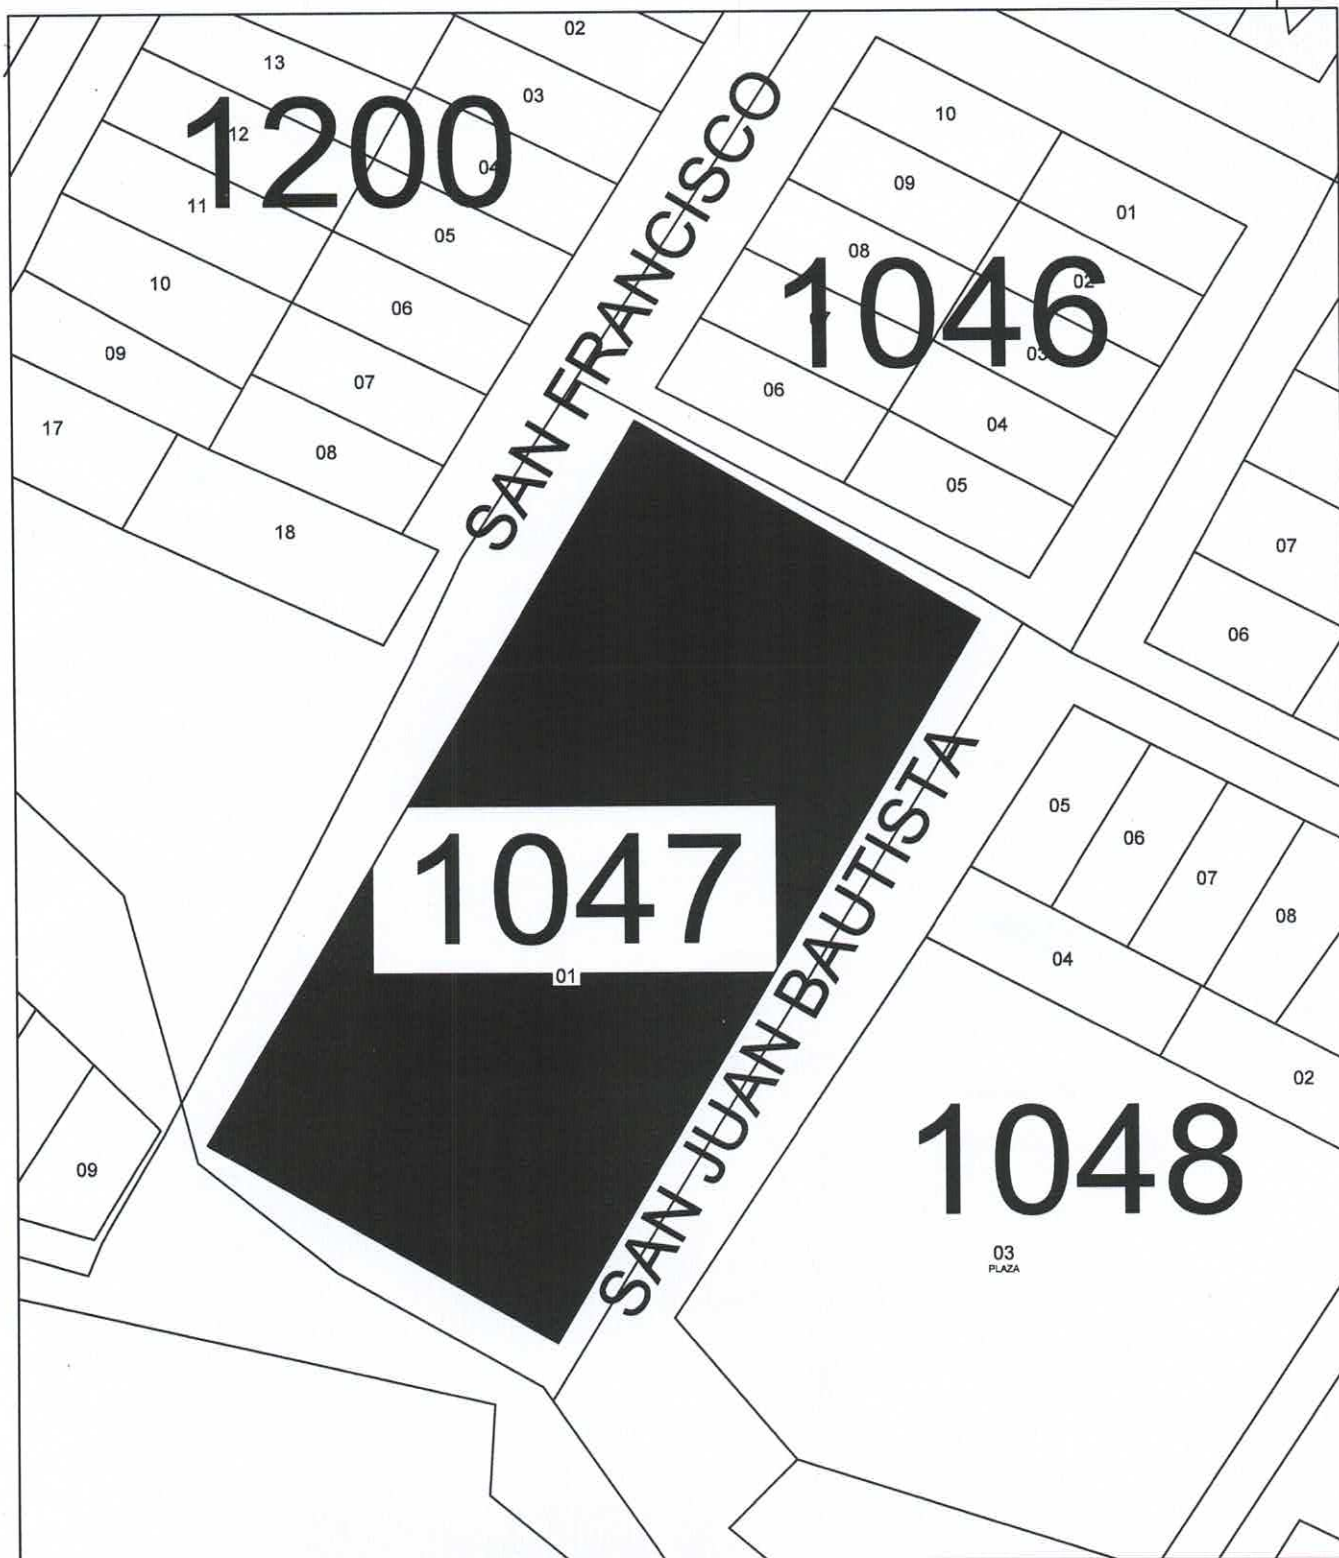

OBRA: REPARACION DE AULA

PROPIETARIO: MUNICIPALIDAD DE SAN ANTONIO

CALLE: SAN JUAN BAUTISTA

LOCALIDAD: SAN ANTONIO

BARRIO: LA MERCED

ESCUELA: SAN AGUSTIN

Arq. Carmen Caballero
 Registro N° 4795
 Directora Dpto de Obras
 Municipalidad de San Antonio

Carmen Caballero



PLANILLA DE COMPUTOS METRICOS

REPARACION DE UN BLOQUE DE AULAS EN PLANTA ALTA PARA LA ESCUELA BÁSICA N° 5582 SAN AGUSTIN

Ítem	Descripción del Bien	Unidad de Medida	Cantidad
1	Cartel de obra estandar municipal	Unidad	1
2	Desmorte de artefactos lumínicos y ventiladores de techo	Unidad	4
3	Desmorte de techo de tejas sin recuperación	Metros cuadrados	160
4	Desmorte de techo de tejas sin recuperación, desmorte de tejelones con recuperación y desmorte tirantes de madera sin recuperación	Metros cuadrados	160
5	Techo de tejas prensadas nuevas y cambio de tejelones rotos y colocación de tirantes de H°A°	Metros cuadrados	160
6	Ventanas balancines de 1.50 x 1.68 mts.	Metros cuadrados	8
7	Pintura interior y exterior de aulas con látex	Metros cuadrados	392
8	Pintura de las puertas de chapa	Metros cúbicos	10,3
9	Pintura de tejelones	Metros cuadrados	160
10	Pintura de tirantes de H°A°	Unidad	1
11	Pintura de baranda metálica con pintura sintética	Metro lineal	20,4
12	Pintura de balancines con pintura sintética	Metros cuadrados	8
13	Reposicion de artefactos lumínicos (reposición de focos) y ventiladores de techo	Unidad	4
14	Reposición de puntos y tomas y caja de llave	Unidad	8
15	Reposición de ventiladores de techo	Unidad	2
16	Limpieza final y retiro de escombros	Unidad Medida Global	1





Carmen Caballero
Arq. Carmen Caballero
Registro N° 4795
Directora Dpto de Obras
Municipalidad de San Antonio



Carmen Caballero

Arq. Carmen Caballero
Registro N° 4795
Directora Dpto de Obras
Municipalidad de San Antonio





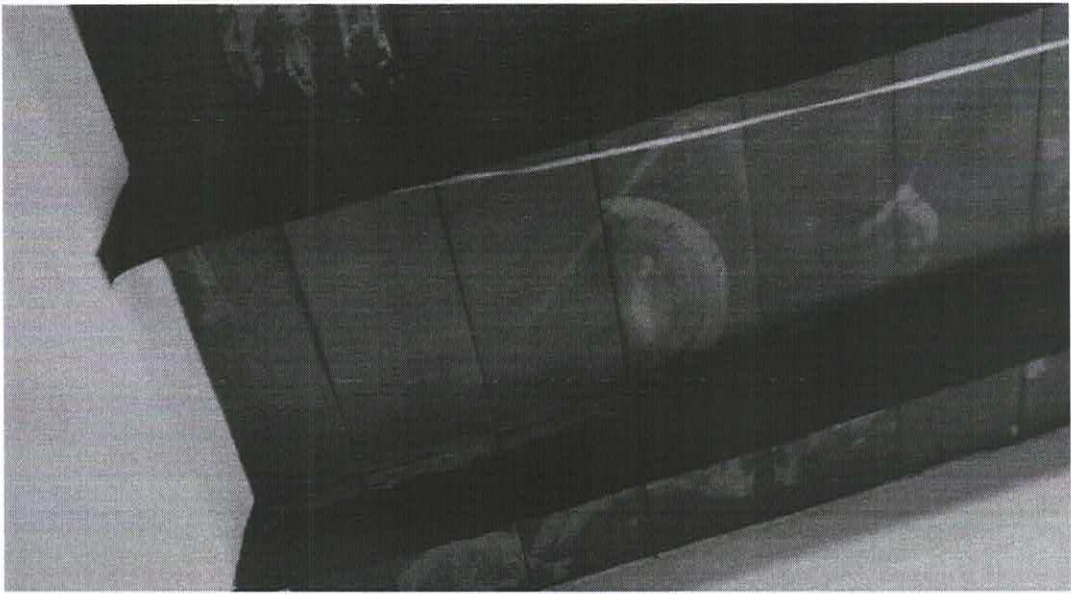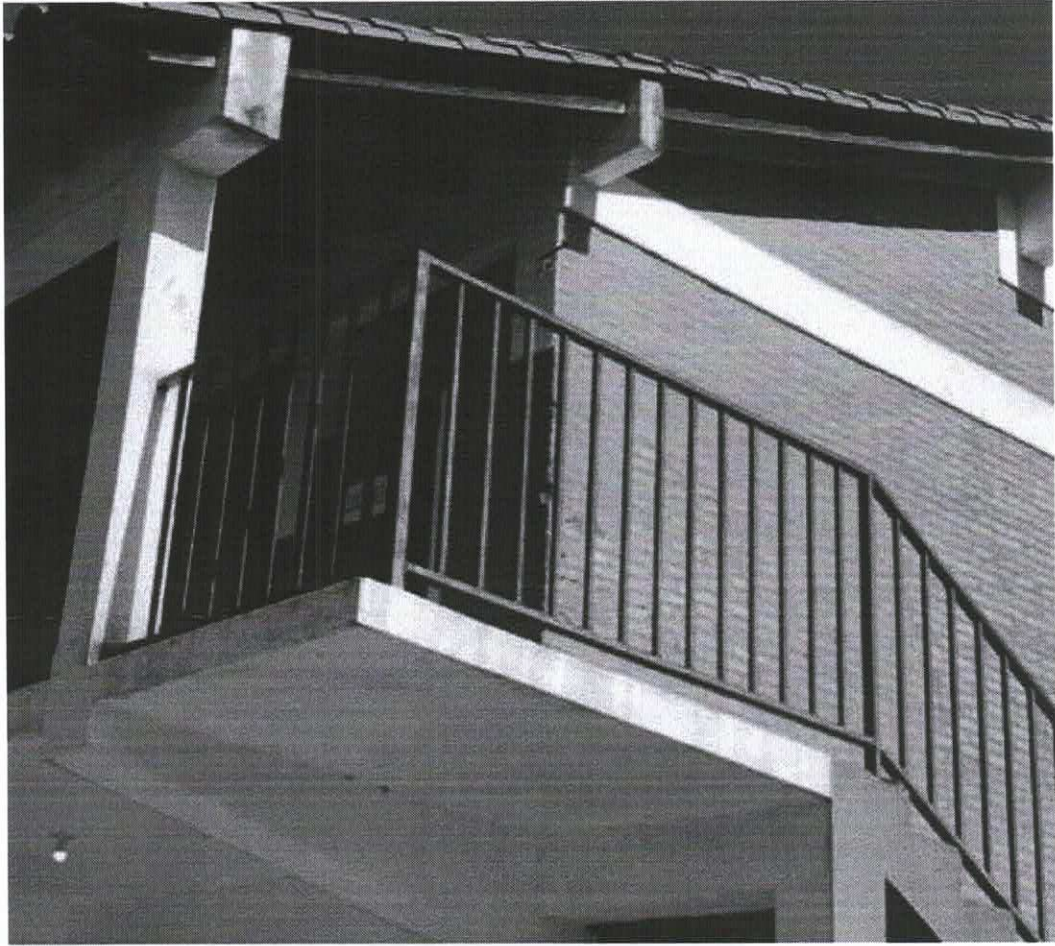

Carmen Caballero

Arq. Carmen Caballero
Registro N° 4795
Directora Dpto de Obras
Municipalidad de San Antonio



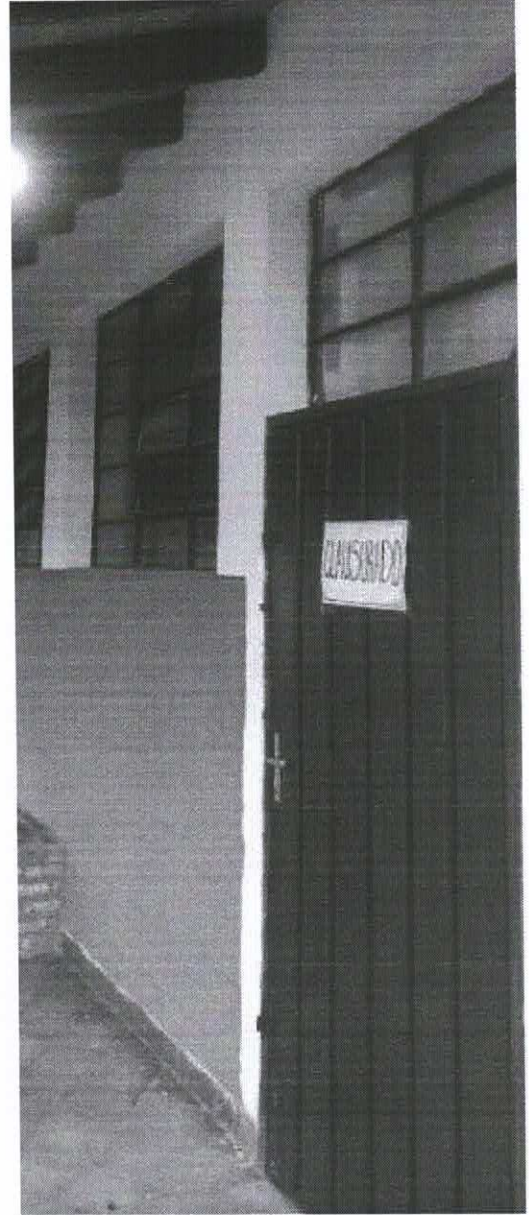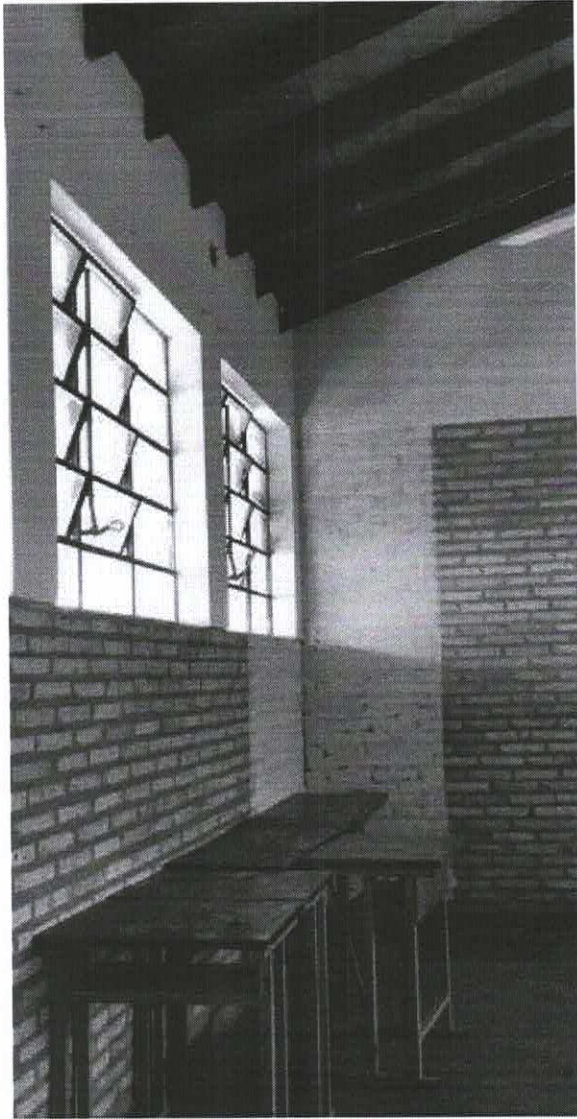

Carmen Caballero

Arq. Carmen Caballero
Registro N° 4795
Directora Dpto de Obras
Municipalidad de San Antonio





REPARACION DE UN BLOQUE DE AULAS EN PLANTA ALTA PARA LA ESCUELA BÁSICA Nº 5582 SAN AGUSTIN

Ítem	Descripción del Bien	Unidad de Medida	Cantidad	Precio unitario (IVA incluido)	Precio total
1	Cartel de obra estandar municipal	Unidad	1	1.200.000	1.200.000
2	Desmonte de artefactos lumínicos y ventiladores de techo	Unidad	4	250.000	1.000.000
3	Desmonte de techo de tejas sin recuperación	Metros cuadrados	160	40.000	6.400.000
4	Desmonte de techo de tejas sin recuperación, desmonte de tejuelones con recuperación y desmonte tirantes de madera sin recuperación	Metros cuadrados	160	40.000	6.400.000
5	Techo de tejas prensadas nuevas y cambio de tejuelones rotos y colocación de tirantes de H°A°	Metros cuadrados	160	435.000	69.600.000
6	Ventanas balancines de 1.50 x 1.68 mts.	Metros cuadrados	8	380.000	3.040.000
7	Pintura interior y exterior de aulas con látex	Metros cuadrados	392	25.000	9.800.000
8	Pintura de las puertas de chapa	Metros cúbicos	10,3	40.000	412.000
9	Pintura de tejuelones	Metros cuadrados	160	25.000	4.000.000
10	Pintura de tirantes de H°A°	Unidad	1	2.500.000	2.500.000
11	Pintura de baranda metálica con pintura sintética	Metro lineal	20,4	45.000	918.000
12	Pintura de balancines con pintura sintética	Metros cuadrados	8	31.000	248.000
13	Reposicion de artefactos lumínicos (reposición de focos) y ventiladores de techo	Unidad	4	350.000	1.400.000
14	Reposición de puntos y tomas y caja de llave	Unidad	8	50.000	400.000
15	Reposición de ventiladores de techo	Unidad	2	700.000	1.400.000
16	Limpeza final y retiro de escombro	Unidad Medida Global	1	3.500.000	3.500.000
				Precio Total	112.218.000


Arq. Carmen Caballero
Registro Nº 4795
Directora Dpto de Obras
Municipalidad de San Antonio



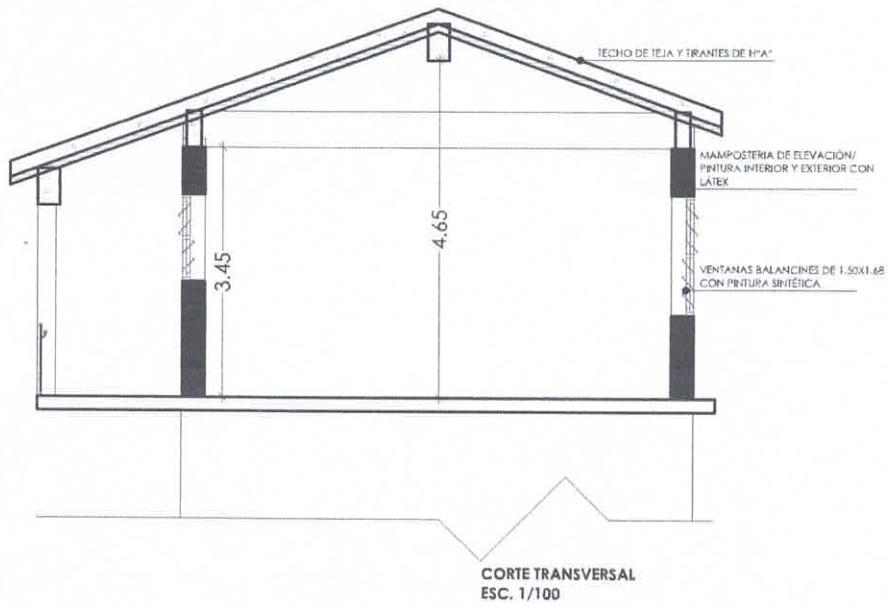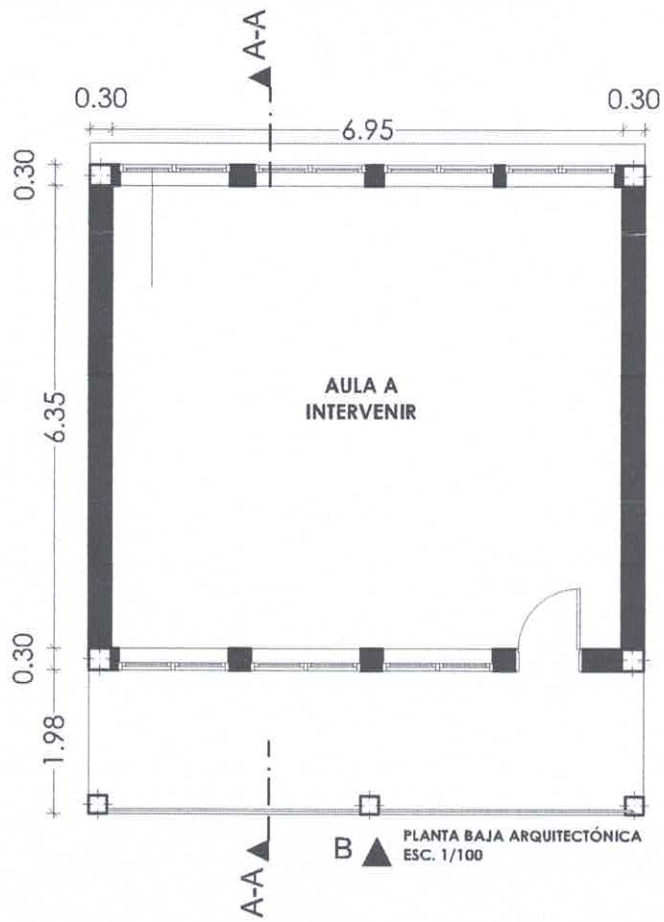

Carmen Caballero


Arq. Carmen Caballero
Registro N° 4795
Directora Dpto de Obras
Municipalidad de San Antonio





Carmen Caballero

Arq. Carmen Caballero
 Registro N° 4795
 Directora Dpto de Obras
 Municipalidad de San Antonio

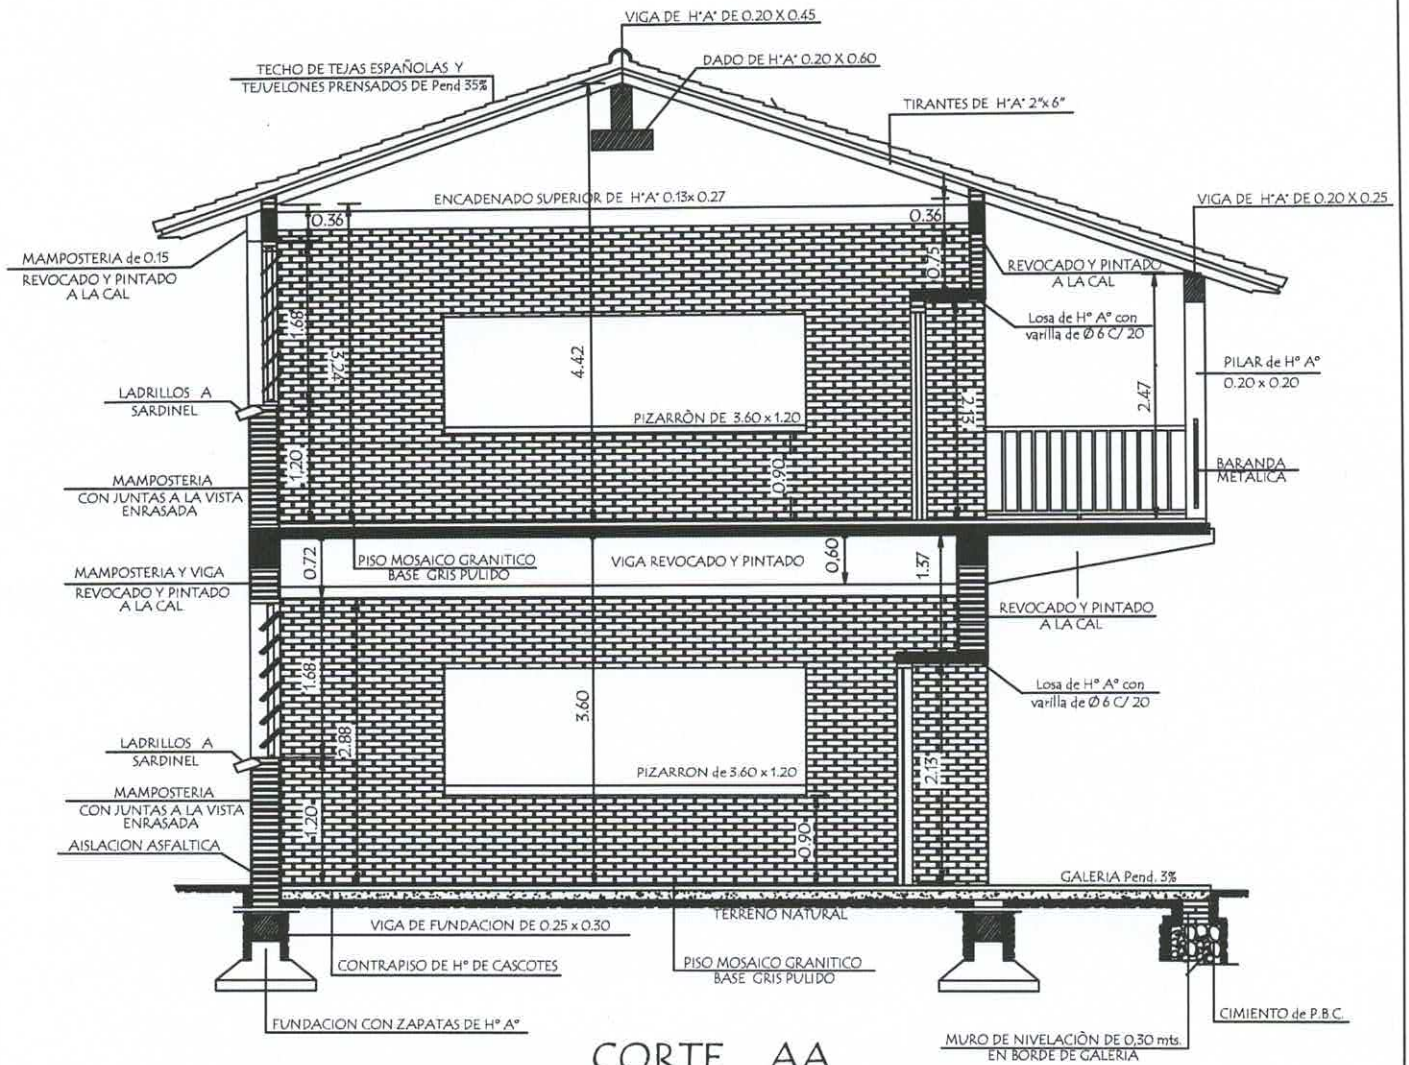

CORTE AA

Observaciones :

- 1.- EN LOS CASOS DE QUE EL AULA SEA CONSTRUIDA COMO ULTIMA DEL BLOQUE LA PARED EXTERIOR LLEVARA LOS LADRILLOS CON JUNTAS A LA VISTA ENRASADA HASTA LA ALTURA DE TECHO, LA VIGA Y EL DADO DE H°. A°. SERAN REVOCADOS.
- 2.- SI EL AULA A CONSTRUIR ES ANEXA, LA PARED TRANSVERSAL SERA CON JUNTAS A LA VISTA ENRASADA A AMBOS LADOS HASTA EL ENCADENADO SUPERIOR Y REVOCADO HASTA EL TECHO, TAMBIEN LA VIGA Y EL DADO.

MINISTERIO DE EDUCACION Y CIENCIAS
 DIRECCION DE INFRAESTRUCTURA

PROYECTO

1 aula de 7,20 x 7,20 planta alta con techo de tejas

CORTE AA


Esc. 1/75

02



Carmen Caballero

Arq. Carmen Caballero
Registro N° 4795
Directora Dpto de Obras
Municipalidad de San Antonio

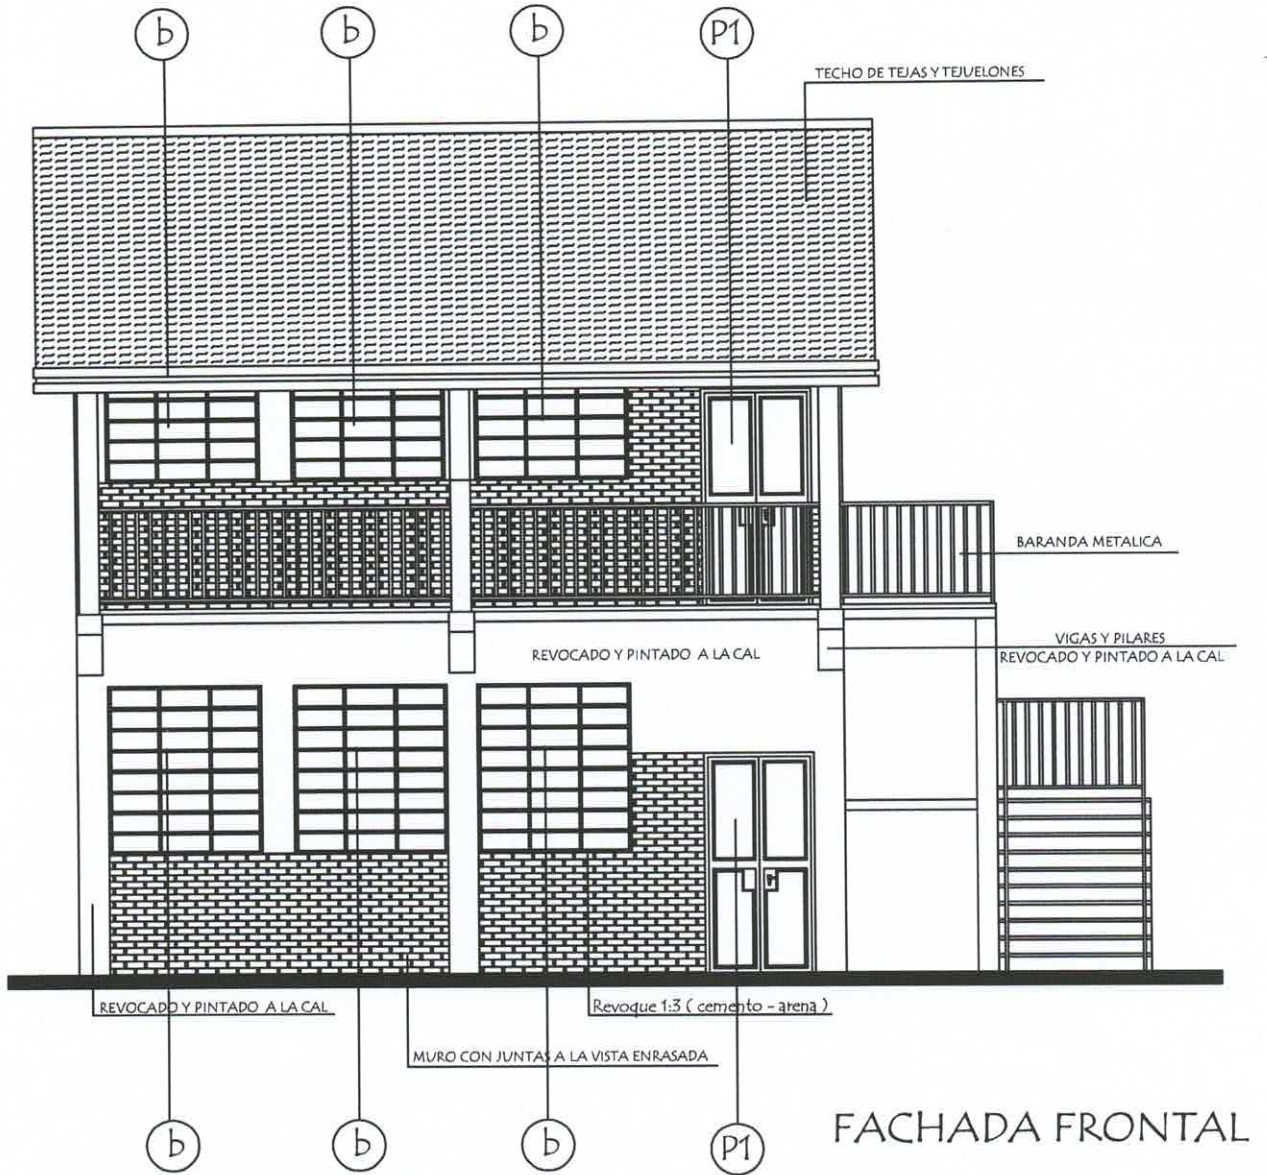

MINISTERIO DE EDUCACION Y CIENCIAS
DIRECCION DE INFRAESTRUCTURA

PROYECTO

1 aula de 7,20 x 7,20 planta alta con techo de tejas

FACHADA FRONTAL

Esc. 1/75

03