


5.00 2.00

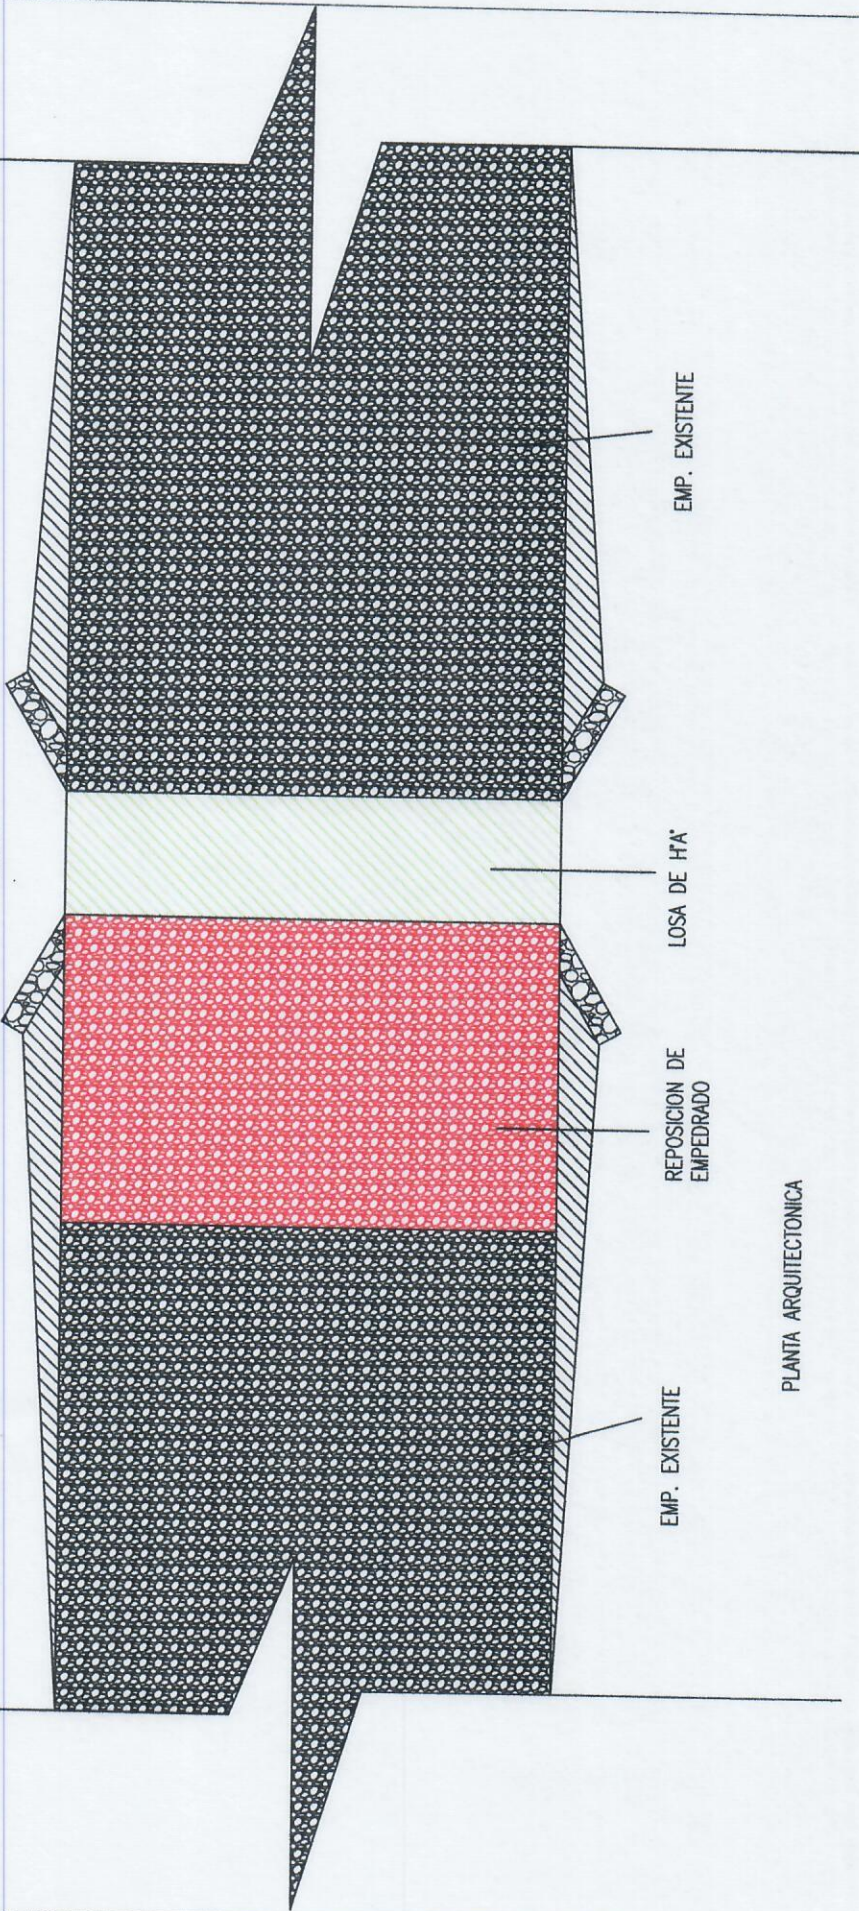

EMP. EXISTENTE

LOSA DE H'A

REPOSICION DE
EMPEDRADO

EMP. EXISTENTE

PLANTA ARQUITECTONICA

M.Sc. Ing. C. *[Signature]* González
Reg. MOPC 2450



MUNICIPALIDAD DE JUAN LEON MALLORQUIN

DIVISION: PROYECTO Y FISCALIZACIÓN

OBRA

AÑO

2024

REPARACION PUENTE CALLE 12 DE JUNIO

LAMINA
N° 01