



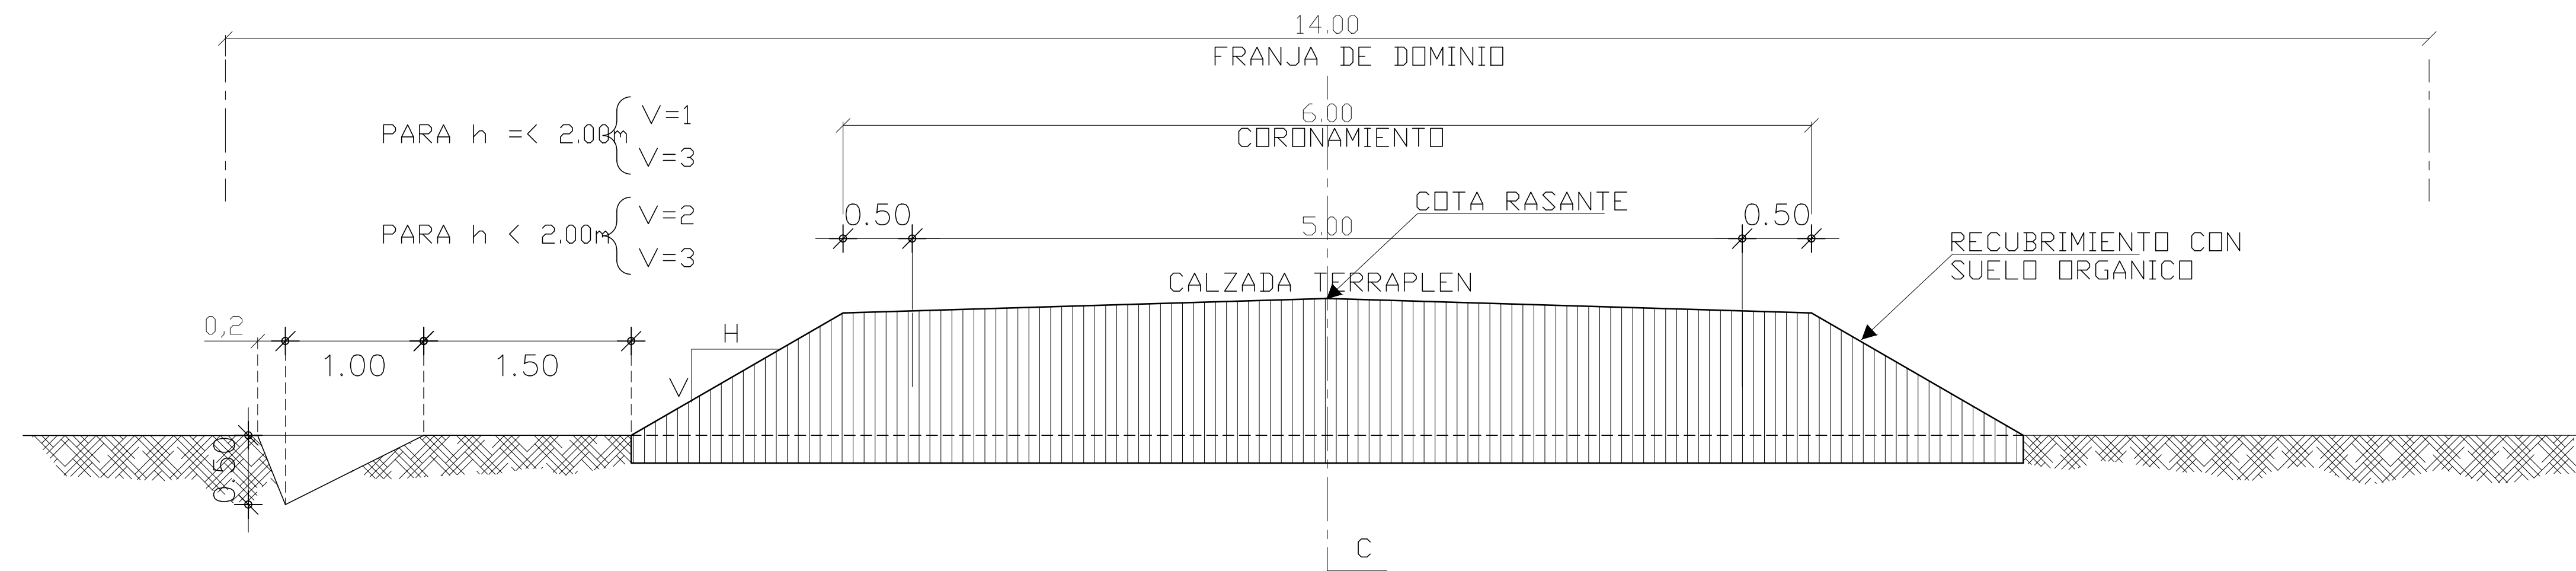

SECCION EN TERRAPLEN


ESC.-----1/50

SECCIONES TRANSVERSALES TIPO

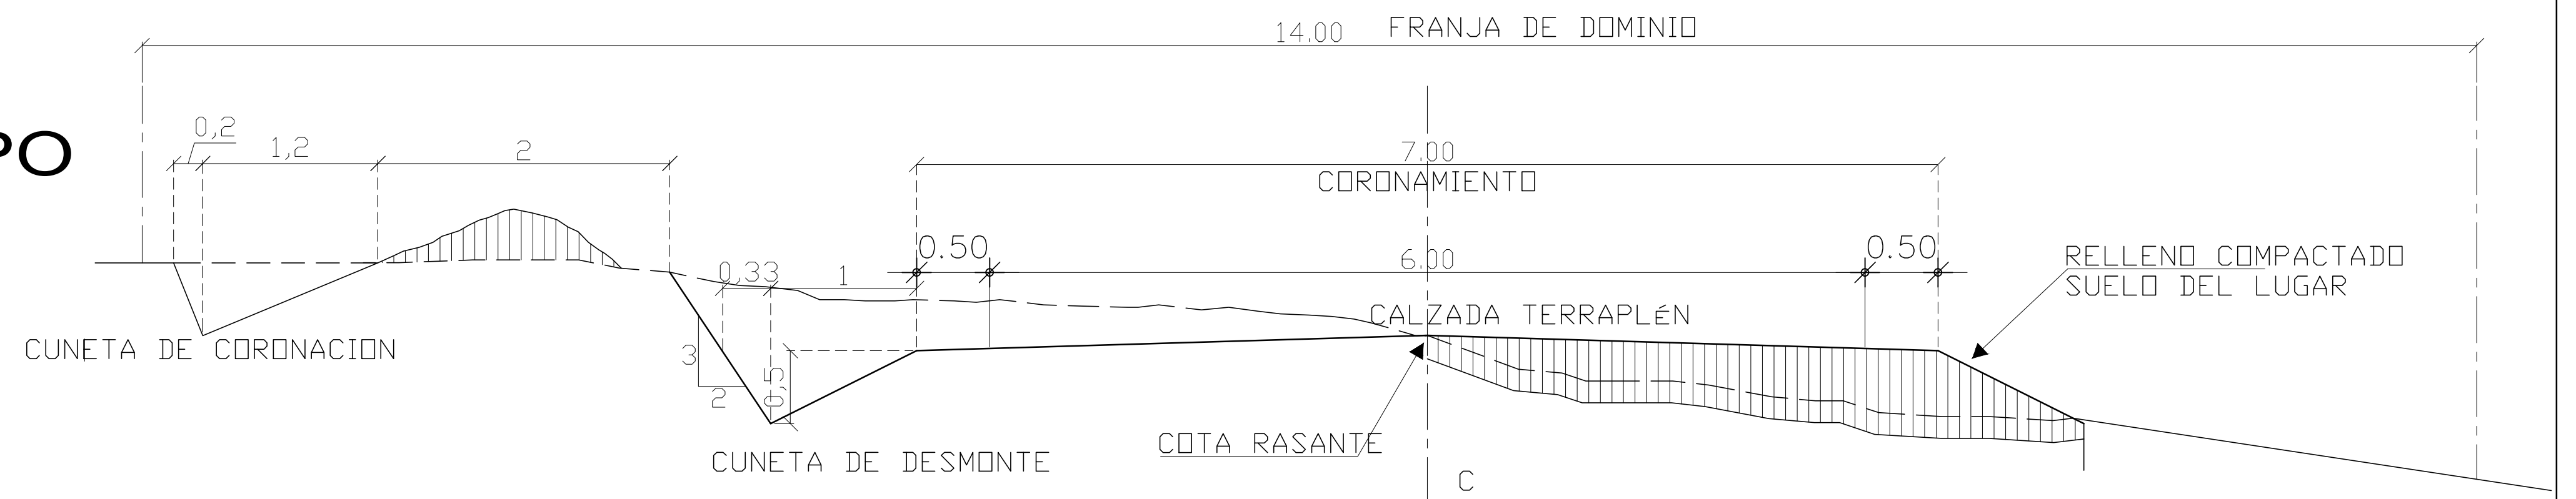

SECCION EN MEDIA LADERA

ESC.-----1/50

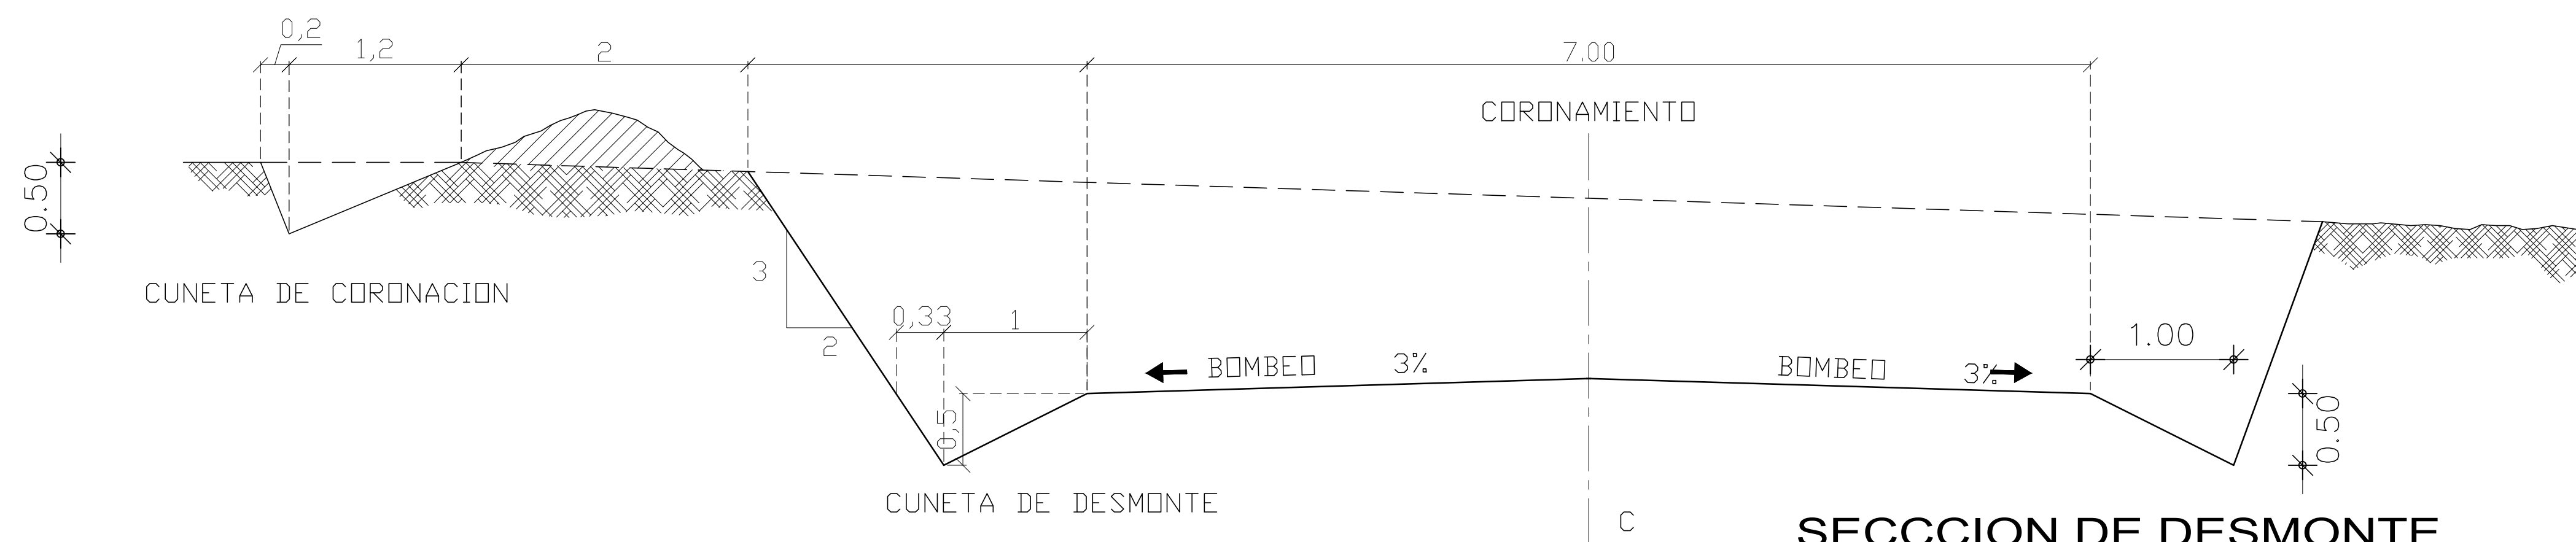

SECCION DE DESMONTE

ESC.-----1/50

MUNICIPALIDAD DE MARÍA ANTONIA

PROYECTO DE OBRAS DE USO PÚBLICO

OBRAS VIALES

ESCALA
GRAFICA

AÑO
2025

PROYECTO DE REPARACIÓN Y MANTENIMIENTO DE
CAMINOS RURALES
SECCIONES TRANSVERSALES TIPO

PLANO Nº

01

BERNARDO ROBERTO MORAY S.
ARQUITECTO
REG. PROF. N° 1544
RUC: 1238929-3
TEL.: 0981 - 468551