


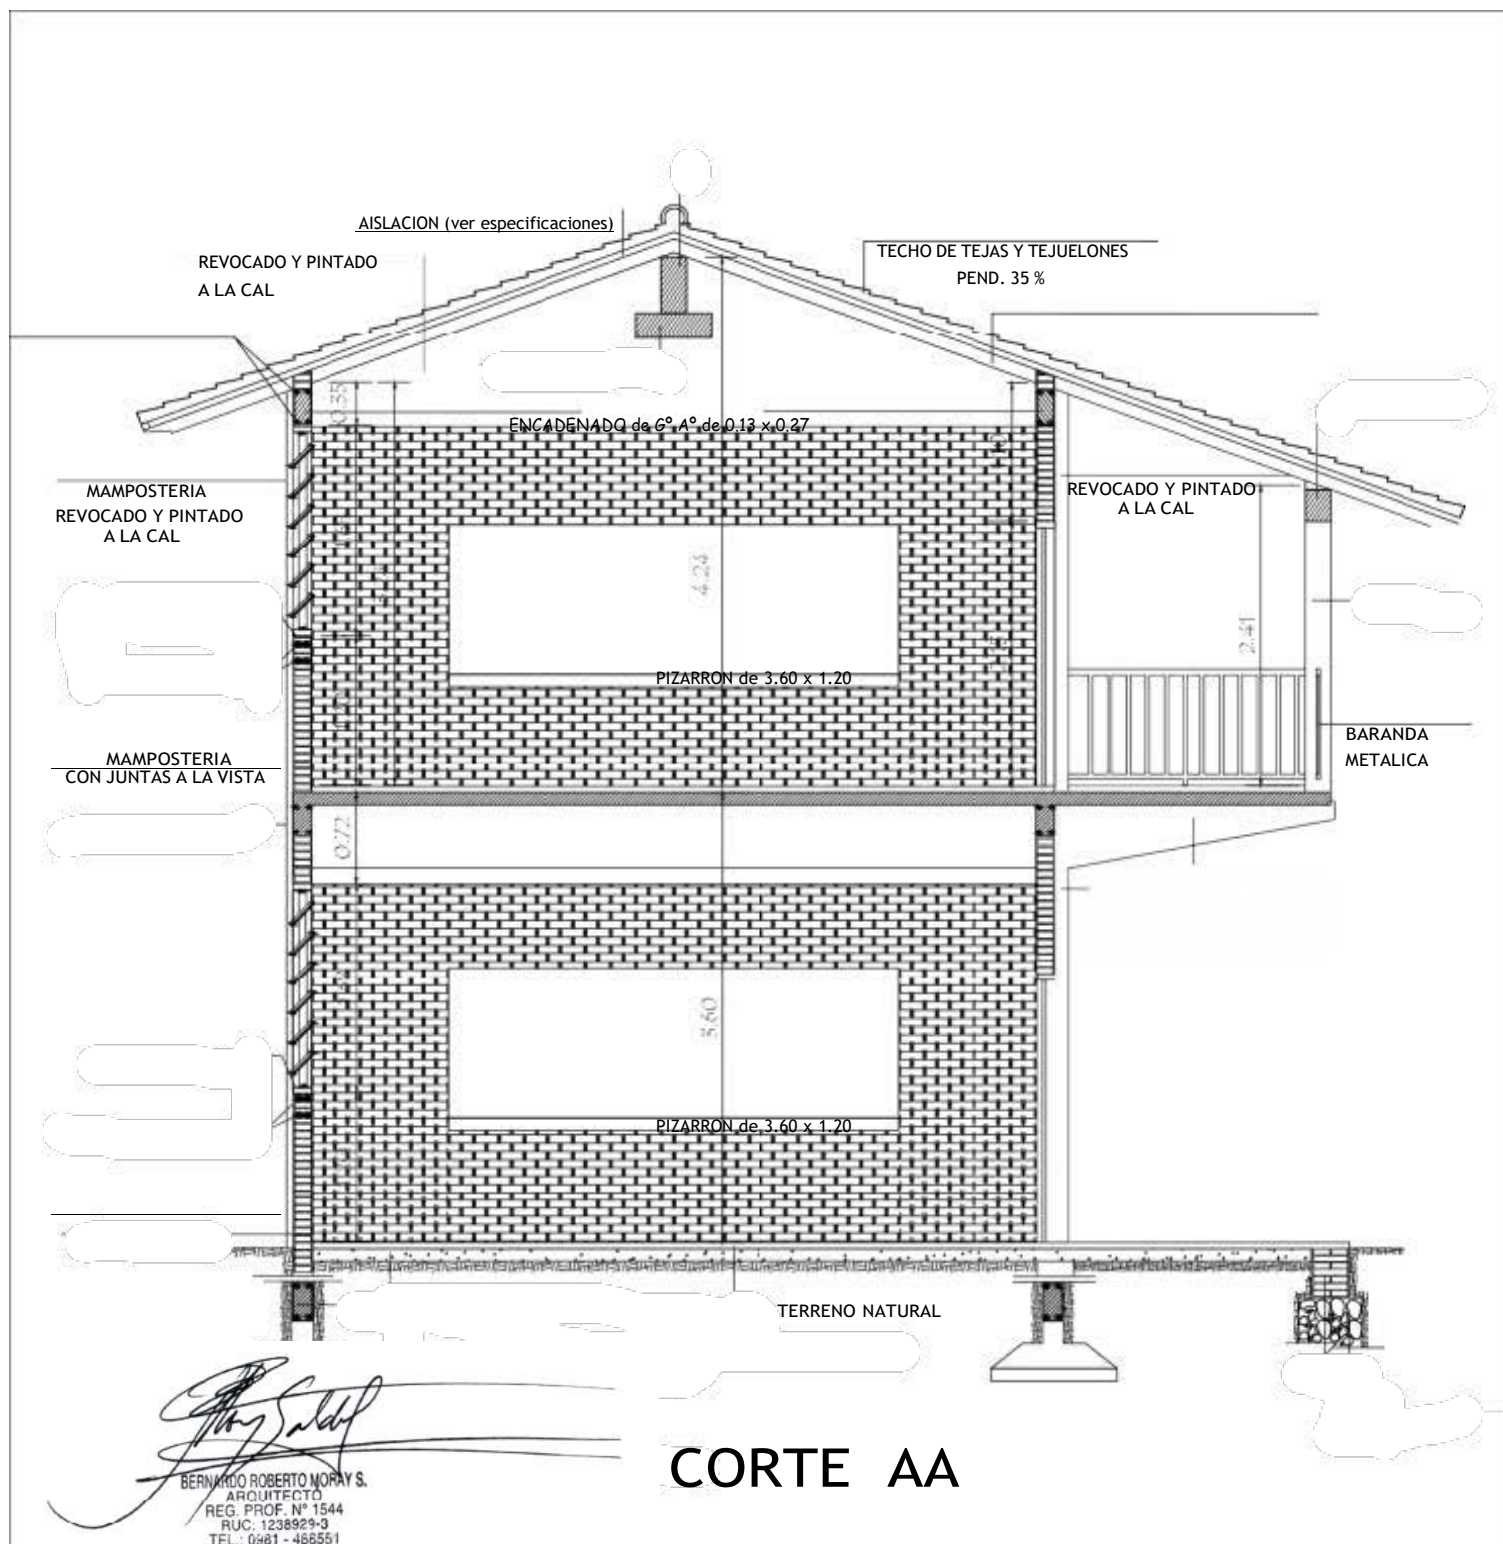

MINISTERIO DE EDUCACION Y CULTURA		02
DIRECCIÓN DE INFRAESTRUCTURA		
Aula Tipo 7.00 x 7.00 Planta Alta	CORTE TRANSVERSAL	