ARCHICAD VERSIÓN EDUCACIONAL

COORDENADAS

P1: X: 456.643 Y: 7.197.233

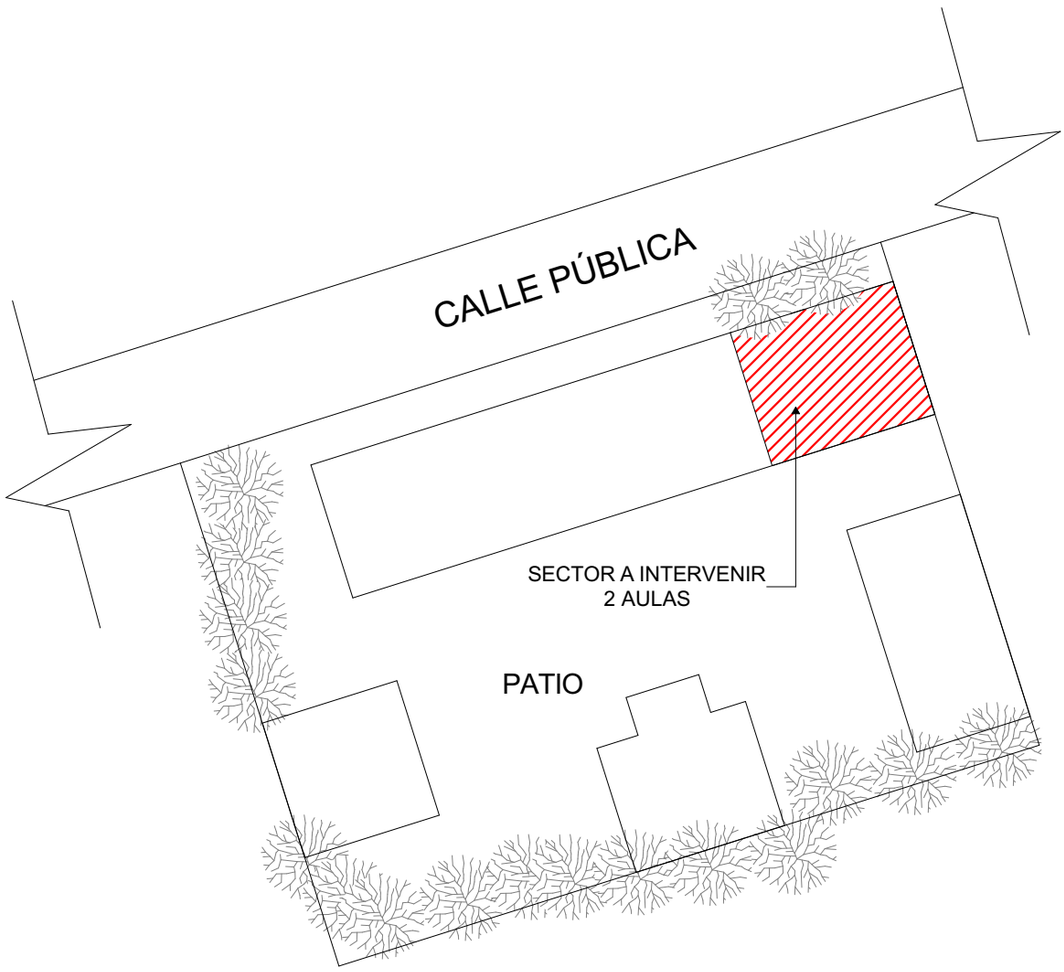

REFERENCIA DE SECTOR A INTERVENIR

PLANTA DE UBICACIÓN

ESCALA 1/500

OBRA: DEMOLICIÓN Y RECONSTRUCCIÓN DE DOS AULAS	ESCUELA BÁSICA N° 2.857 CLUB DE LEONES DE CAPIATÁ		
	DEPARTAMENTO: CENTRAL DISTRITO: CAPIATÁ	2021	N
DEPARTAMENTO DE INFRAESTRUCTURA PÚBLICA Y SERVICIOS			