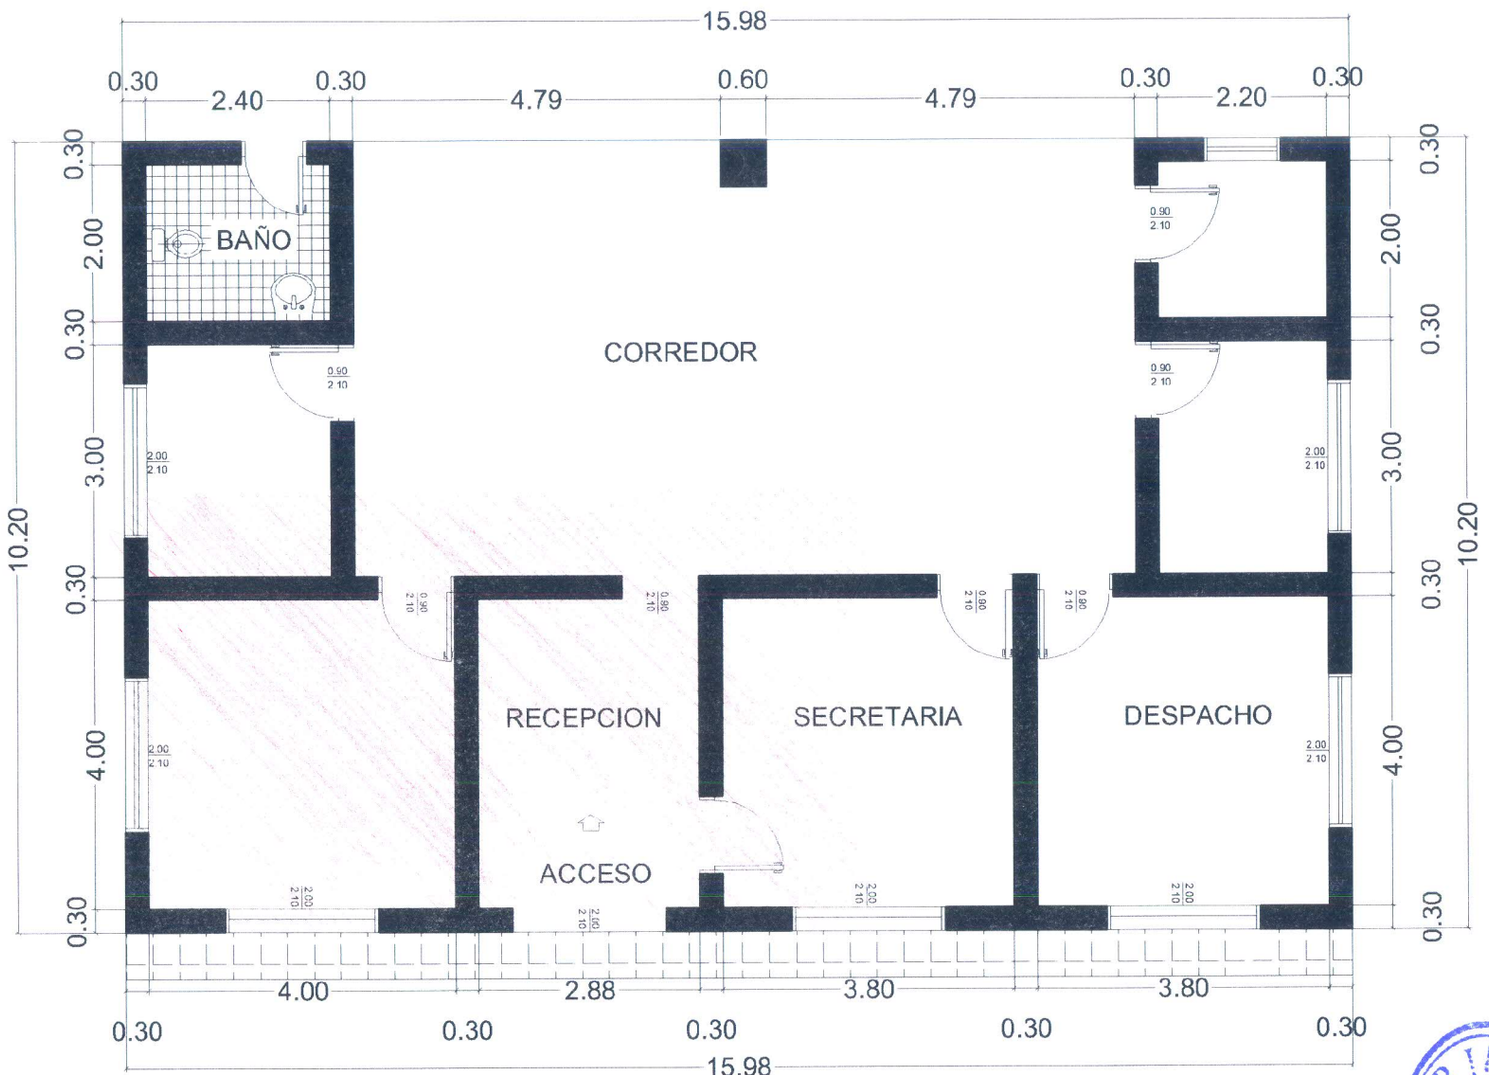

Área afectada

Área de techo: 162m2

PLANTA ACOTADA

PODER JUDICIAL
CIRCUNSCRIPCION JUDICIAL CAAGUAZÚ
OBRAS CIVILES

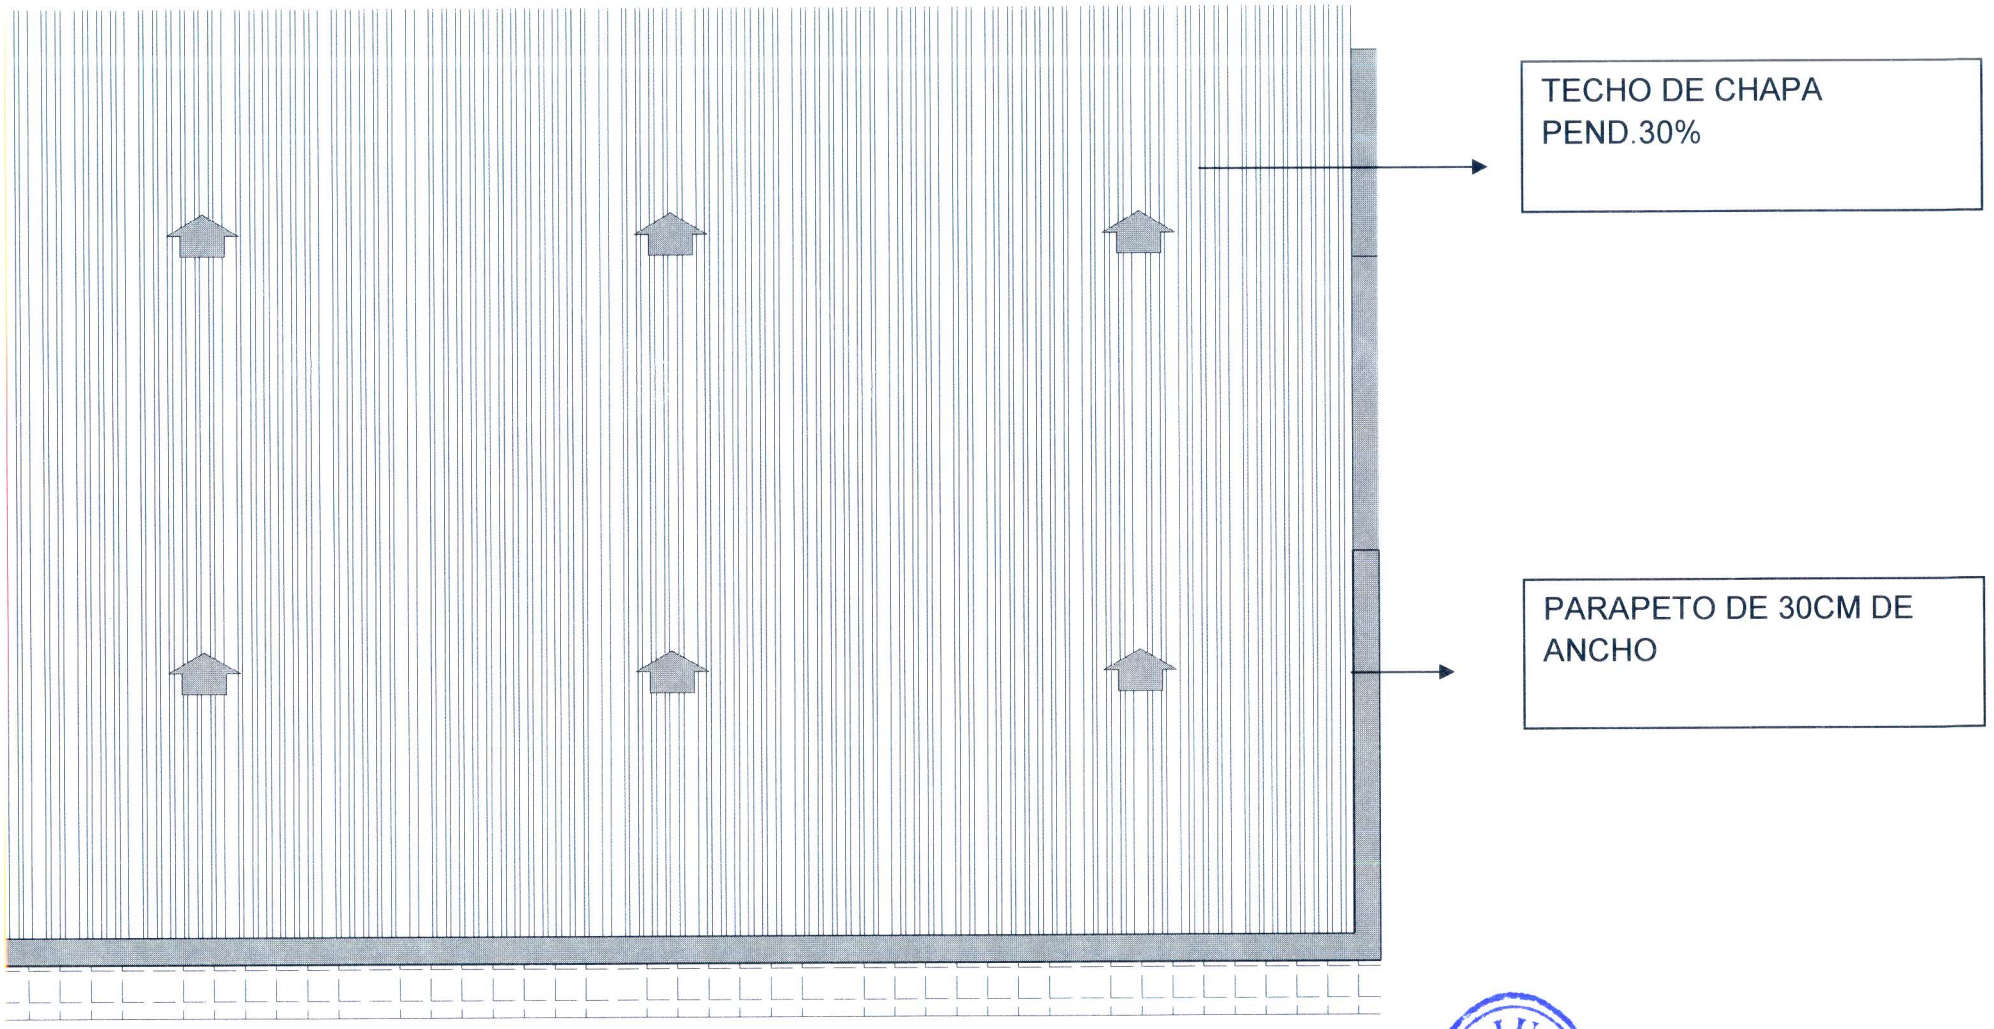

PLANTA DE TECHO
AREA 162m2

PODER JUDICIAL
OBRAS
CIVILES
CIRCUNSCRIPCIÓN JUDICIAL CAAGUAZÚ