PROYECTO: RESERVORIO CLOACAL PARA LA RESIDENCIA UNIVERSITARIA - CNEL. OVIEDO

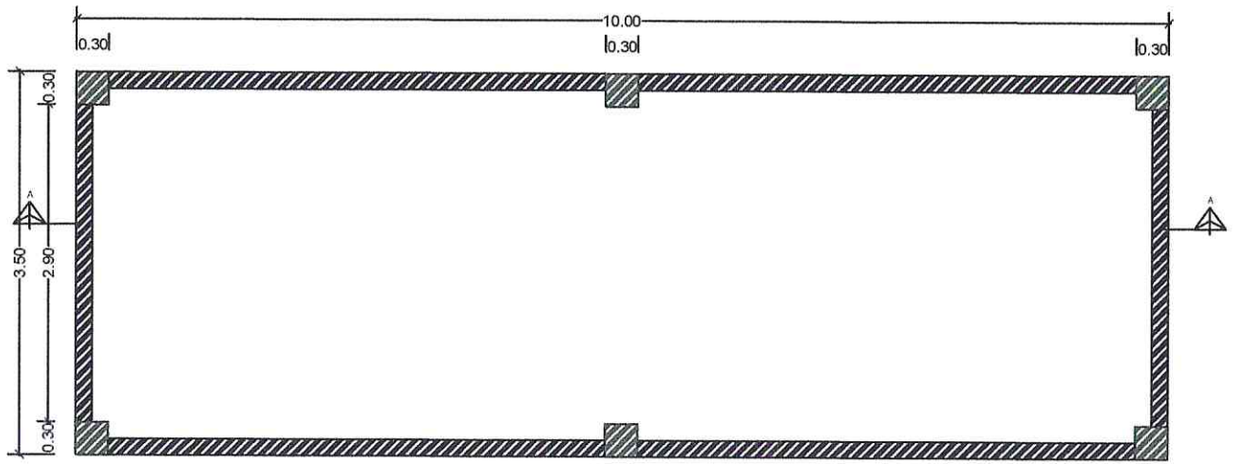

Planta Arquitectónica - Reservorio Cloacal

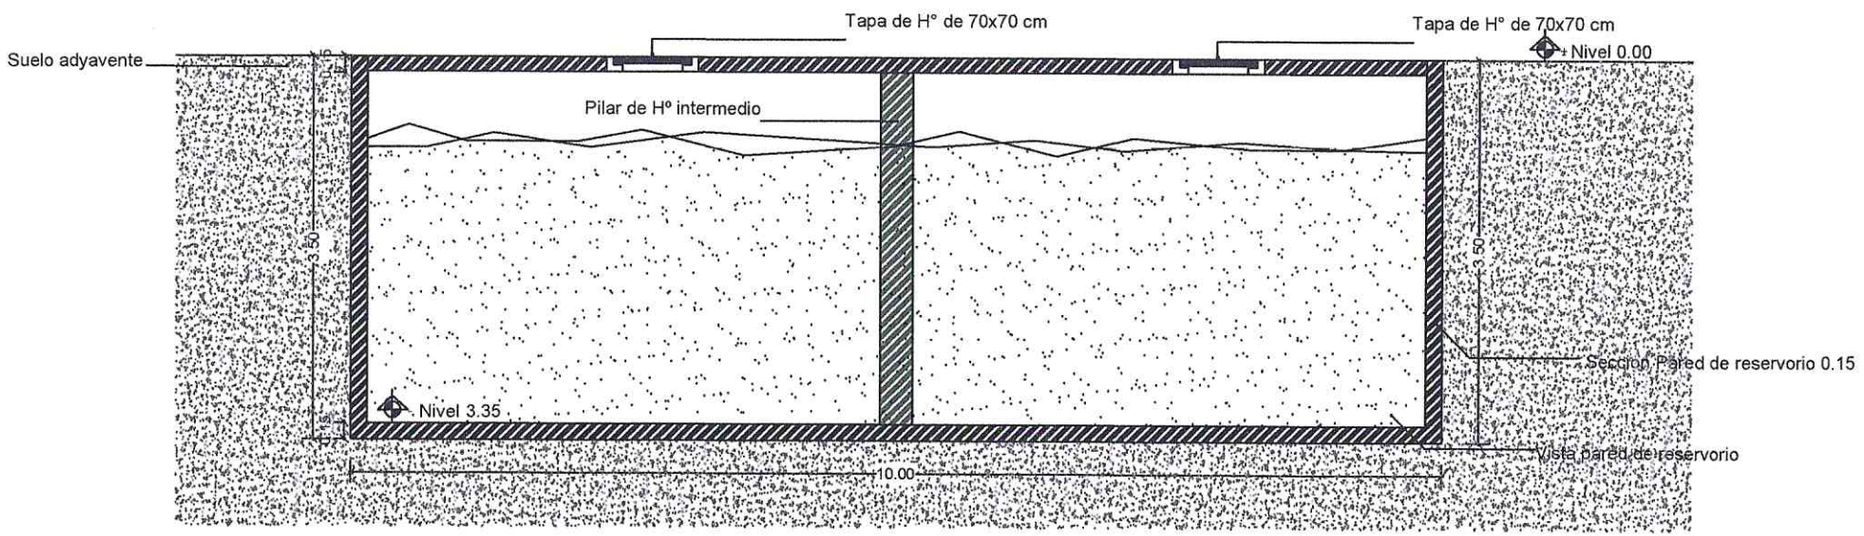

Seccion A-A - Reservorio Cloacal