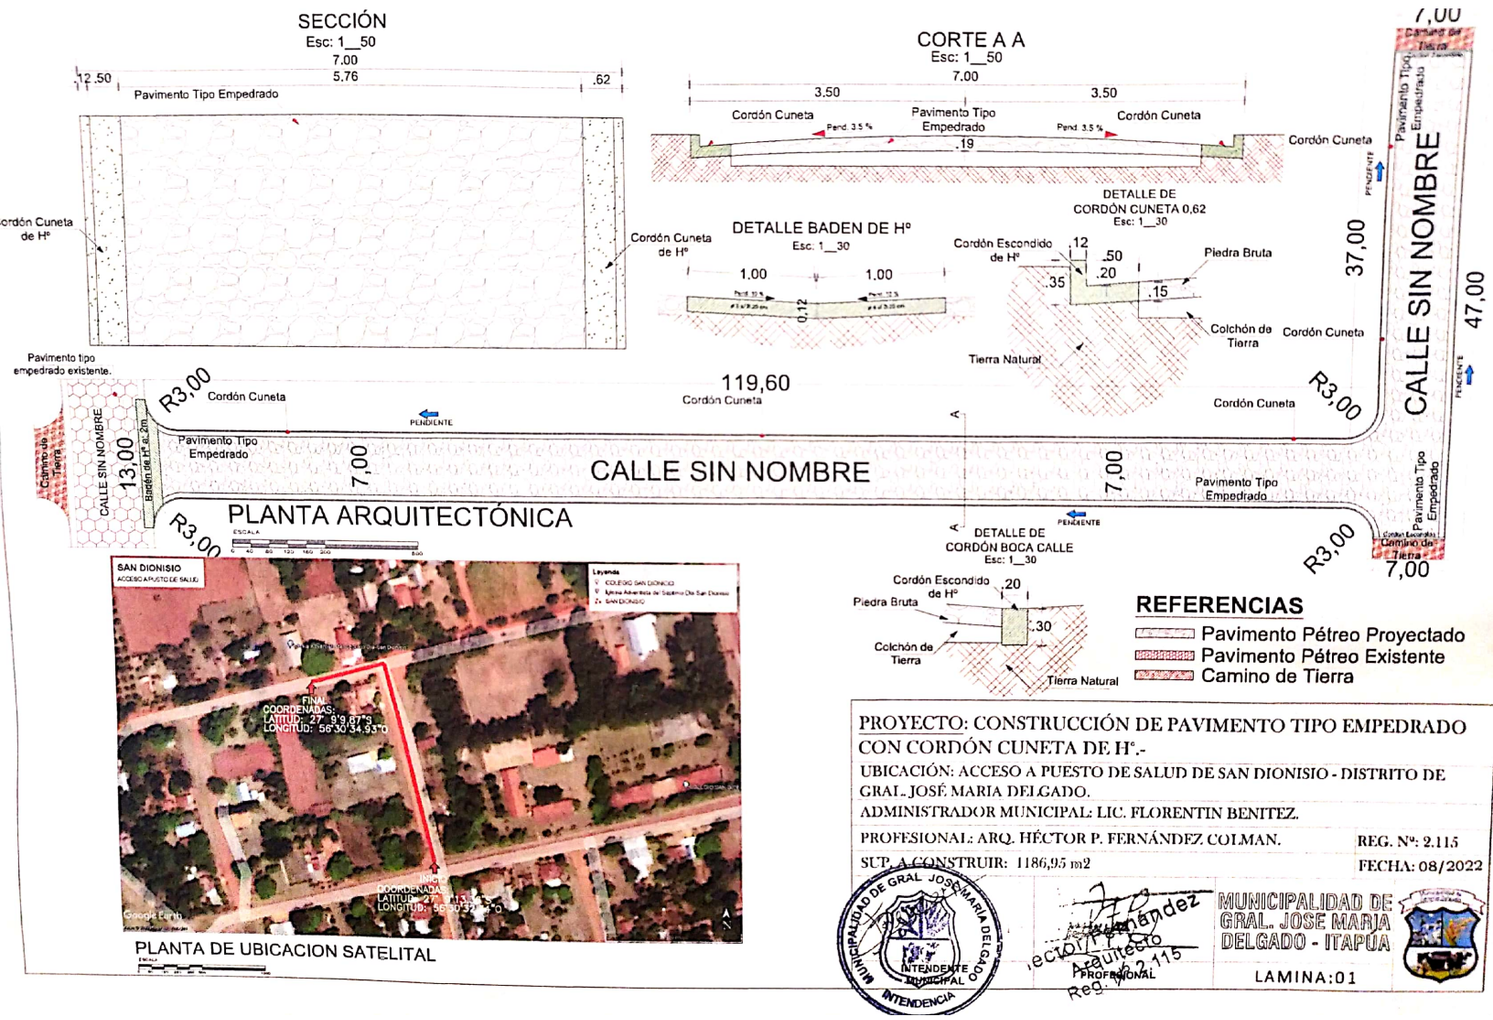

PROYECTO: CONSTRUCCIÓN DE PAVIMENTO TIPO EMPEDRADO CON CORDÓN CUNETA DE Hº.-

UBICACIÓN: ACCESO A PUESTO DE SALUD DE SAN DIONISIO - DISTRITO DE GRAL. JOSÉ MARIA DELGADO.

ADMINISTRADOR MUNICIPAL: LIC. FLORENTIN BENITEZ.

PROFESIONAL: ARQ. HÉCTOR P. FERNÁNDEZ COLMAN. REG. Nº: 2.115

SUP. A CONSTRUIR: 1186,95 m2 FECHA: 08/2022

MUNICIPALIDAD DE GRAL. JOSE MARIA DELGADO - ITAPÚA

LAMINA:01

Escaneado con CamScanner