MURO A DEMOLER
MURO NUEVO

Fabian González
ARQUITECTO
TEL: 0975.683.385

KOTTA
ARQUITECTURA

MUNICIPALIDAD DE SAN IGNACIO

PROYECTO	Construccion de MURO	escala 1 / 500
UBICACION	Calle Dr. Francia c/ Alider Vera Guillen	

MUNICIPALIDAD DE SAN IGNACIO MISIONES · U.O.C.

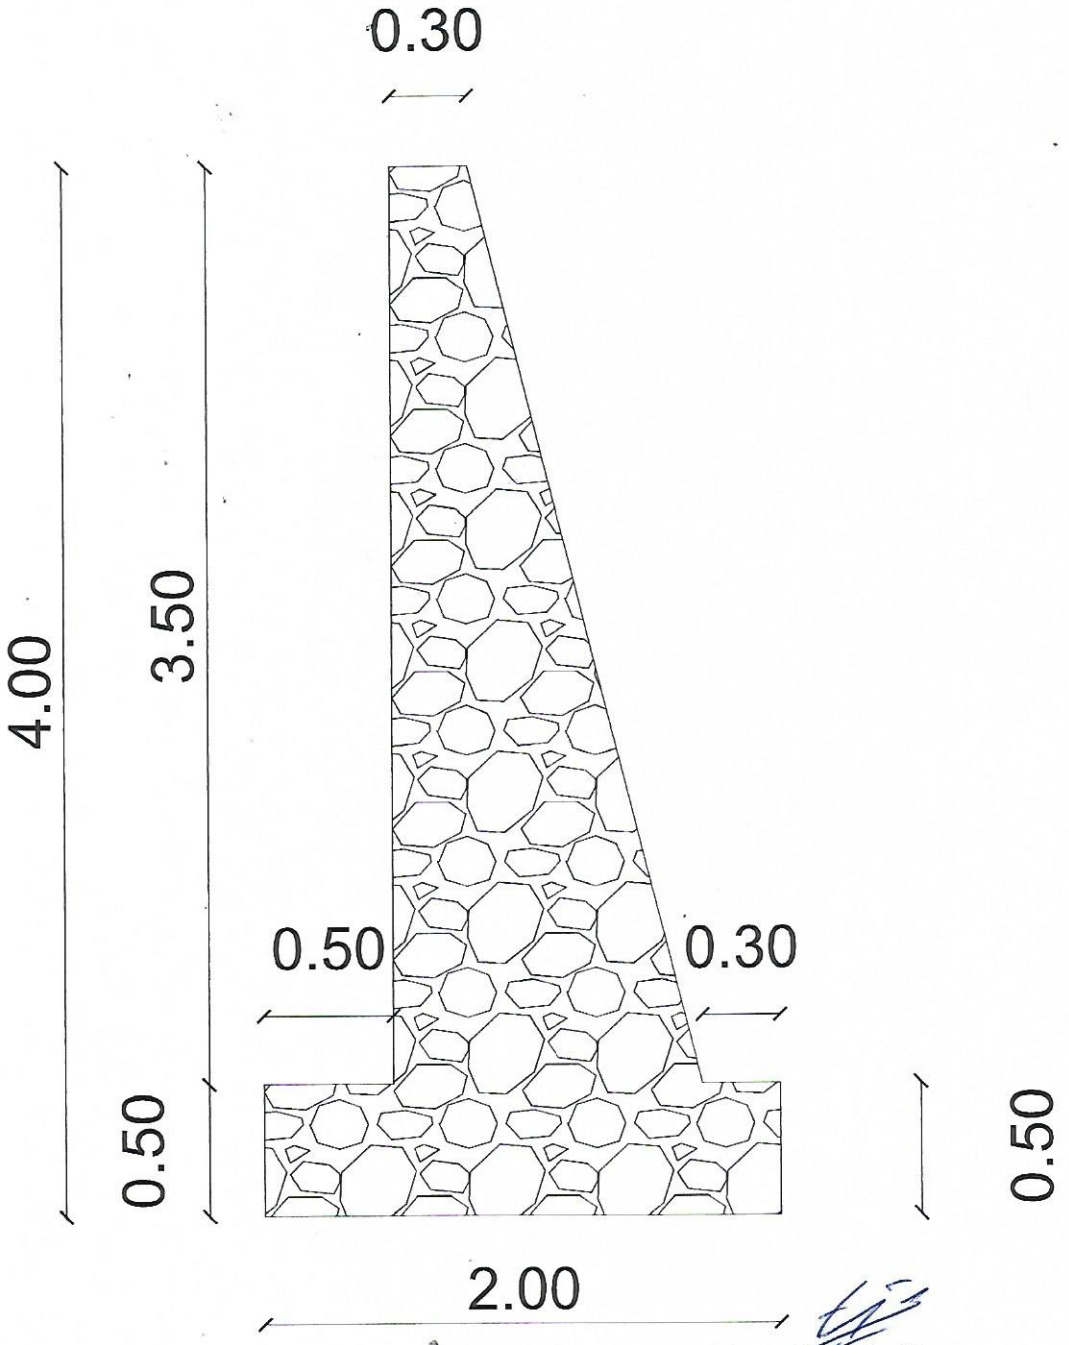

Fabian González Bower
ARQUITECTO
TEL: 0975 683 385

KOTTA
ARQUITECTURA & CONSTRUCCIONES

MUNICIPALIDAD DE SAN IGNACIO		
PROYECTO	Construccion de MURO	escala 1 / 50
UBICACION	Calle Dr. Francia c/ Alider Vera Guillen	

MUNICIPALIDAD DE SAN IGNACIO · U.O.C. · MISIONES

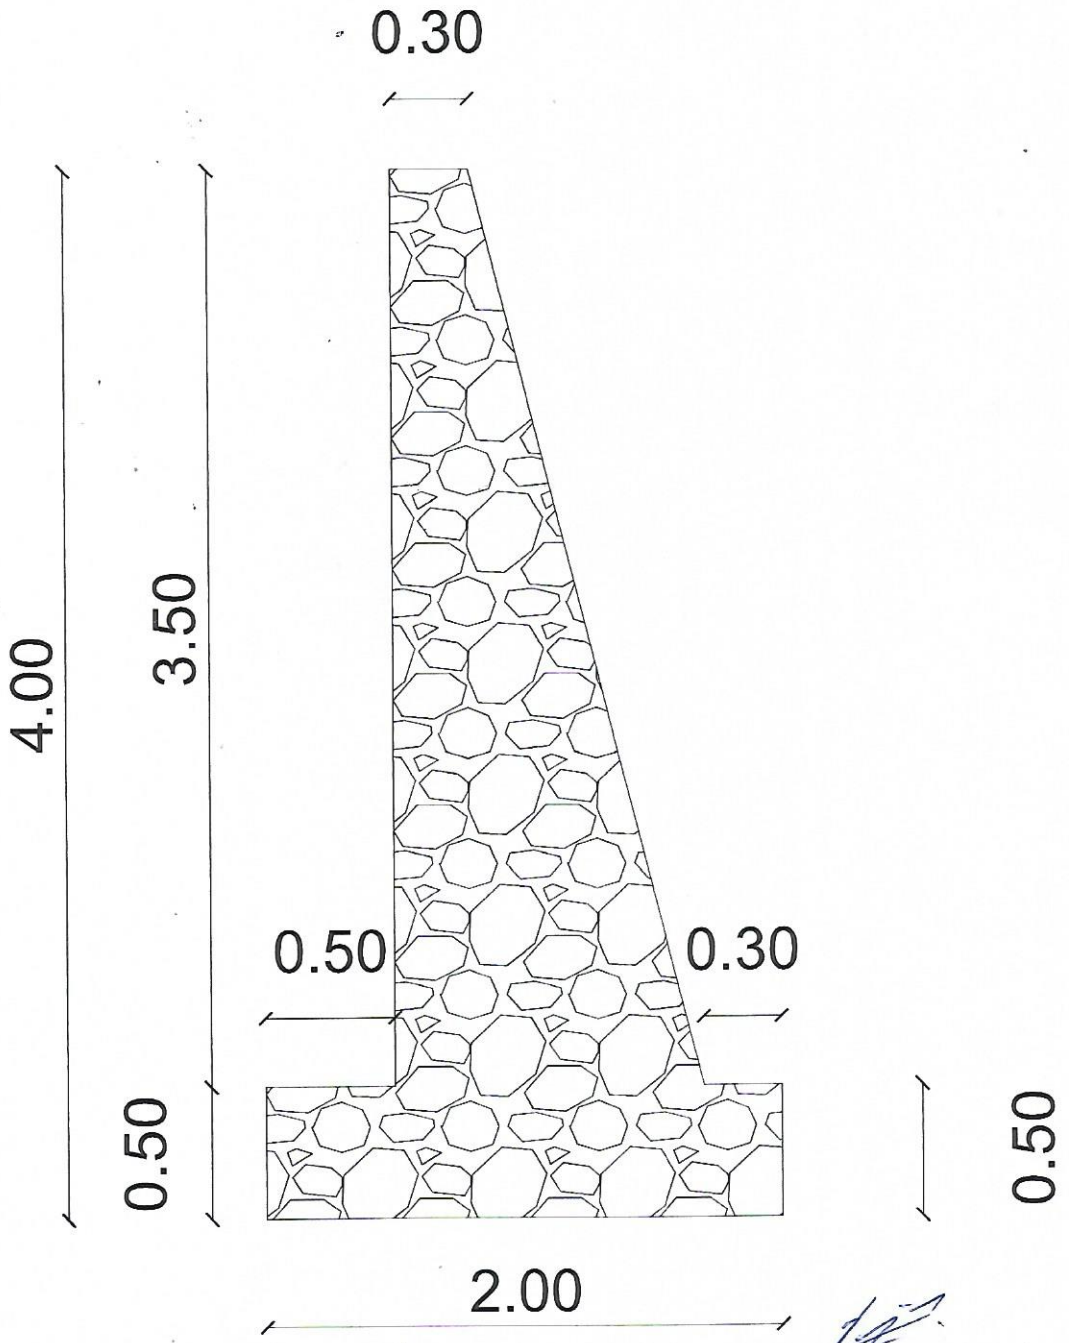

Fabian González Bowe
ARQUITECTO
TEL: 0975 683 385

KOTTA
ARQUITECTURA & CONSTRUCCIONES

MUNICIPALIDAD DE SAN IGNACIO		
PROYECTO	Construccion de MURO	escala 1 / 50
UBICACION	Calle Iturbe c/ Sgto. Edelmiro Vera	